


Südansicht
M 1:50

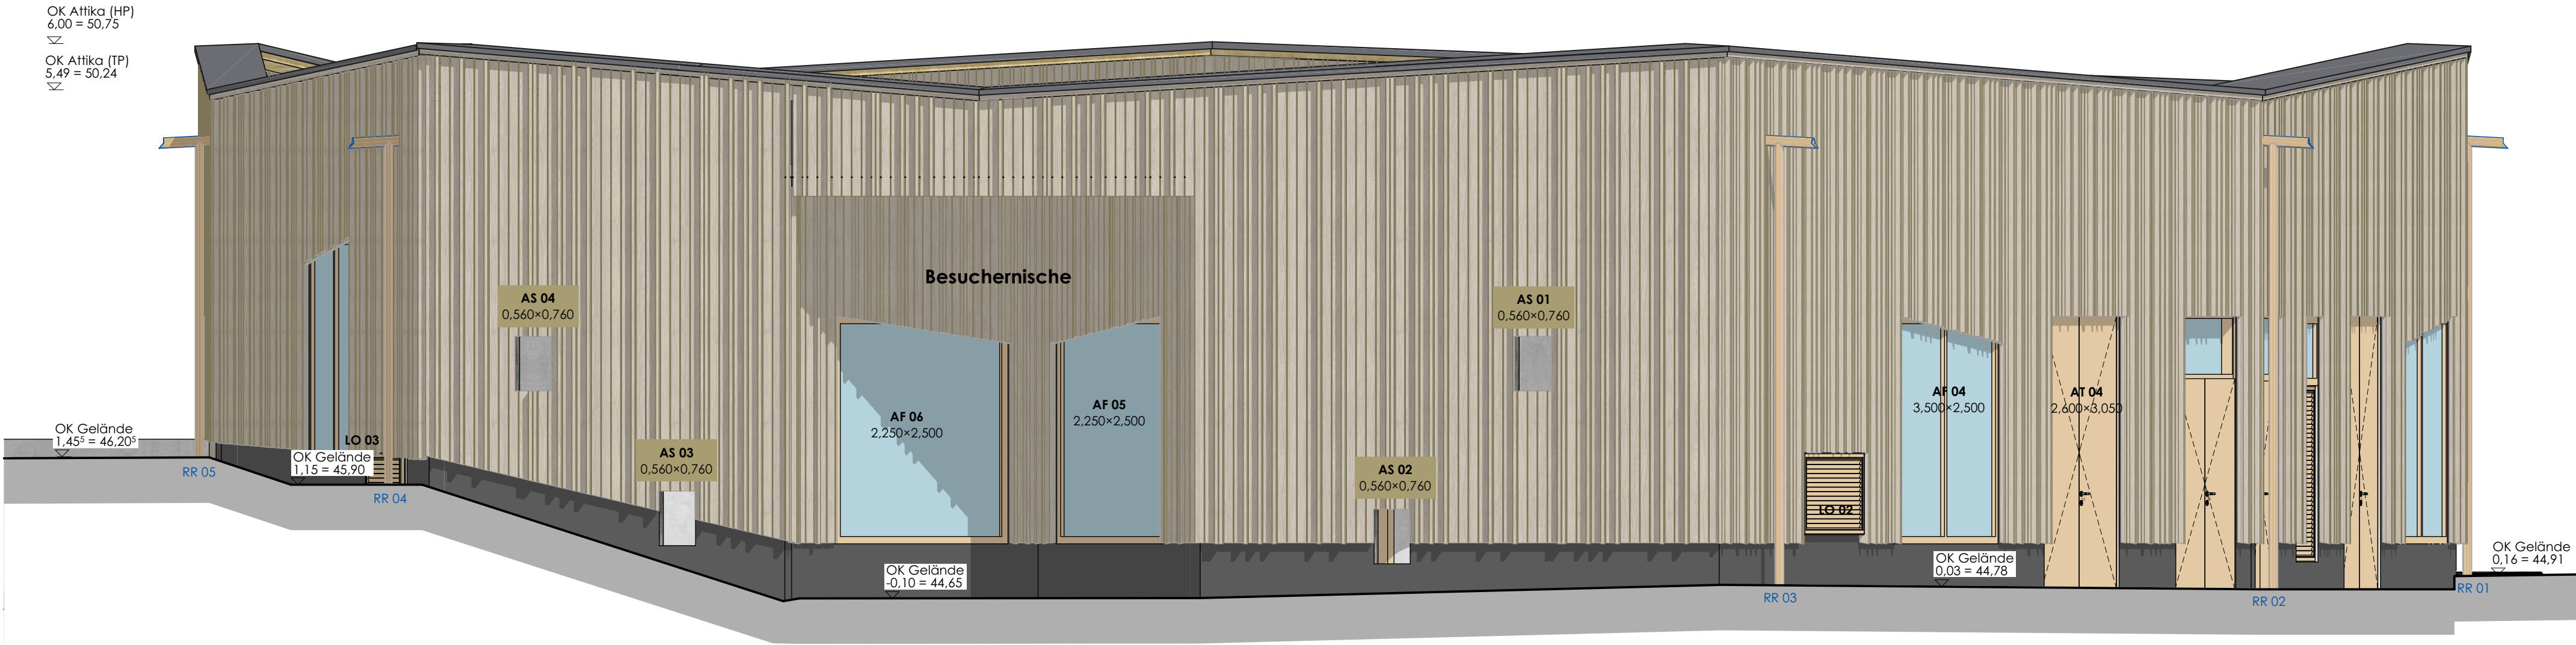

± 0,00 = 44,75 m ü.NN

LEGENDE:

Hinweis:

Die genaue Einbauposition und -
details der Elemente sind den
entsprechenden Angaben gemäß
Planverweis zu entnehmen.

- AT** Außentür
Plan Nr. 702 Türliste | Außentüren
Plan Nr. 503 Fassadendetail | Tür und Sockel
- AF** Außenfenster
Plan Nr. 703 Fensterlisten | Außenfenster
Plan Nr. 501 Fassadendetail | Fenster
- AS** Außenschieberöffnungen
(Schieberstallelemente sind nicht
Bestandteil der GU-Ausschreibung)
Plan Nr. 508 Fassadendetail | Schieberöffnung
- LO** Zuluftklappen
Plan Nr. 507 Fassadendetail | Zuluftklappe
- RR** Regenfallrohr
Plan Nr. 502 Fassadendetail | Fallrohr und Attika



**Neubau Stallungen
für Zwergflusspferde
und Primaten**
Mülheimer Str. 273,
47058 Duisburg

Planer:
mkk-architekten
Partner GmbH
Dr.-Hans-Wolf-Str. 3, 19055 Schwerin
Tel. 0385-55584-0 • info@mkk-architekten.de

Leistungsphase: **Ausführungsplanung**
Ges./Dat. fk Gez./Dat. as

Maßstab:
1:50
Plangröße:
0,594x0,420

Planinhalt:
Südansicht

Datum:
20.12.2024

Plan-Nr.:
624-05-420-00-01