
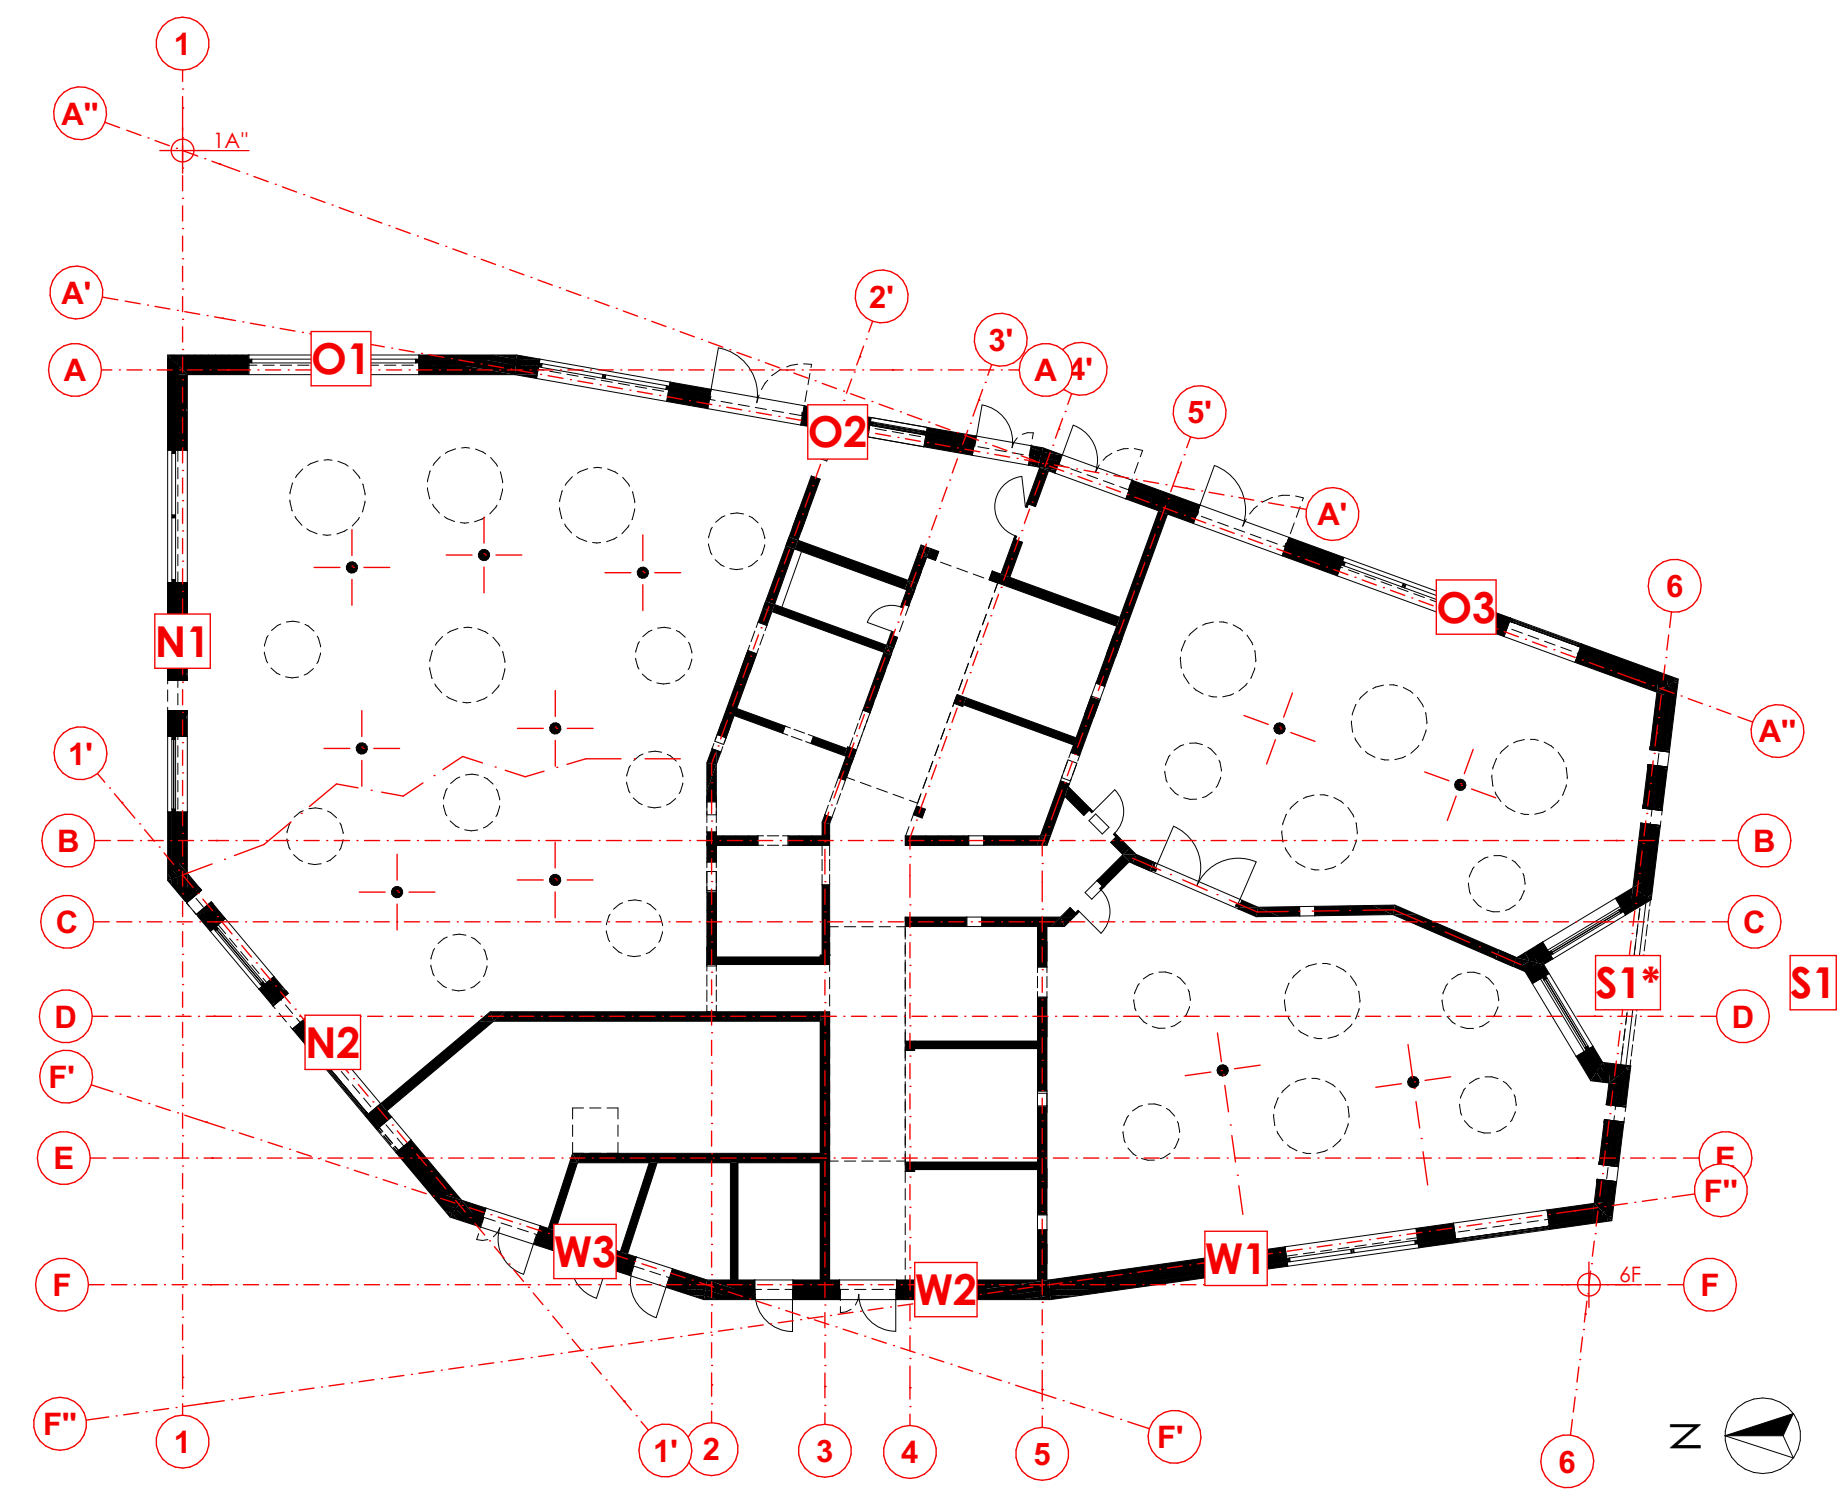
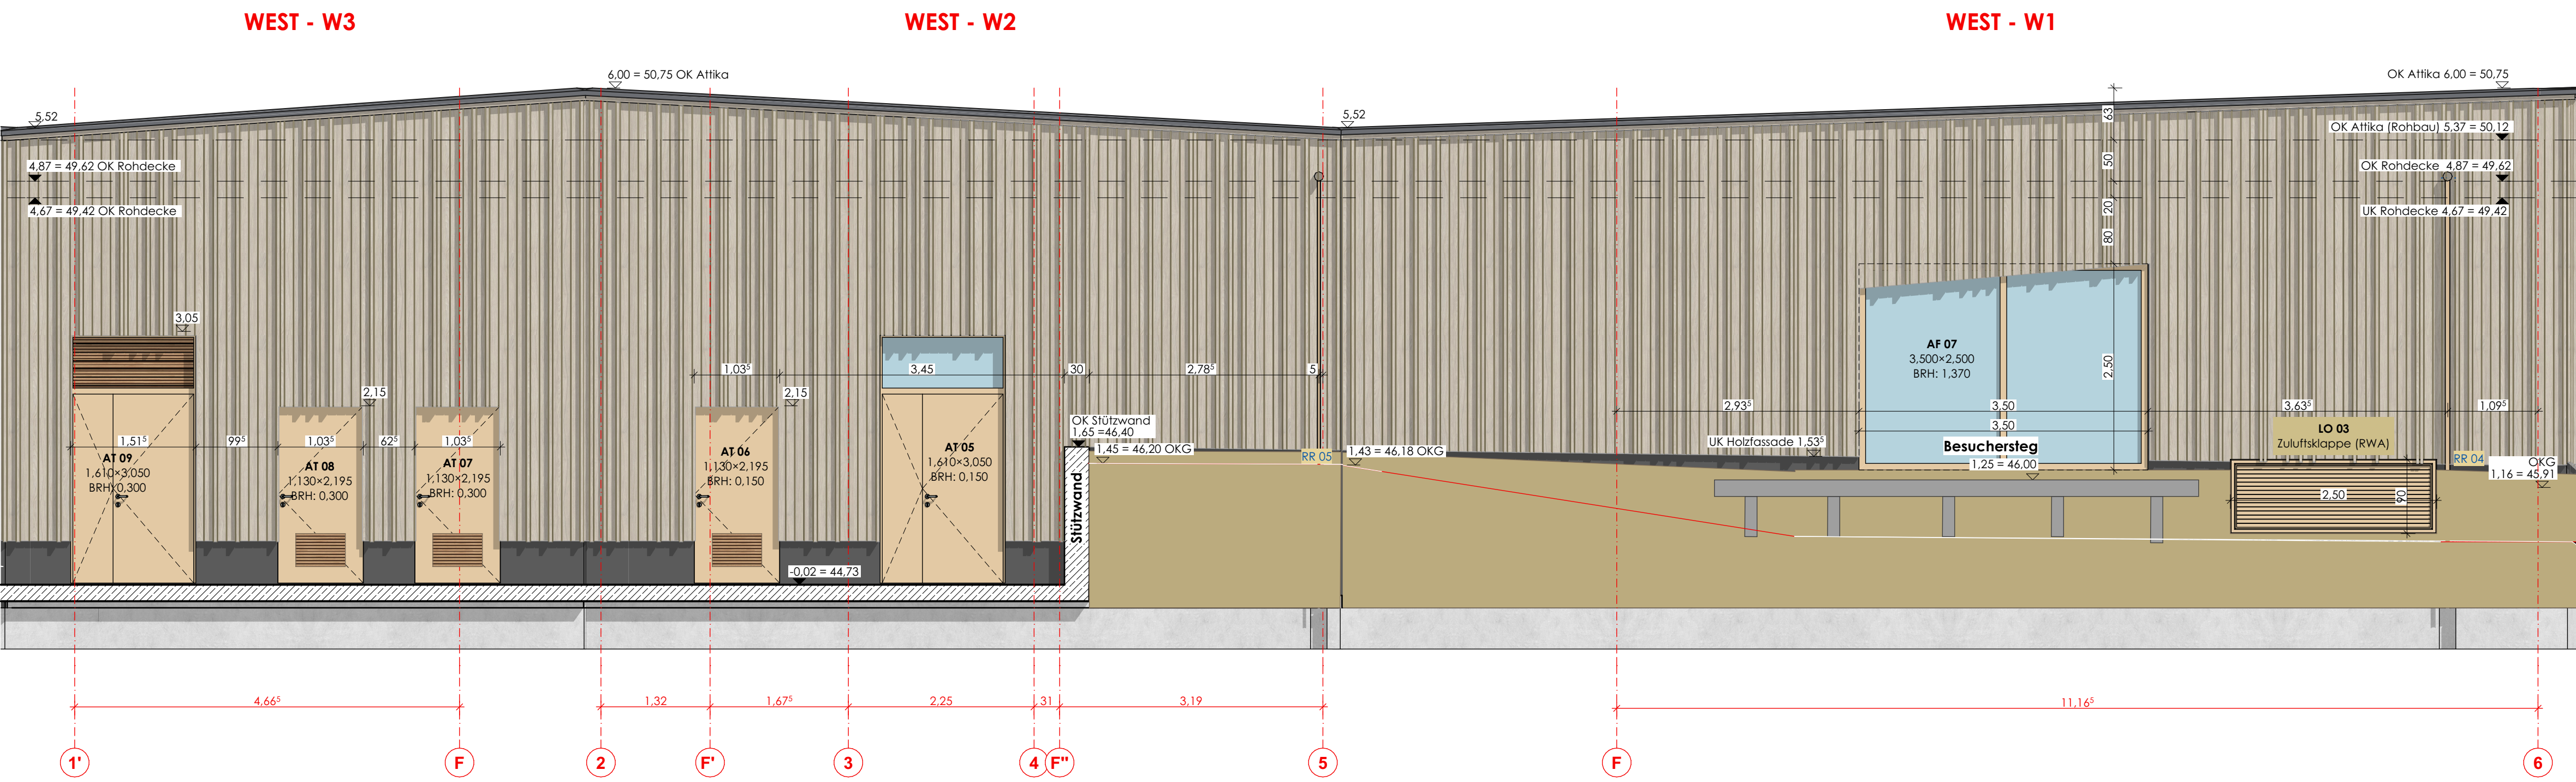
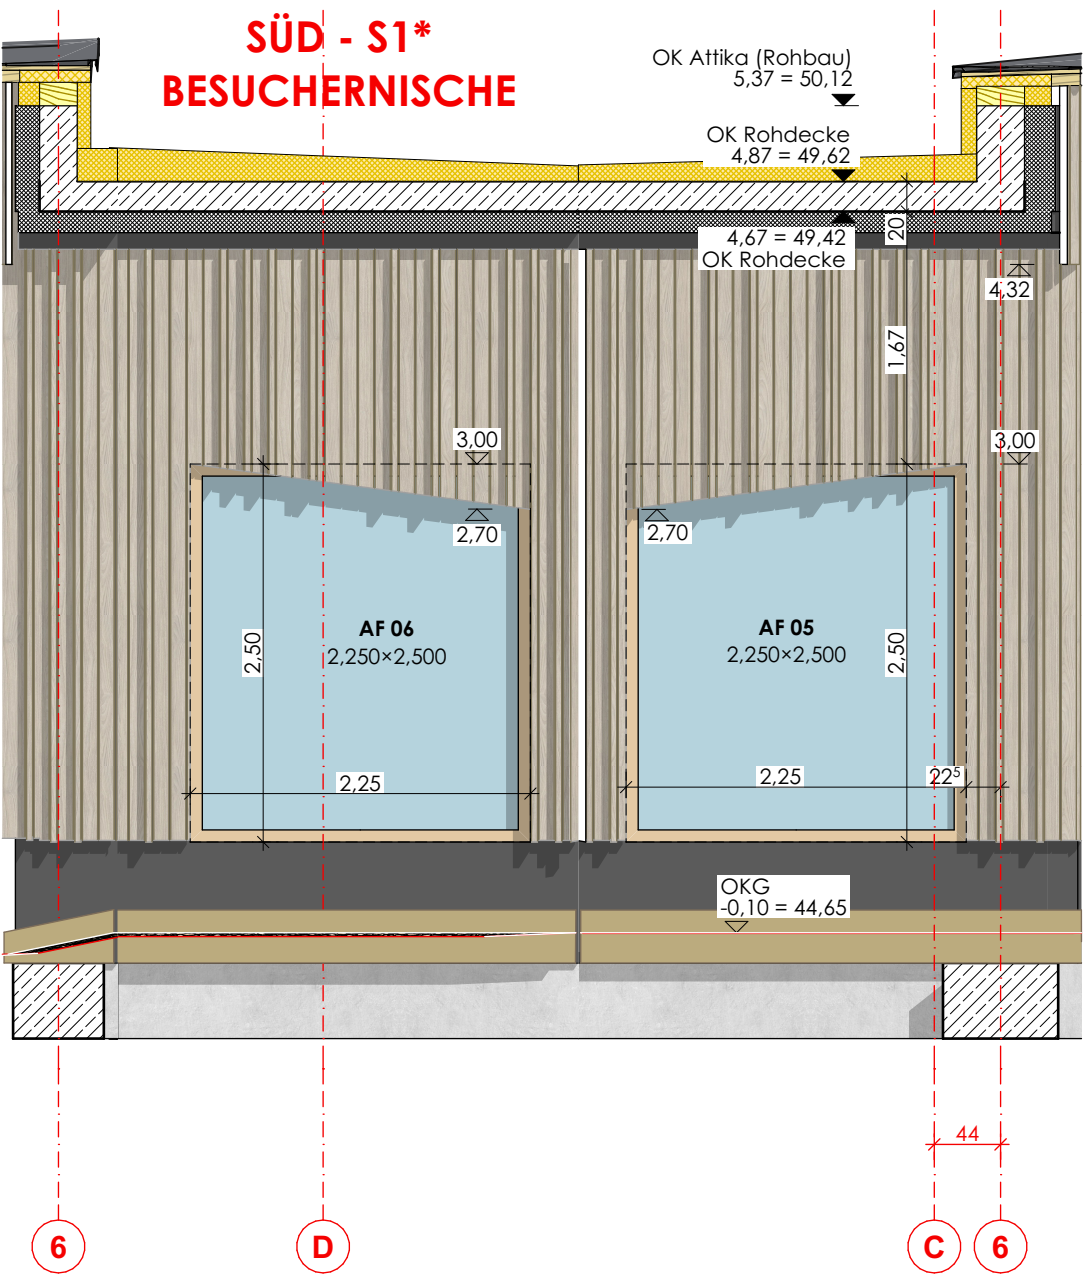
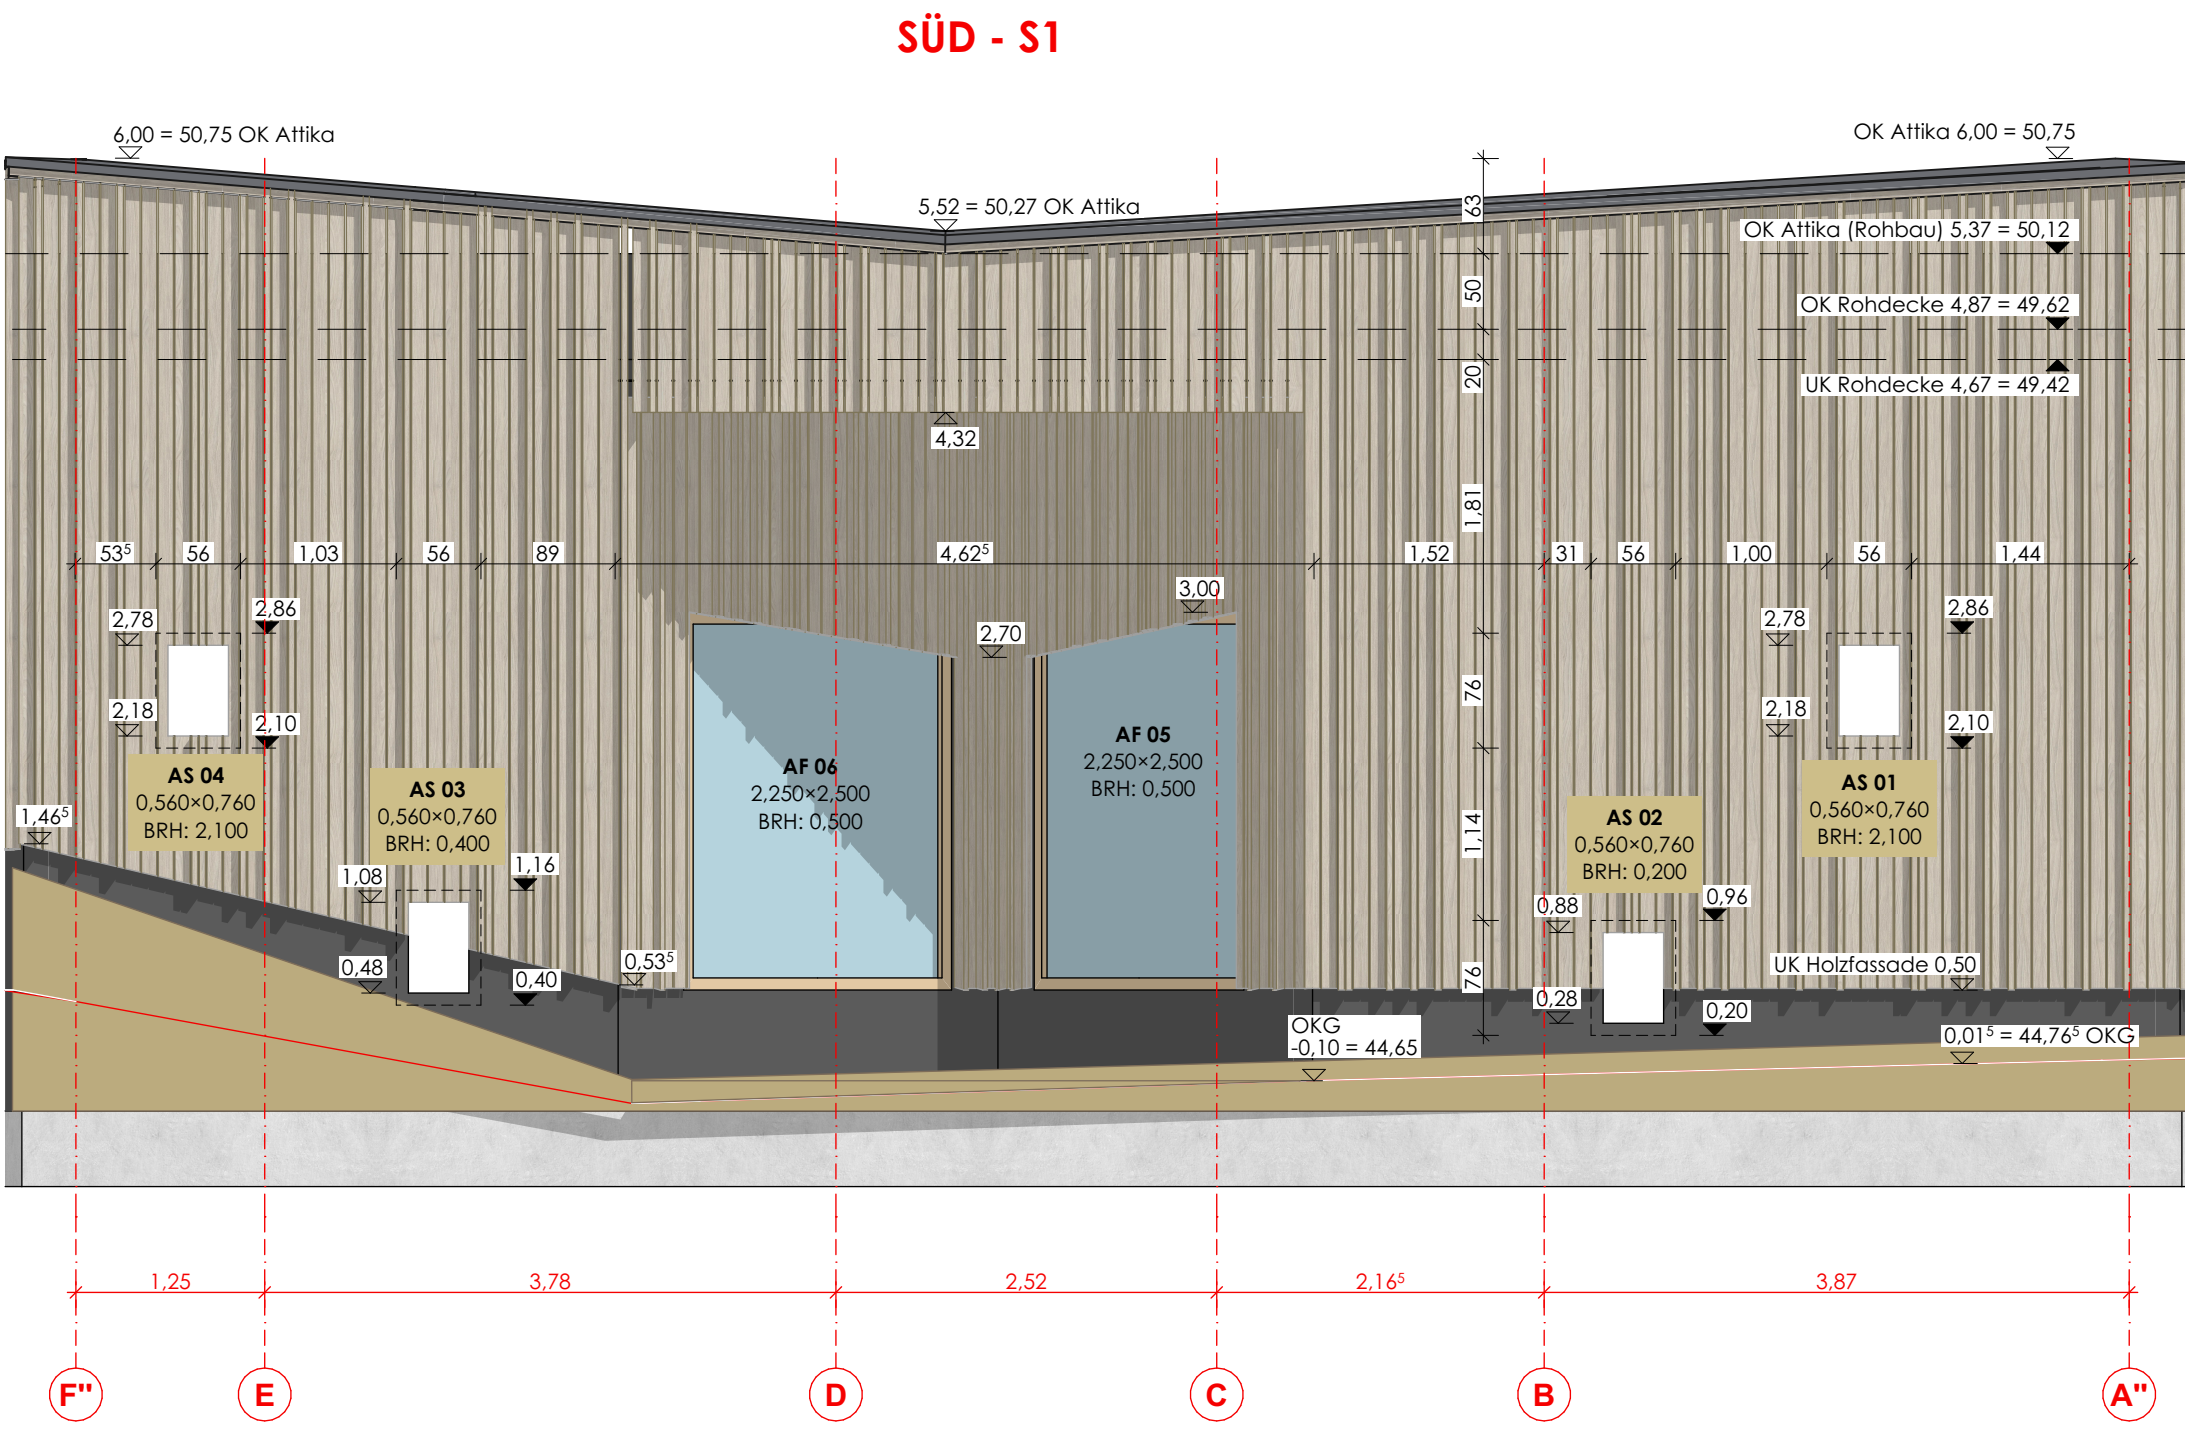
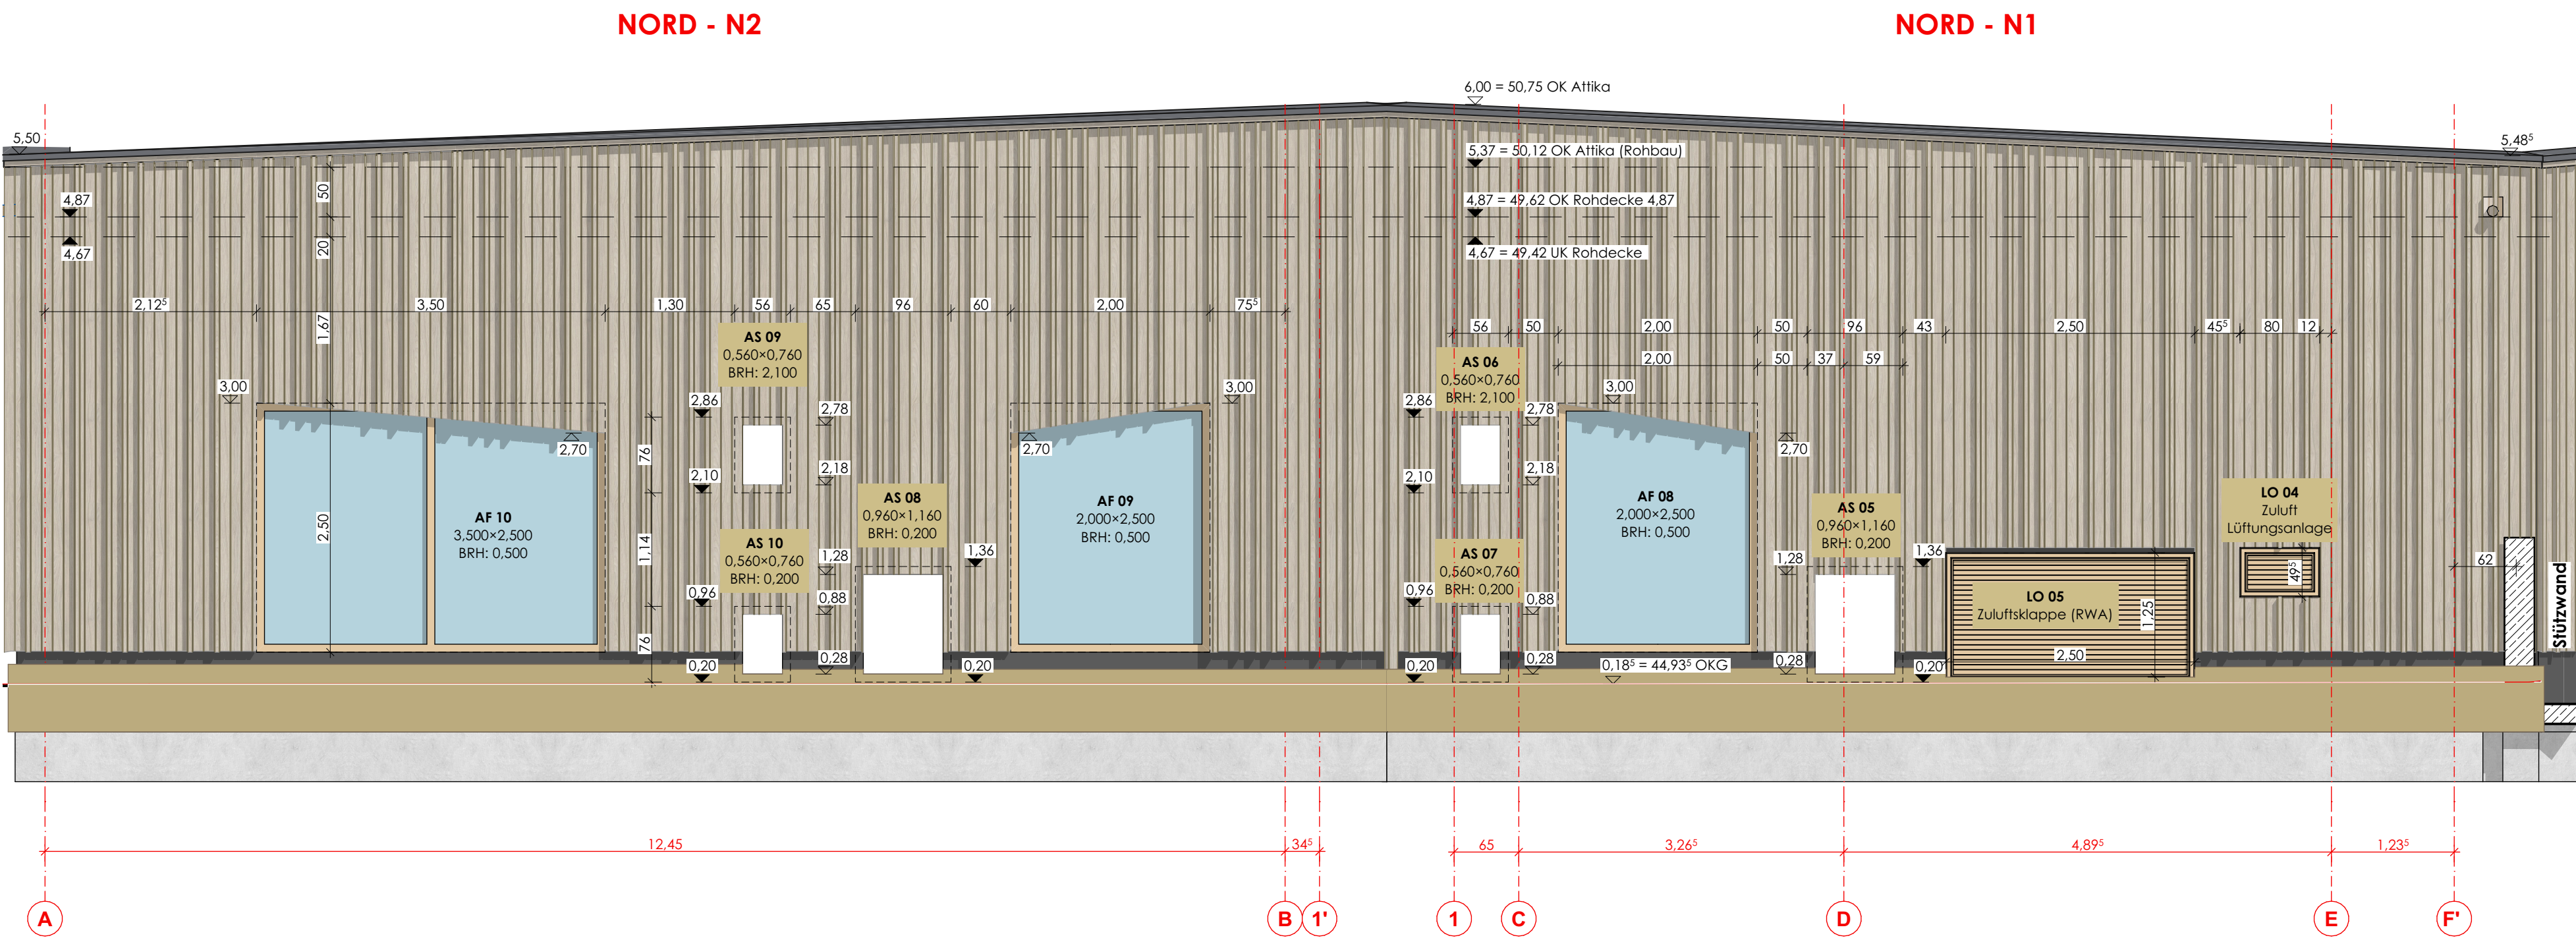


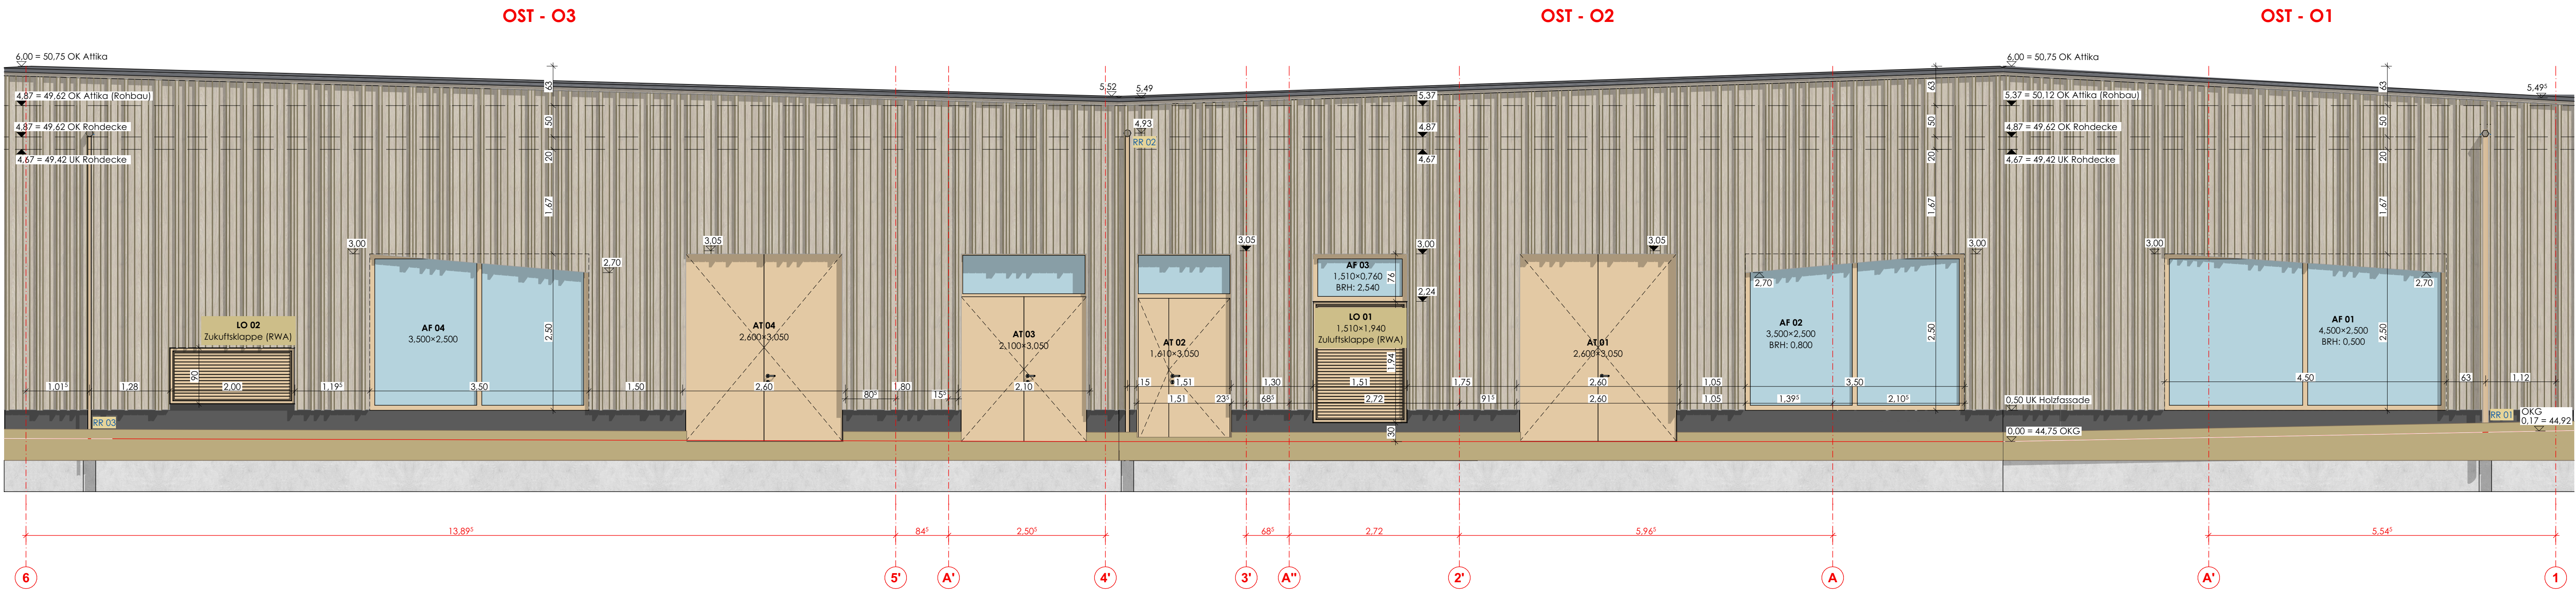

LEGENDE:

Hinweis:

Die genaue Einbauposition und -größe der Bauteile sind den entsprechenden Angaben gemäß Planverweis zu entnehmen.

- AT Außenfür
- AF Außenfenster
- AS Außenschieberöffnungen
- LO Zutrittsklappen
- RR Regenabfuhr

0.00 = 44.75 m O.N.

Datum	Gezeichnet	Geprüft	Gezeichnet	Geprüft
03	20.12.2024	Planverweis ergänzt	ZOO	as
02	06.12.2024	Rammschichten und Fensteransichten korrigiert	fk	as
01	09.10.2024	Schieberentwürfe AS09, AS08 angepasst	ZOO	as
Index	Datum	Bemerkung/Änderung	Verantwortlich	gezeichnet

Logo of the Zoo Duisburg, featuring a stylized animal silhouette and the text "ZOO DUISBURG".

Project information block containing details about the planning phase, client, and project location.

Planer: miki-architekten Partner GmbH
Gez./Dat.: Rk
Leitungsphase: Ausführungsplanung
Mollatib: 1:50, 1:200
Plangröße: 1,189x0,841
Datum: 20.12.2024
Plan-Nr.: 624-05-450-00-03