



Vertikalschnitt a-a
M 1:20

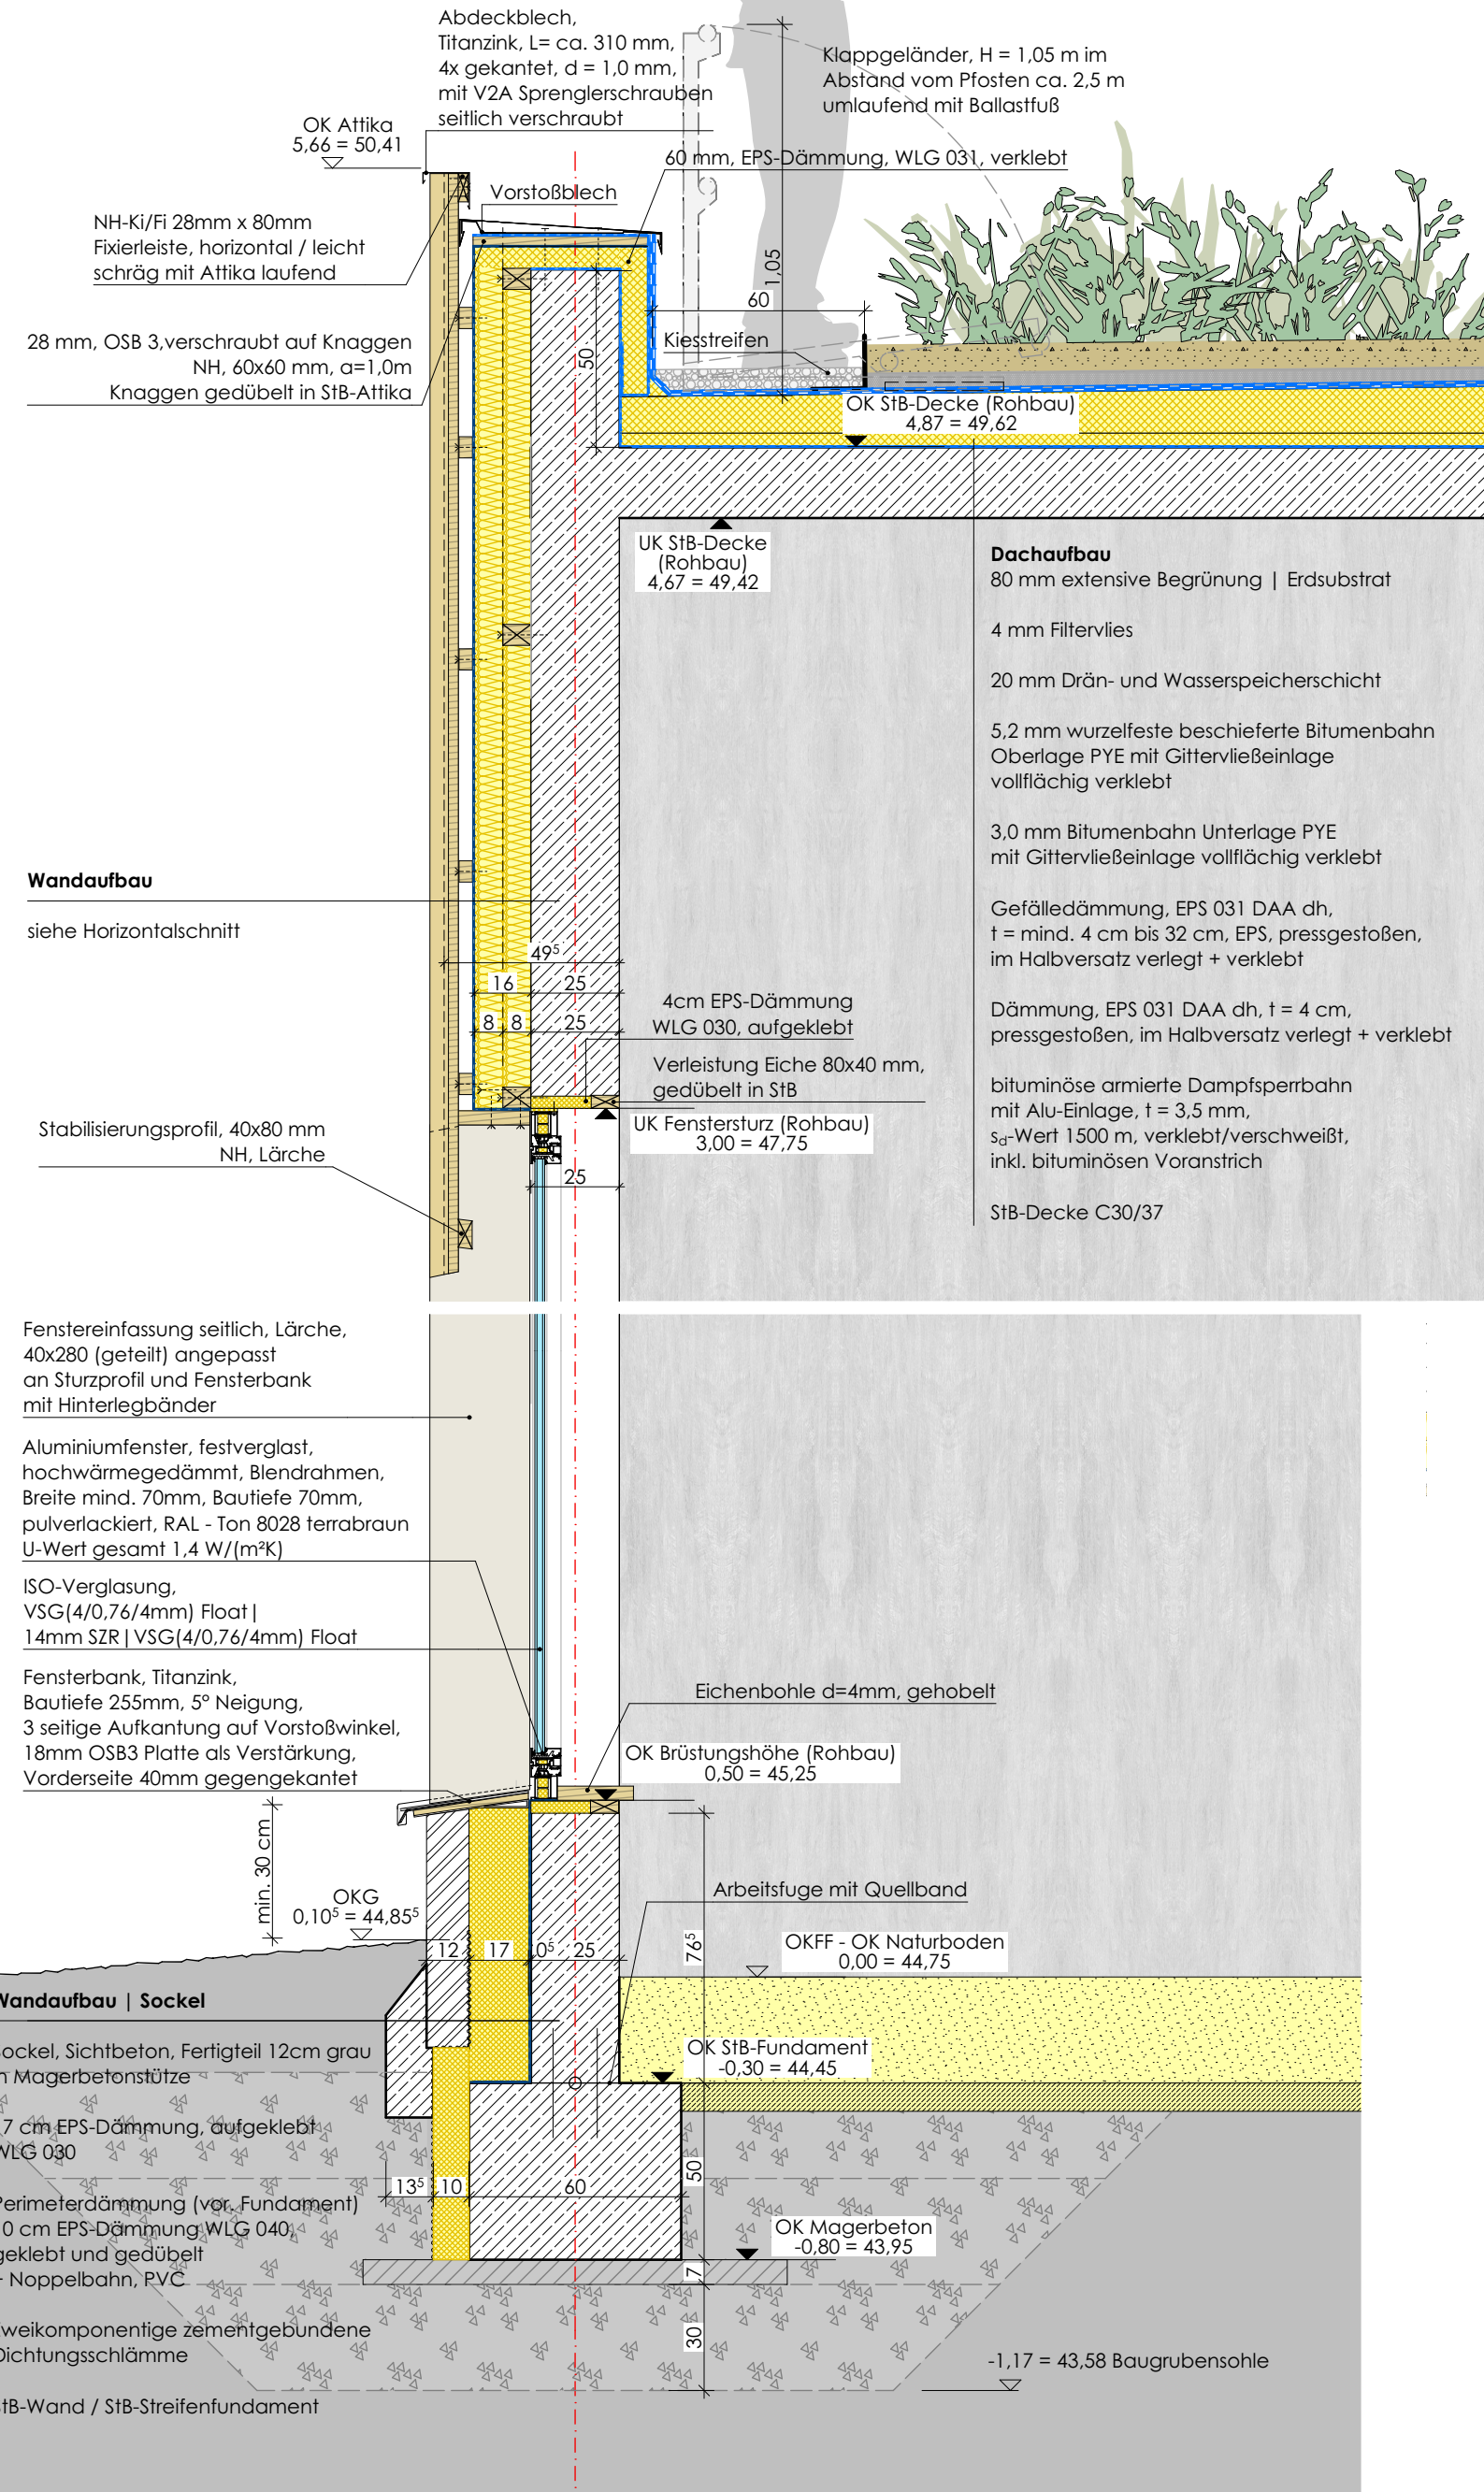


Ansicht
M 1:50

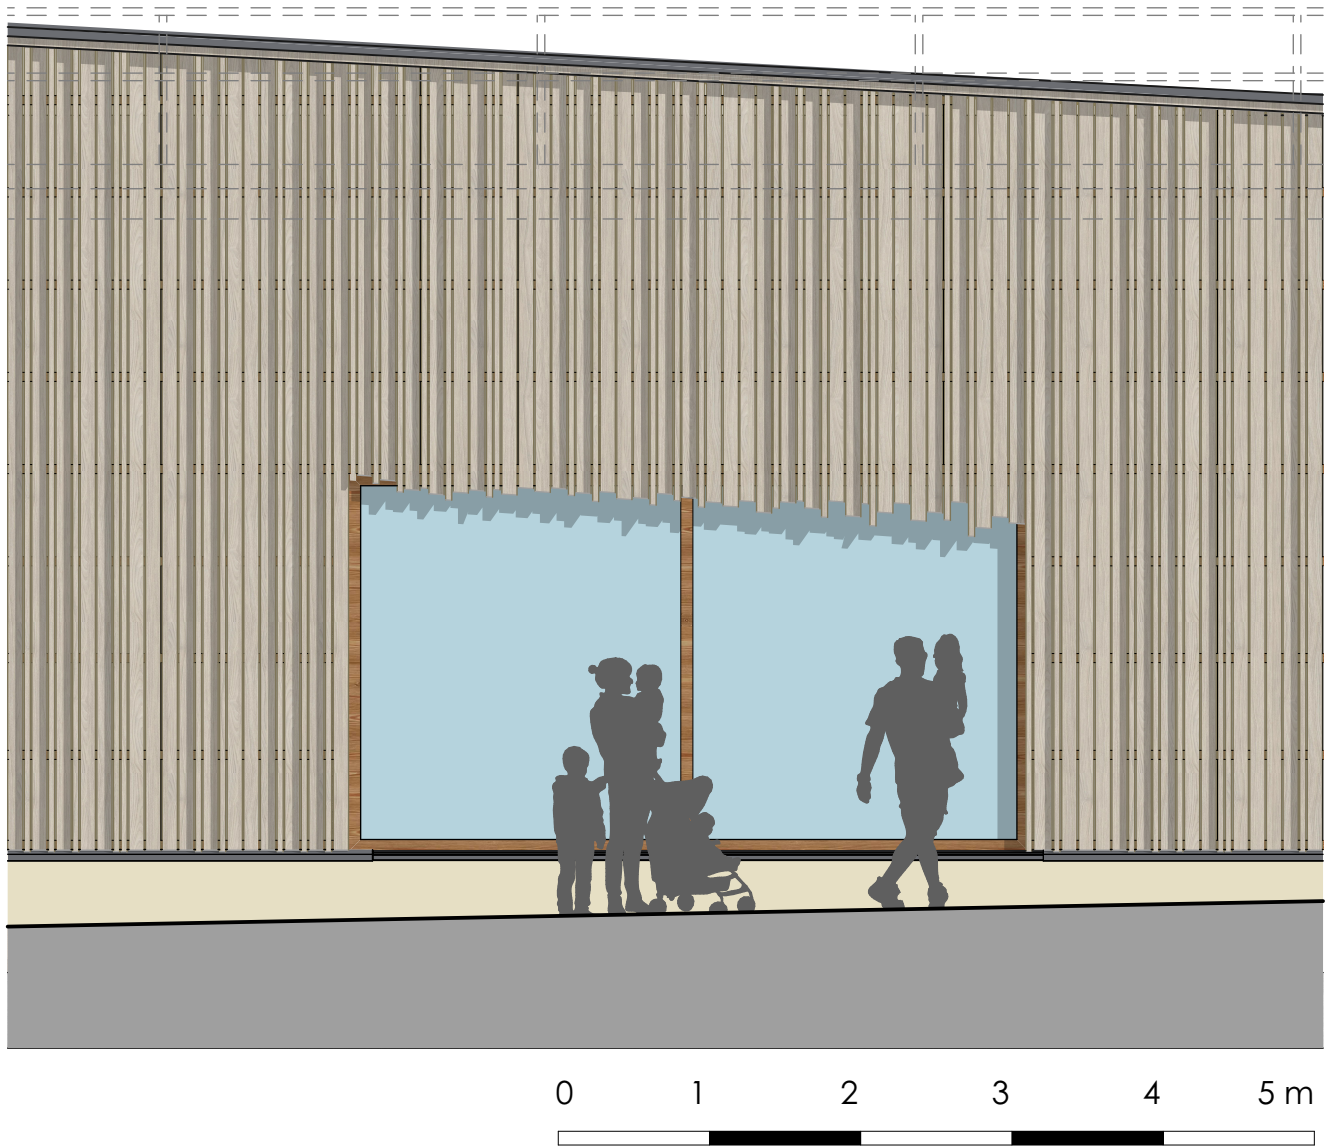

Technische Beschreibung der sichtbaren Fassadenschalung (senkrechte Schalung)	
Holzart:	Lärche
Bearbeitung:	Sichtseite bandgesägt / Sichtseite gefast Rückseite egalisiert U/S-hobelfallend
Trocknung:	technisch getrocknet, 18 %
Lasur:	2-fach, holzfarbig (hellbraun) nach Bemusterung z. B. Keim Verano o. glw.
Lasurauftrag:	3-seitig an den sichtbaren Flächen

Horizontalschnitt
M 1:20

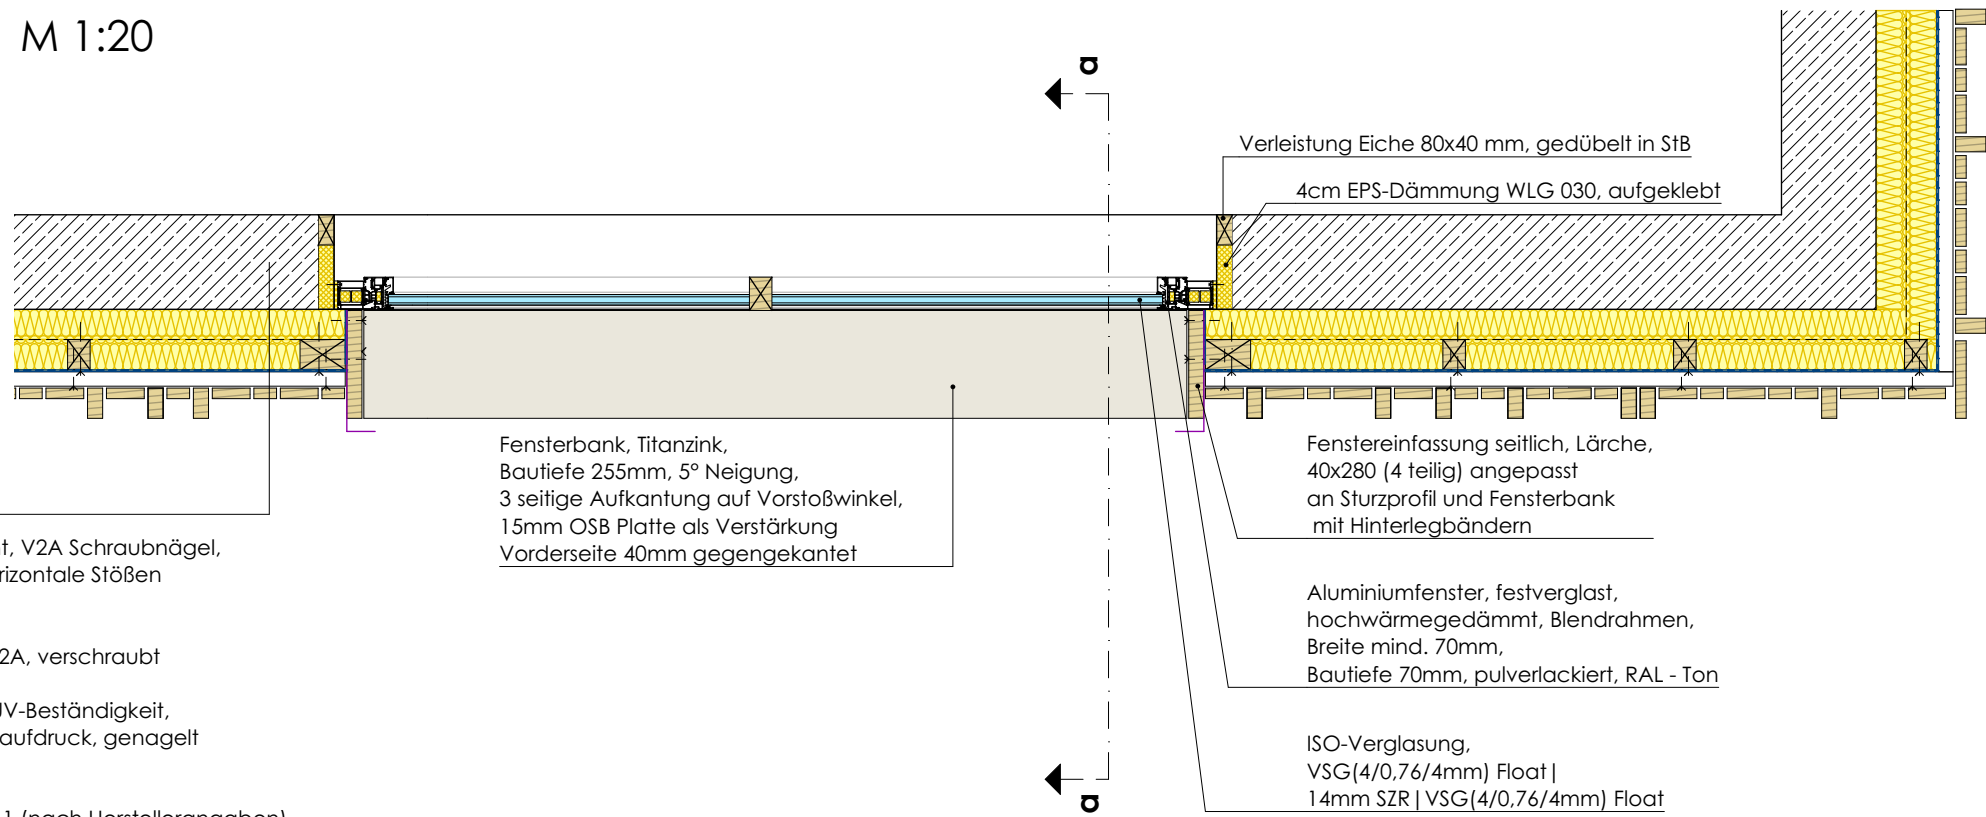

Wandaufbau von außen

Holzattung Lärche, lasiert, gesägt, Lamelle senkrecht, V2A Schraubnägels, 5mm Fuge, 28/100 mm, 28/60 mm, 40/80 mm, an horizontale Stößen Schrägschnitte

Traglattung Lärche, 38/58, waagrecht, sägerauh V2A, verschraubt

diffusionsoffene Fassadenbahn, wasserabweisend, UV-Beständigkeit, sd-Wert=0,02 m, überlappend, schwarz ohne Werbeaufdruck, genagelt

Steinwolle, WLG-035, 2-lagig, d=80mm, versetzte Stöße, gedübelt nach DIN 18516-1 (nach Herstellerangaben)

Grundkonstruktion, Ki/Fi, VH S10, 60/80, lotrecht - senkrecht verschraubt, V2A statisch nachgewiesen in Holz-UK

Grundkonstruktion, Ki/Fi, VH S10, 60/80, waagrecht, gedübelt in StB mit Betonschrauben V2A, o.ä. mit statischem Nachweis

StB-Außenwand, 25 cm maximale Dübelltiefe der Holzkonstruktion 80 mm Innenliegende Wandheizung - Warmwasser beachten

Index	Datum	Bemerkung/Änderung	Veranlasser	gez.
02	12.01.2026	Dachaufbau: Angaben präzisiert, Anpassung Abdeckung Holzattung Fassade	fk	km
01	21.11.2025	Wandaufbau / Sockel angepasst zusä. Dämmung am Fundament Dämmung a. d. Fenstern	fk	km

Neubau Stallungen für Zwergflusspferde und Primaten Mühlheimer Str. 273, 47058 Duisburg	Planer: mkk-architekten Partner GmbH Dr.-Hans-Wolf-Str. 3, 19055 Schwerin Tel. 0385-55584-0 • info@mkk-architekten.de	Planinhalt: Fassadendetail Fenster
	Leistungsphase: Ausführungsplanung Ges./Dat. fk Gez./Dat. km/as	Datum: 12.01.2026
	Maßstab: 1:20, 1:50	Plan-Nr.: 624-05-501-00-02