




Ansicht
M 1:20

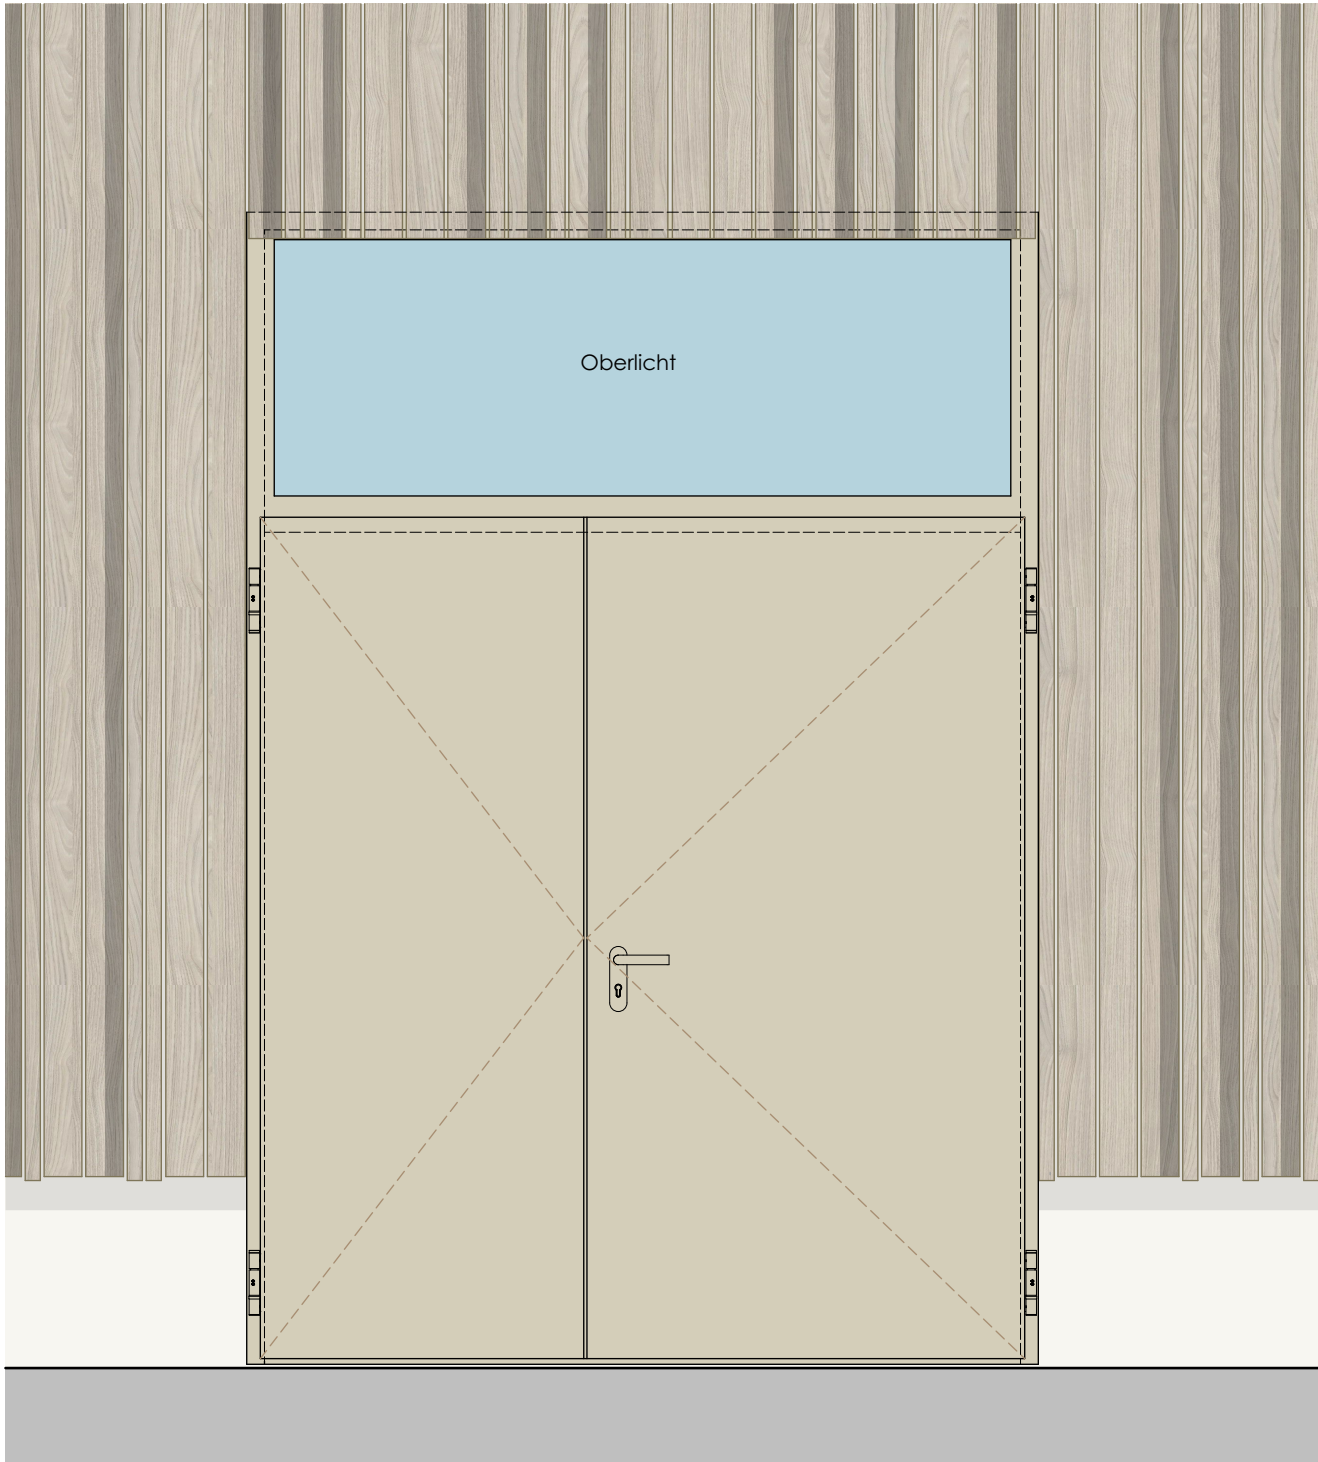



Vertikalschnitt a-a
M 1:20

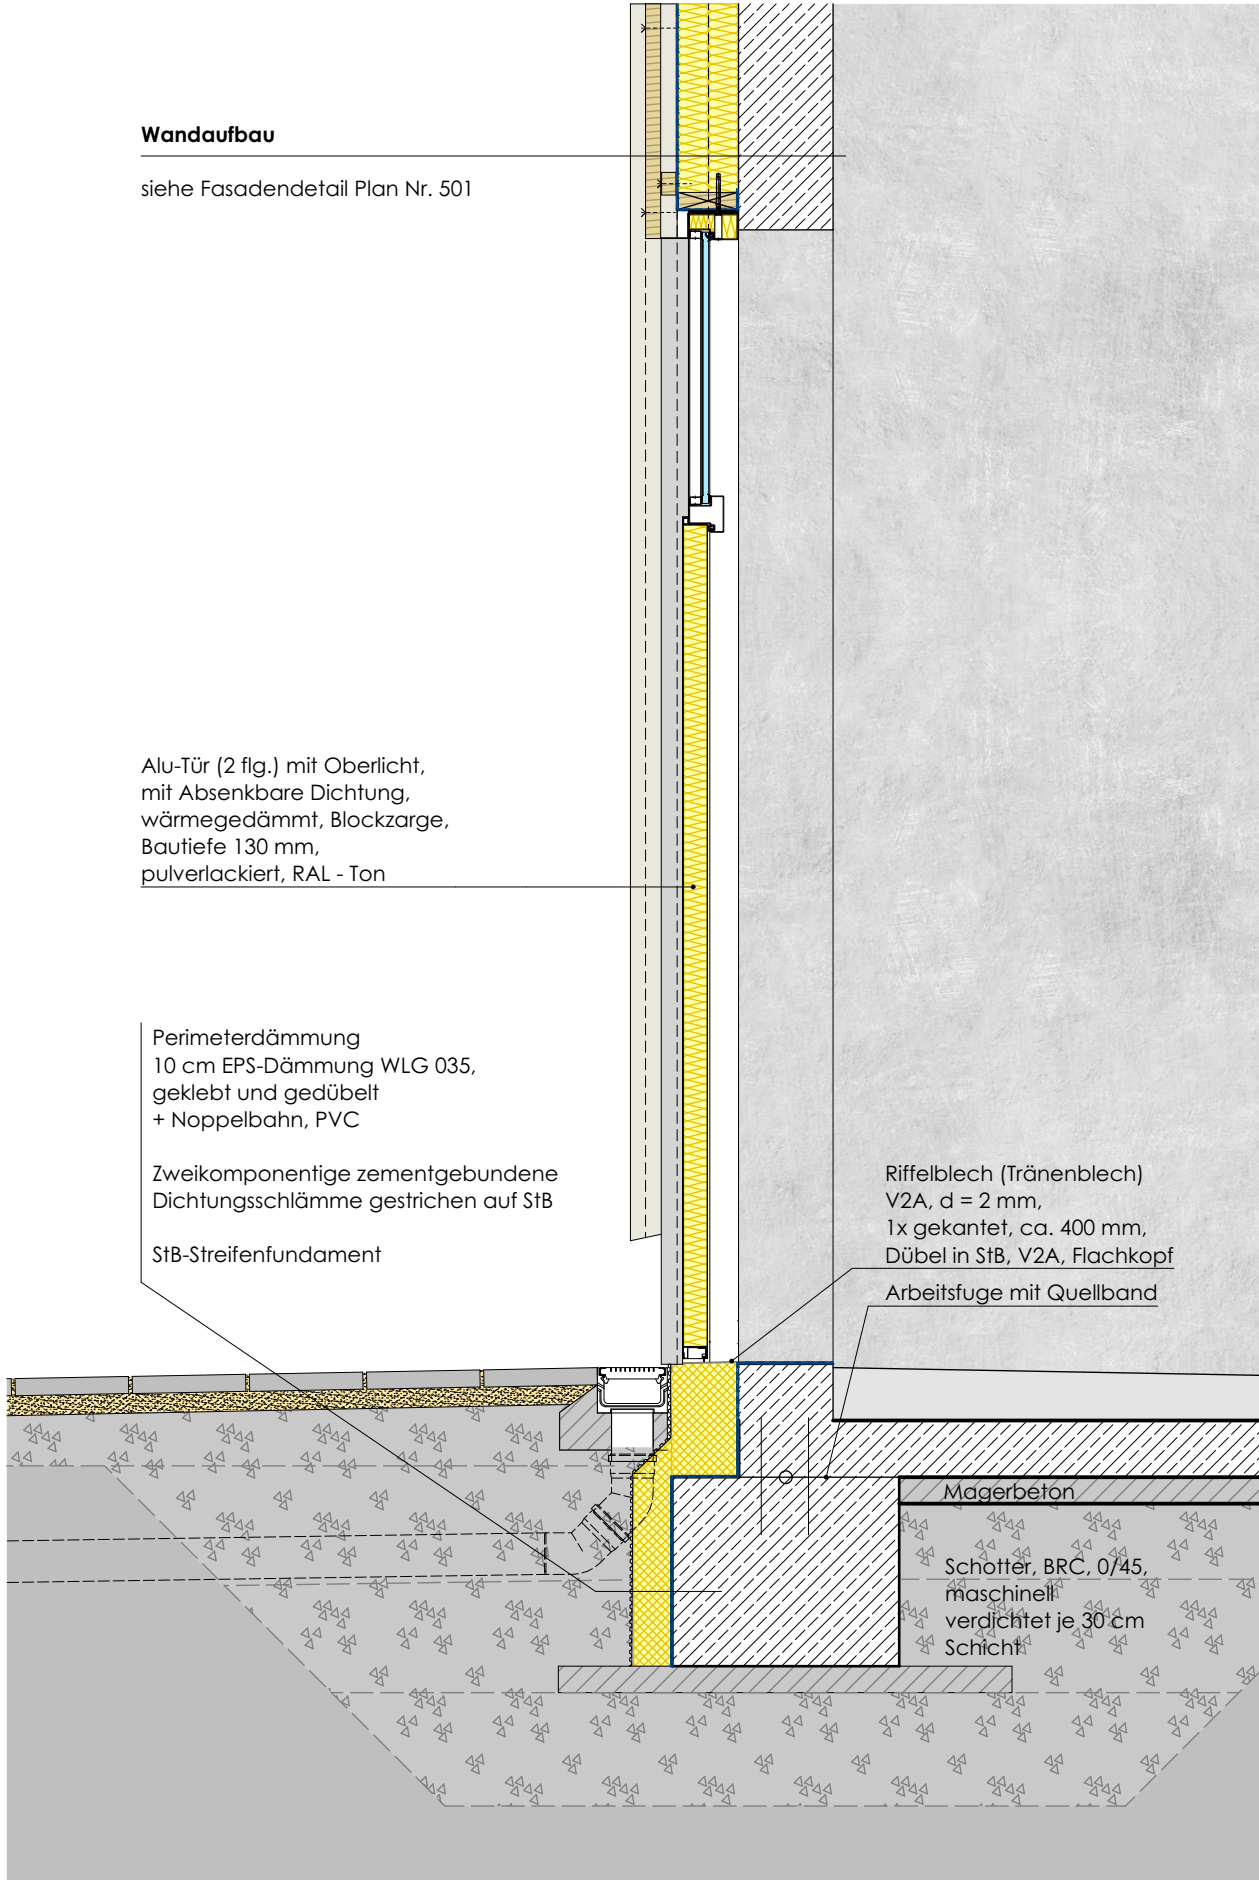

Sockel
Regelschnitt
M 1:20

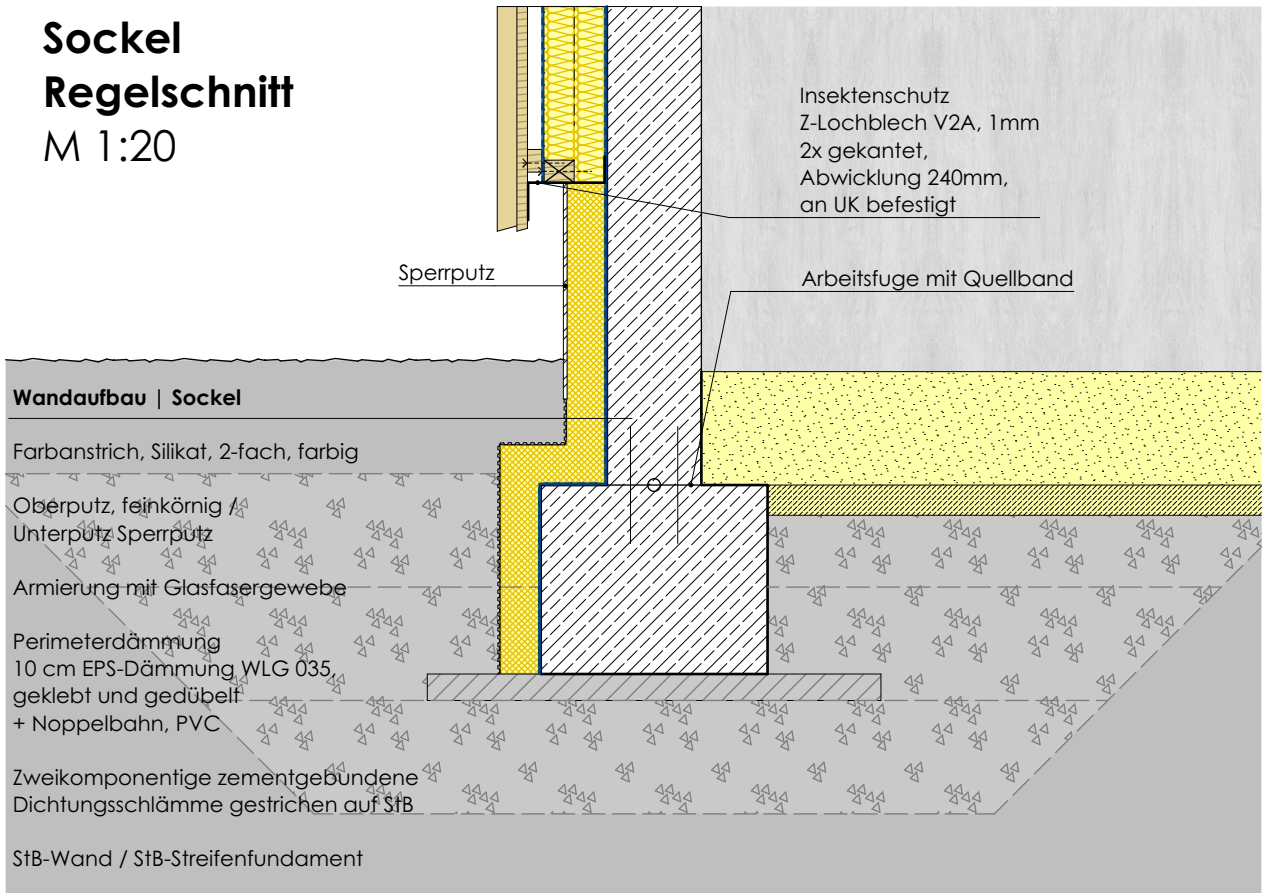

Horizontalschnitt a-a
M 1:20

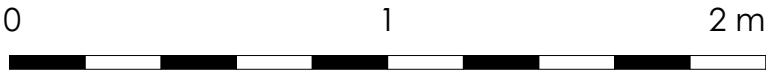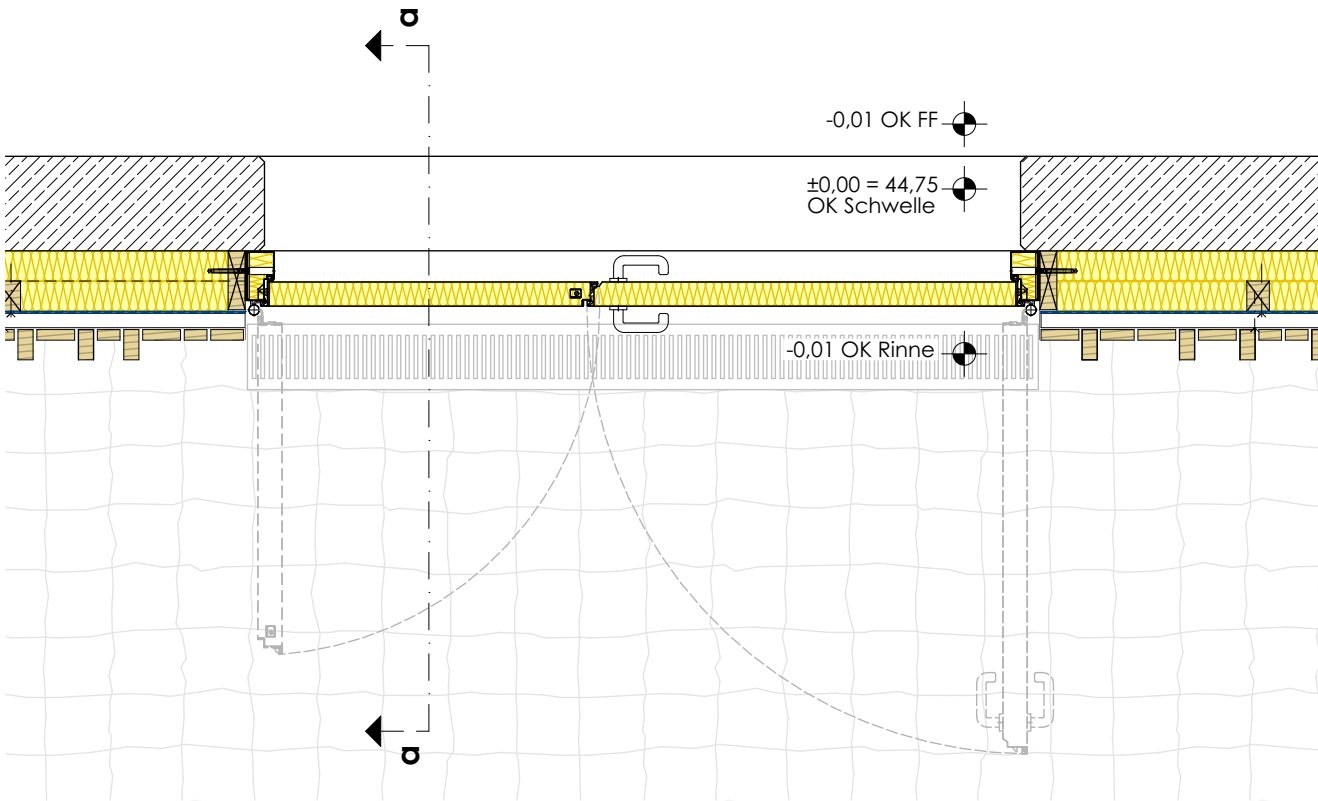

Hinweis:
Technische Beschreibung Fassadenschalung
siehe **Plan 501 Fassadendetail | Fenster**
Türcharakteristik siehe **Plan 702 Türliste**

Index	Datum	Bemerkung/Änderung		Veranlasser	gez.

 ZOO DUISBURG Neubau Stallungen für Zwergflusspferde und Primaten Mühlheimer Str. 273, 47058 Duisburg	Planer: mkk-architekten Partner GmbH Dr.-Hans-Wolf-Str. 3, 19055 Schwerin Tel. 0385-55584-0 • info@mkk-architekten.de		Planinhalt: Fassadendetail Tür und Sockel	
	Leistungsphase: Ausführungsplanung		Datum: 06.12.2024	
	Ges./Dat. fk	Gez./Dat. km/as		
	Maßstab: 1:20	Plangröße: 0,594x0,420	Plan-Nr.: 624-05- 503 -00-00	