

47259 Duisburg Sermer Straße

Geplante Bauzeit:

Bereitschaftsruf: 0203 - 44 98 99 0

Bauleiter Verkehrssicherung

Ausführende Baufirma

Int. Auftragsnummer:

Bauleiter: Herr Helten
+49 172 8257976



Unter den Ulmen 134a
47137 Duisburg
Tel.: 0203 44 98 99 - 0
Fax: 0203 44 98 99 29
info@vt-ripkens.de




ab xx.12.25
7 h



VZ 283 sind 4 Tage vor Baubeginn
aufzustellen und im Bereich von Seitenstreifen
durch VZ 1060-31 (alt:1052-37) zu ergänzen

Anwohnern und Rettungsfahrzeugen
bleibt die Zufahrt jederzeit gewährleistet
Einfahrten und Zugänge werden mit Stahlplatten
und Fußgängerbrücken gesichert

Anwohner Info erfolgt bauseits

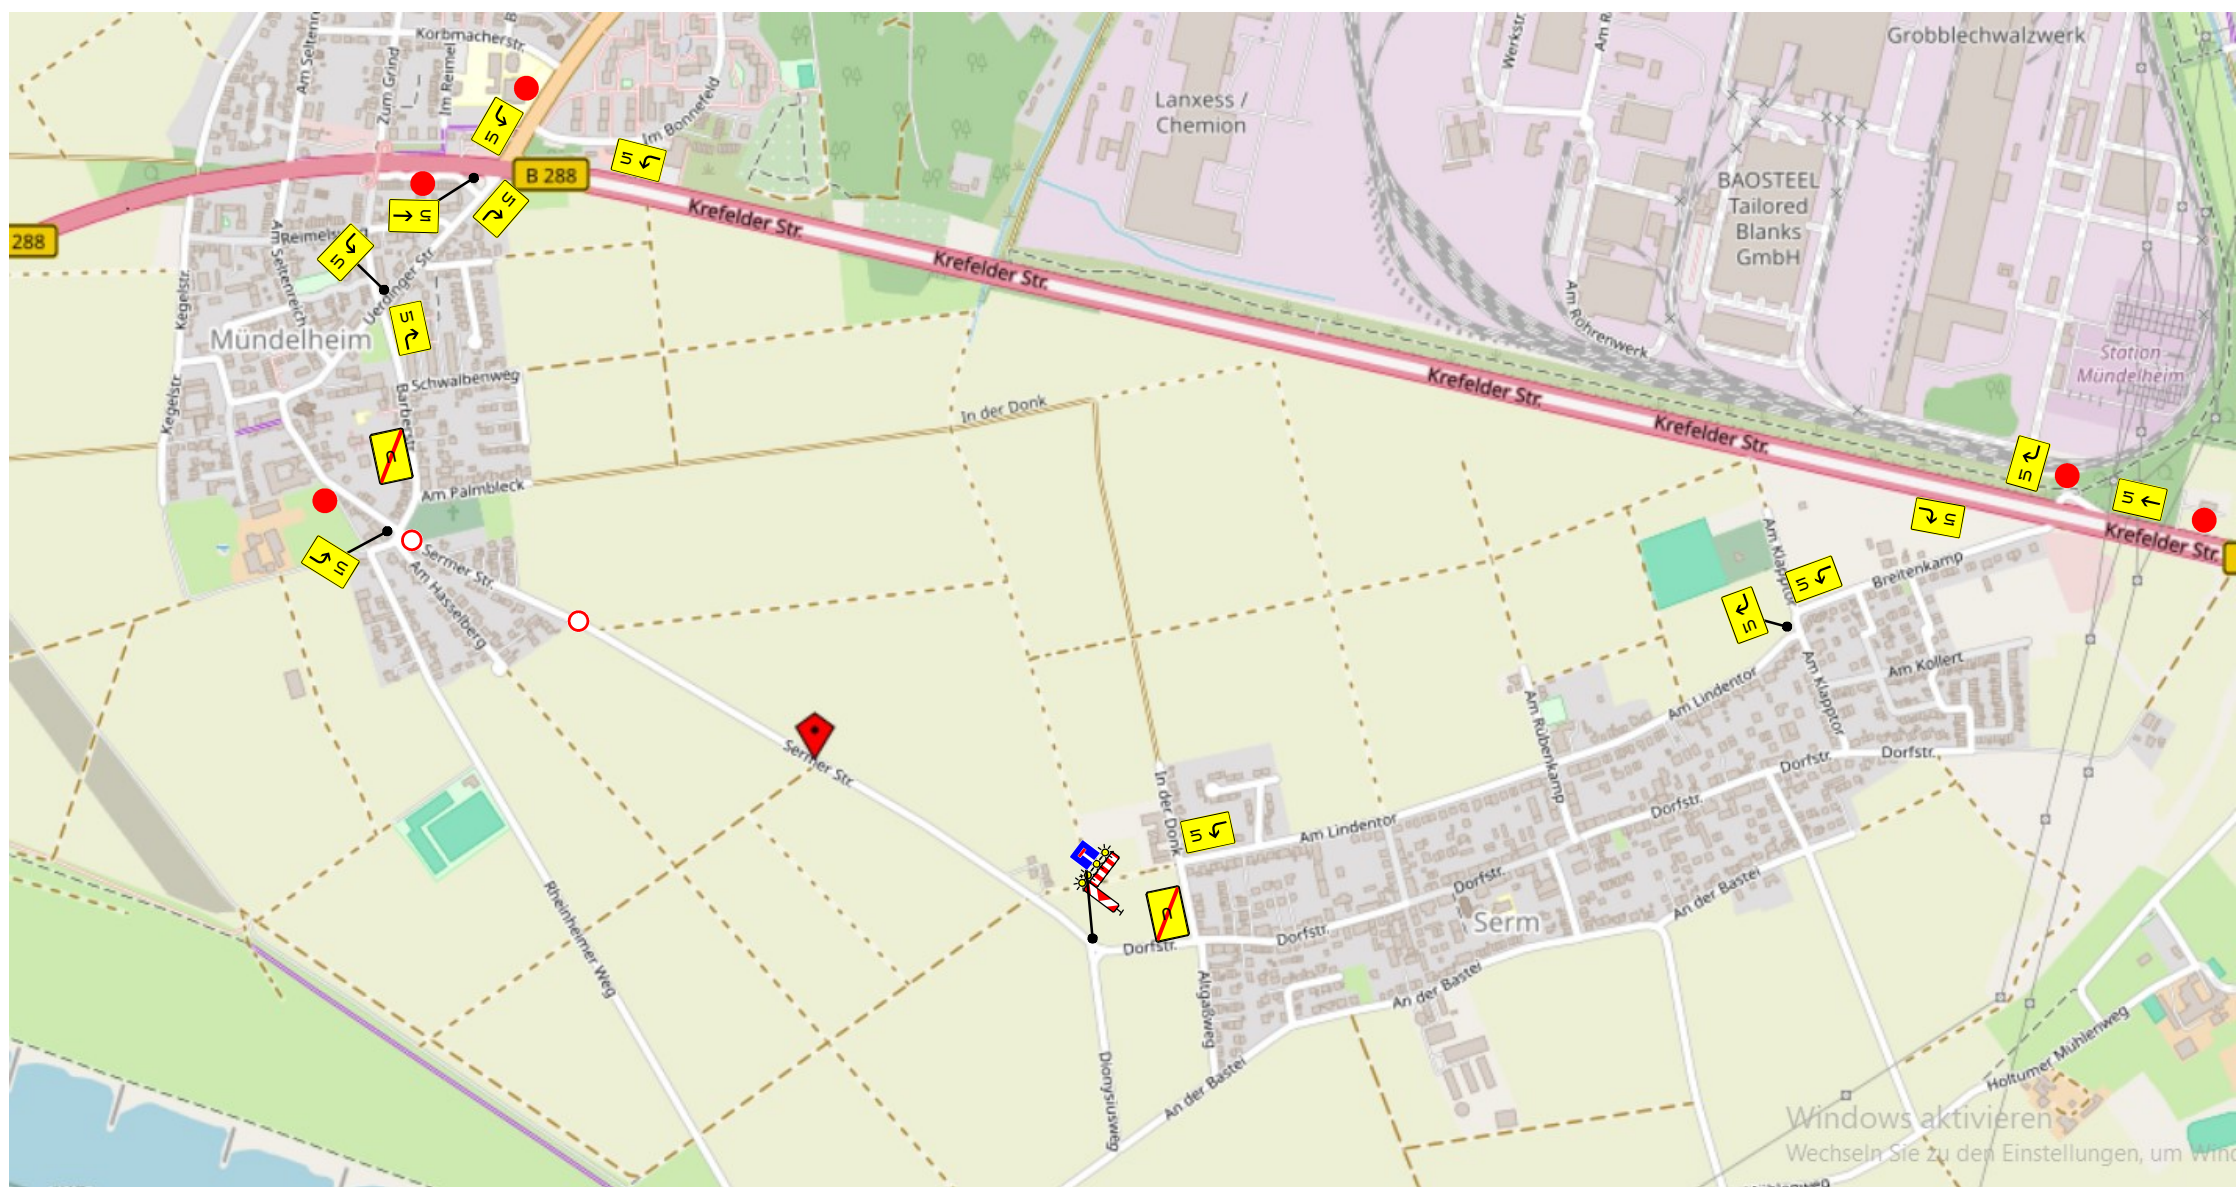

 Durchfahrt
Sermerstraße
gesperrt

 folgen

47259 Duisburg Sermer Straße

Geplante Bauzeit:

Bereitschaftsruf: 0203 - 44 98 99 0

Bauleiter Verkehrssicherung so Ausführende Baufirma


Int. Auftragsnummer:

Bauleiter: Herr Helten
+49 172 8257976

VTR RIPKENS
GmbH & Co. KG

Unter den Ulmen 134a
47137 Duisburg
Tel.: 0203 44 98 99 - 0
Fax: 0203 44 98 99 29
info@vt-ripkens.de

Halteverbotzonen DVG

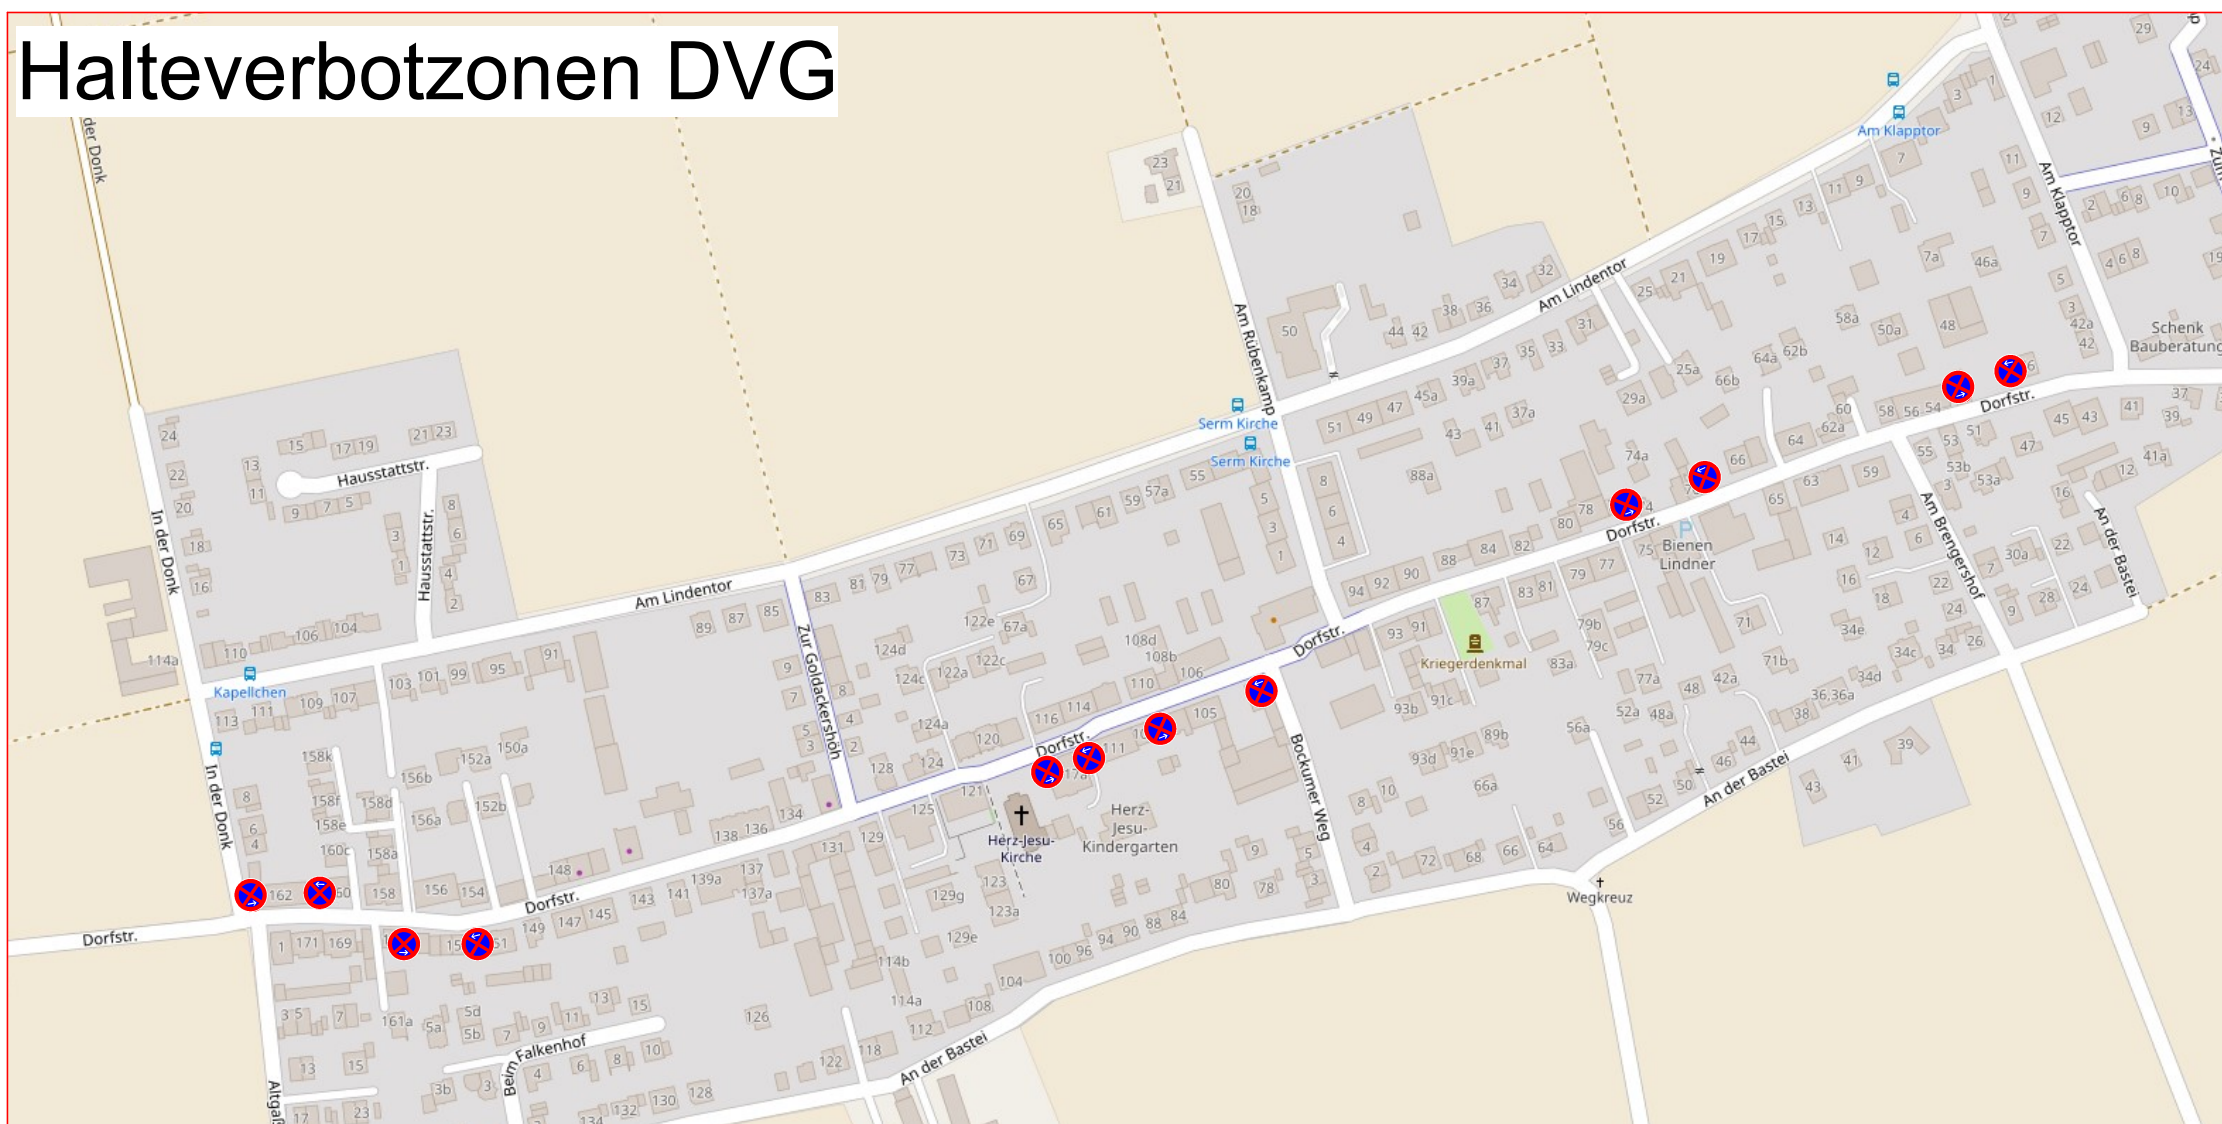

47259 Duisburg
Sermer Straße

Geplante Bauzeit:

Bereitschaftsruf: 0203 - 44 98 99 0

Bauleiter Verkehrssicherung	SO	Ausführende Baufirma
-----------------------------	----	----------------------

Int. Auftragsnummer:

Bauleiter:	Herr Helten +49 172 8257976
------------	--------------------------------



Unter den Ulmen 134a
47137 Duisburg
Tel.: 0203 44 98 99 - 0
Fax: 0203 44 98 99 29
info@vt-ripkens.de