


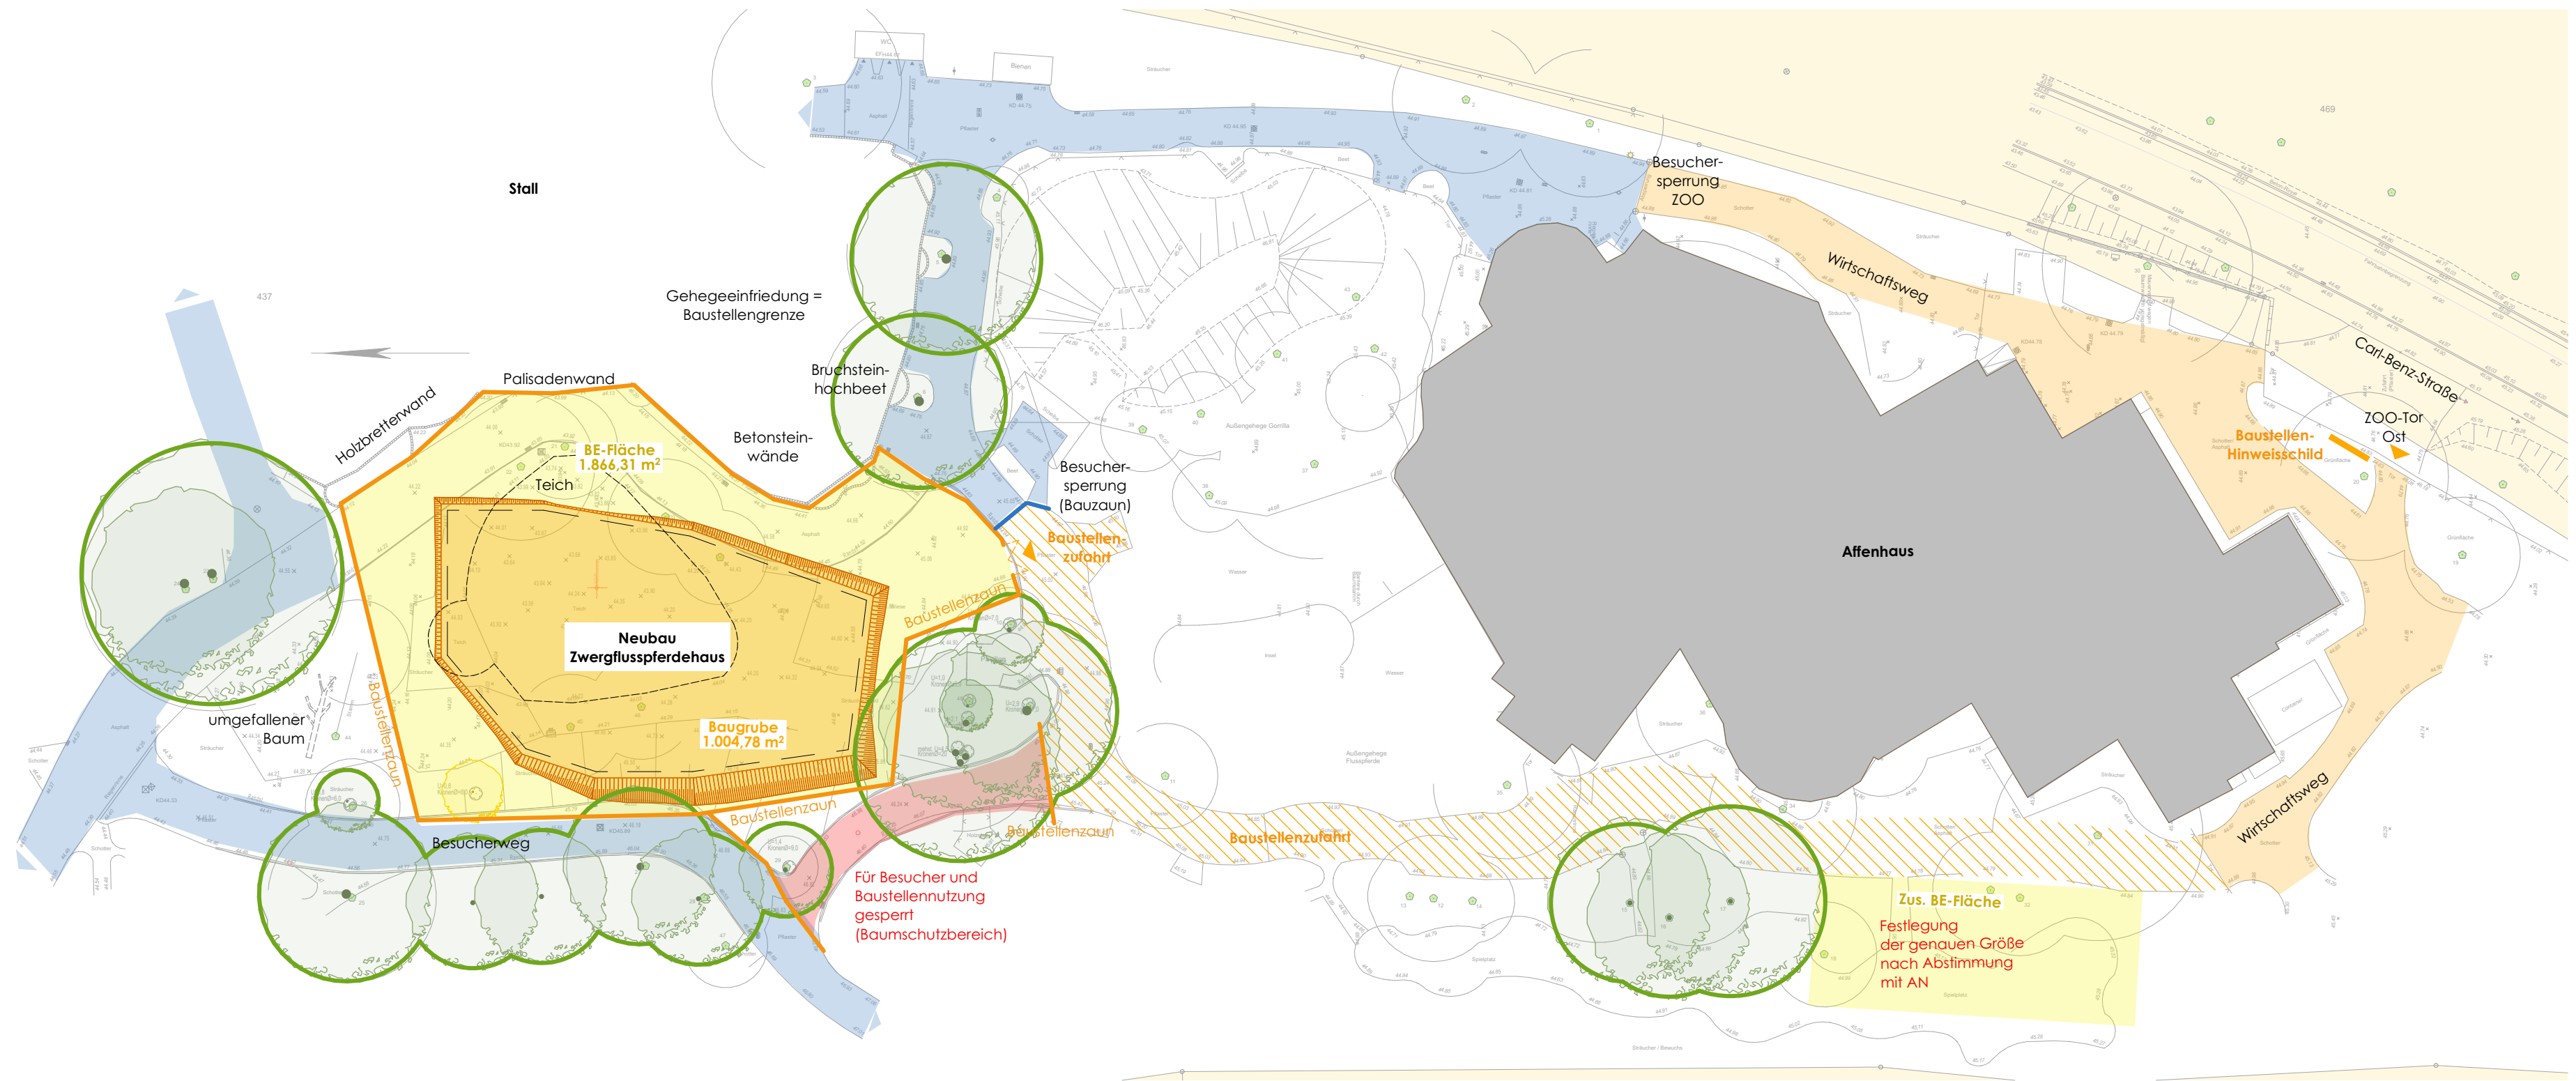

LEGENDE:

- Neubau | Außenkante Fundamente
- Baugrube
- Baugrubenböschung 45 °
- BE-Fläche
- Wirtschaftsweg
- Baustellenzufahrt
- gesperrter Weg
- Besucherwege
- Baustellenzaun
- Besuchersperrung
- zu schützender Baum | Bestand
Keine Baustelleneinrichtung
im Kronenbereich!
Bäume im Wurzel- /
Stammbereich schützen!
- Baum | Fällung

0 10 20 30 40 50 m

± 0,00 = 44,75 m ü.NN

Index	Datum	Bemerkung/Änderung	Veranlasser	gez.
03	10.01.2025	Darstellung Affenhaus korrigiert, Teich im Bestand ergänzt	ZOO	as
02	20.12.2024	Baumbestand gem. Angaben ZOO, Baustellenzaun ergänzt	ZOO	as
01	17.12.2024	Änderungen gem. Angaben ZOO	ZOO	as

Neubau Stallungen für Zwergflusspferde und Primaten
Mülheimer Str. 273,
47058 Duisburg

Planer:
mkk-architekten
Partner GmbH
Dr.-Hans-Wolf-Str. 3, 19055 Schwerin
Tel. 0385-55584-0 • info@mkk-architekten.de

Leistungsphase: **Ausführungsplanung**
Ges./Dat. fk Gez./Dat.

Maßstab: **1:500**
Plangröße: **0,594x0,420**

Planinhalt:
Baustelleneinrichtungsplan

Datum:
10.01.2025

Plan-Nr.:
624-05-150-00-03