

## Massenzusammenstellung

26.03.2026

| Dimension: 250 / 250 |                |                 |                    |           |               |                  |         |                  |
|----------------------|----------------|-----------------|--------------------|-----------|---------------|------------------|---------|------------------|
| Nr.                  | Oberer Schacht | Unterer Schacht | Straße             | Material  | Rohrlänge [m] | Höhe/Breite [mm] | Baujahr | Eigentum         |
| 1                    | 55990251       | 55990252        | Gneisenastr. ~1599 | Steinzeug | 39,01         | 250/250          | 1927    | Gemeindeeigentum |
|                      |                |                 |                    |           | 39,01         |                  |         |                  |

| Sanierungstechniken                                      |  |  |  |  |  |  | Anzahl | Einheit |
|----------------------------------------------------------|--|--|--|--|--|--|--------|---------|
| INJ04.02.0010. Riss- und Scherbensanierung DN200 - DN300 |  |  |  |  |  |  | 1      | St.     |

| Datenzusammenstellung                 |  |  |  | Länge [m] |  | Anzahl | Einheit |
|---------------------------------------|--|--|--|-----------|--|--------|---------|
| Anzahl Stutzen/Abzweige (offen)       |  |  |  |           |  | 0      | St.     |
| Anzahl Stutzen/Abzweige (geschlossen) |  |  |  |           |  | 0      | St.     |
| Anzahl Stutzen/Abzweige (schadhaft)   |  |  |  |           |  | 0      | St.     |
| Anzahl Stutzen/Abzweige (einragend)   |  |  |  |           |  | 0      | St.     |
| Anzahl Wurzeleinwüchse                |  |  |  | 0,00      |  | 0      | St.     |
| Ablagerungen                          |  |  |  | 0,00      |  | 0      | St.     |


| Dimension: alle |                |                 |                    |           |               |                  |         |                  |
|-----------------|----------------|-----------------|--------------------|-----------|---------------|------------------|---------|------------------|
| Nr.             | Oberer Schacht | Unterer Schacht | Straße             | Material  | Rohrlänge [m] | Höhe/Breite [mm] | Baujahr | Eigentum         |
| 1               | 55990251       | 55990252        | Gneisenastr. ~1599 | Steinzeug | 39,01         | 250/250          | 1927    | Gemeindeeigentum |
|                 |                |                 |                    |           | 39,01         |                  |         |                  |

| Sanierungstechniken                                      |  |  |  |  |  |  | Anzahl | Einheit |
|----------------------------------------------------------|--|--|--|--|--|--|--------|---------|
| INJ04.02.0010. Riss- und Scherbensanierung DN200 - DN300 |  |  |  |  |  |  | 1      | St.     |

## Sanierungsvariante - Haltung

|                  |                    |                  |                       |
|------------------|--------------------|------------------|-----------------------|
| Kurzbezeichnung: | Reparatur          |                  |                       |
| SV - Bemerkung:  |                    |                  |                       |
| Straße:          | Gneisenastr. ~1599 | Ortsteil:        | Freibach-Nord (Ndf-N) |
| Anfangsschacht:  | 55990251           | Endschacht:      | 55990252              |
| Material:        | Steinzeug          | AbwasserArt:     | Mischwasser           |
| Profilhöhe:      | 250,00             | mittlere Tiefe:  | 3,12                  |
| Eigentümer:      | Gemeindeeigentum   | Baujahr:         | 1927                  |
| Maßnahme:        | 9002105            | Profilbreite:    | 250,00                |
|                  |                    | H.-Länge:        | 40,52                 |
|                  |                    | Kanalart:        | Freispiegelkanal      |
|                  |                    | Rohrlänge:       | 39,01                 |
|                  |                    | U-Richtung:      | +                     |
|                  |                    | U-Datum:         | 17.05.2021            |
|                  | 1                  | Schadensklasse:  | 1                     |
|                  |                    | Klassifizierung: | DWA13_2021            |

| Kürzel        | Anf Stat     | End Stat | Z1        | Z2  | Befundbezeichnung - Langtext                                             | Sanierungstechnik                                               | AbsNr    | SAB - Bemerkung |
|---------------|--------------|----------|-----------|-----|--------------------------------------------------------------------------|-----------------------------------------------------------------|----------|-----------------|
| BCDXP         | 0,00         |          |           |     | Rohranfang                                                               |                                                                 |          |                 |
| BCAAB 9       | 1,70         |          | 150       | 150 | Abzweig (geschlossen)                                                    |                                                                 |          |                 |
| BCAAB 2       | 2,40         |          | 150       | 150 | Abzweig (geschlossen)                                                    |                                                                 |          |                 |
| BCAAB 3       | 5,00         |          | 150       | 150 | Abzweig (geschlossen)                                                    |                                                                 |          |                 |
| BCAGA 2       | 10,80        |          | 150       | 150 | Anschluss unbekannter Anschluss (offen)                                  |                                                                 |          |                 |
| BCBZA 2-9     | 10,80        |          |           |     | Reparatur mit Injektionstechnik                                          |                                                                 |          |                 |
| BCBZA 0-0     | 11,90        |          |           |     | Reparatur mit Injektionstechnik                                          |                                                                 |          |                 |
| BCAAB 3       | 12,80        |          | 150       | 150 | Abzweig (geschlossen)                                                    |                                                                 |          |                 |
| BABBB 8-2     | 14,10        |          | 1         |     | Rissbildung Riss am Rohrumfang                                           |                                                                 |          |                 |
| BCBZA 12-12   | 14,60        |          |           |     | Reparatur mit Injektionstechnik                                          |                                                                 |          |                 |
| BCBZA 12-12   | 15,80        |          |           |     | Reparatur mit Injektionstechnik                                          |                                                                 |          |                 |
| <b>BAJB 7</b> | <b>22,80</b> |          | <b>20</b> |     | <b>Verschobene Verbindung radial rechtwinklig zur Rohrleitungssachse</b> | <b>INJ04.02.0010. Riss- und Scherbensanierung DN200 - DN300</b> | <b>1</b> |                 |
| BCAAA 3       | 28,30        |          | 150       | 150 | Abzweig (offen)                                                          |                                                                 |          |                 |
| BACB 4-0      | 39,20        |          | 150       |     | Rohrbruch/Einsturz Fehlen von Teilen                                     |                                                                 |          |                 |
| BCEXP         | 39,70        |          |           |     | Rohrende                                                                 |                                                                 |          |                 |

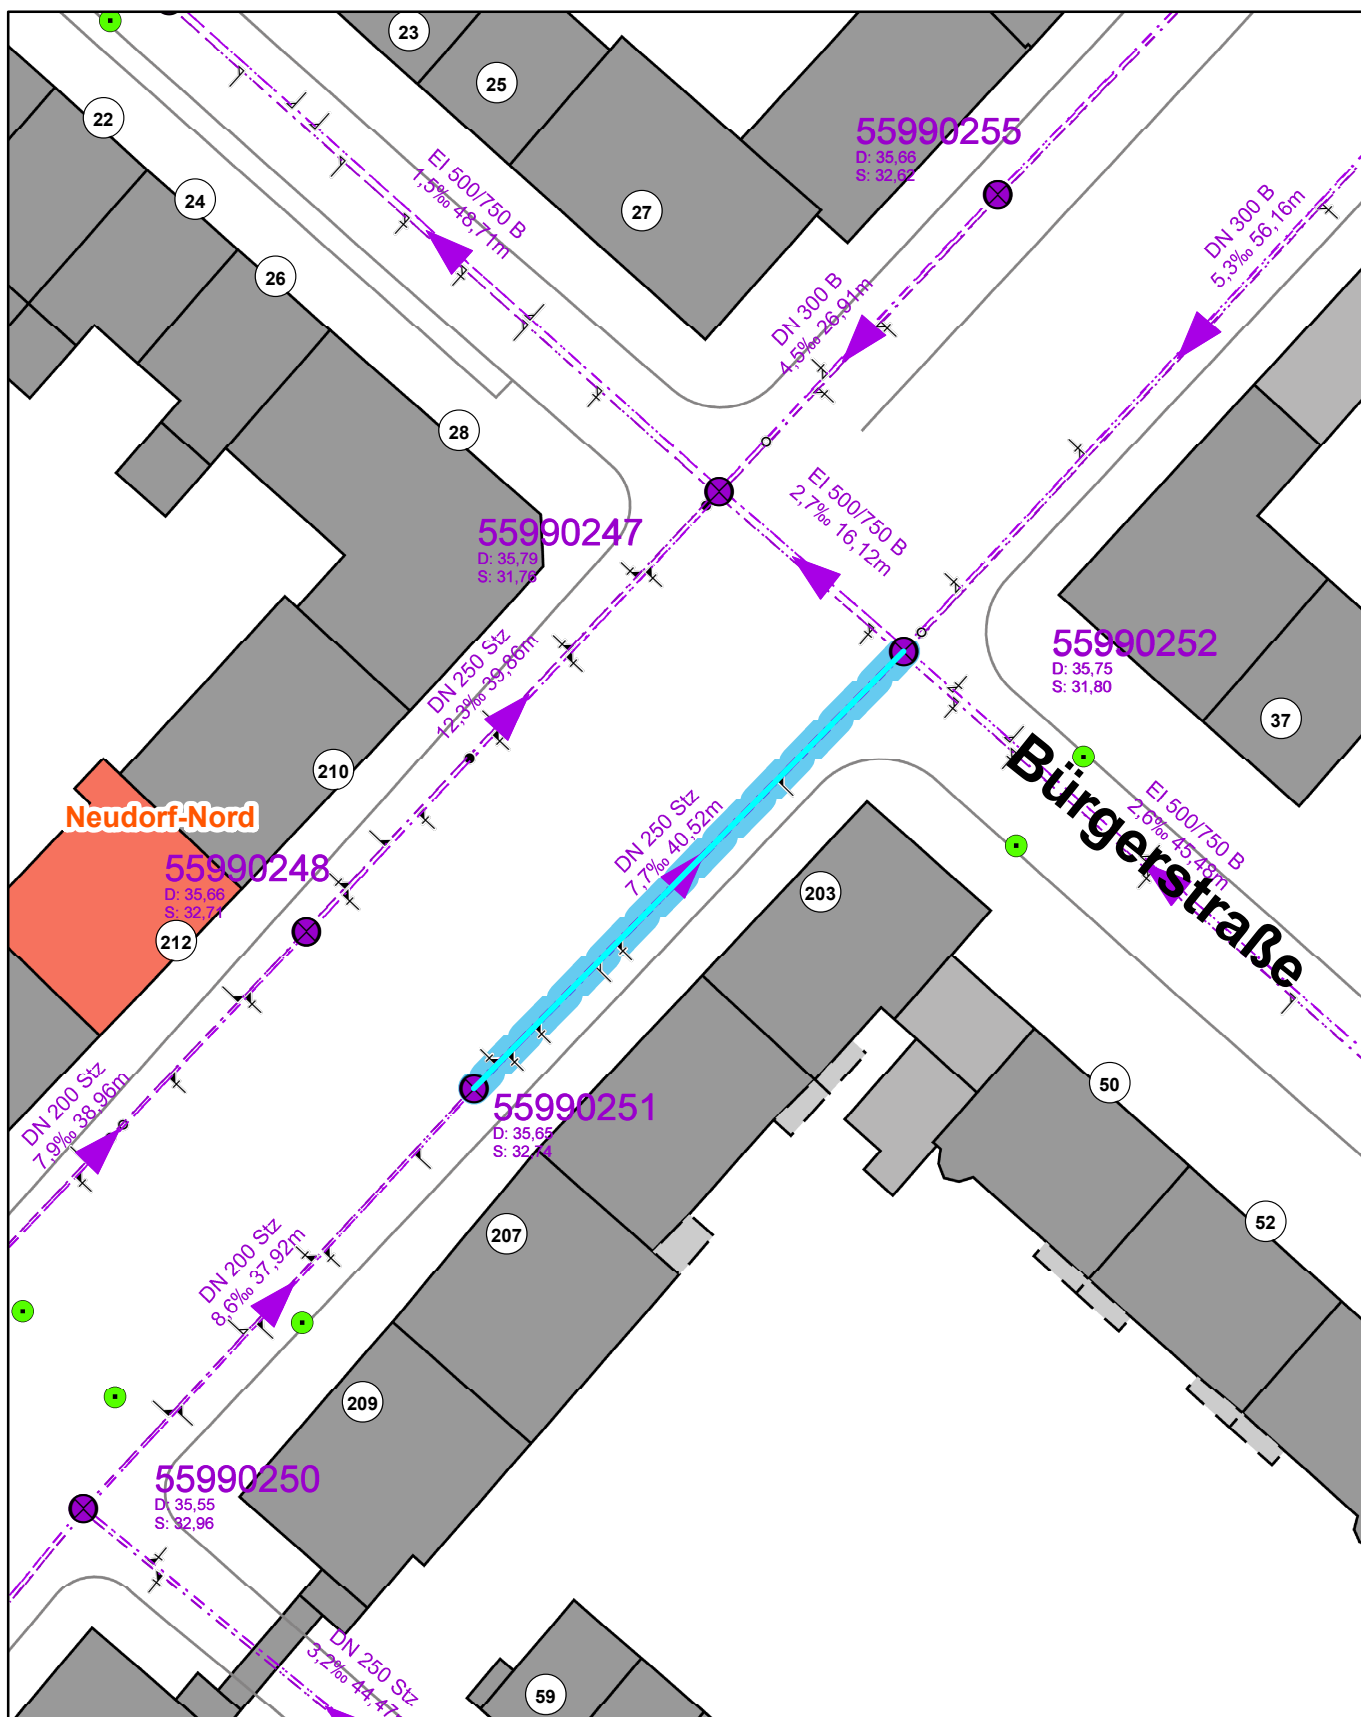

## Haltungsplan zum Auftrag

5\_1599\_Gneisenaustraße\_Ndf-S - REP0091

Hinweis: Nur für Planungszwecke!

Die eingetragenen Höhen sind nicht verbindlich. Vor Beginn etwaiger Planungs- bzw. Baumaßnahmen ist die Richtigkeit der Höhenangaben vor Ort zu prüfen.

Reparatur

Renovierung

Erneuerung

Wirtschaftsbetriebe

DUISBURG



Maßstab:


1 : 500

Bearbeiter:

WBDUISBURG\Hajjam-Sai

Datum:

26.03.2026

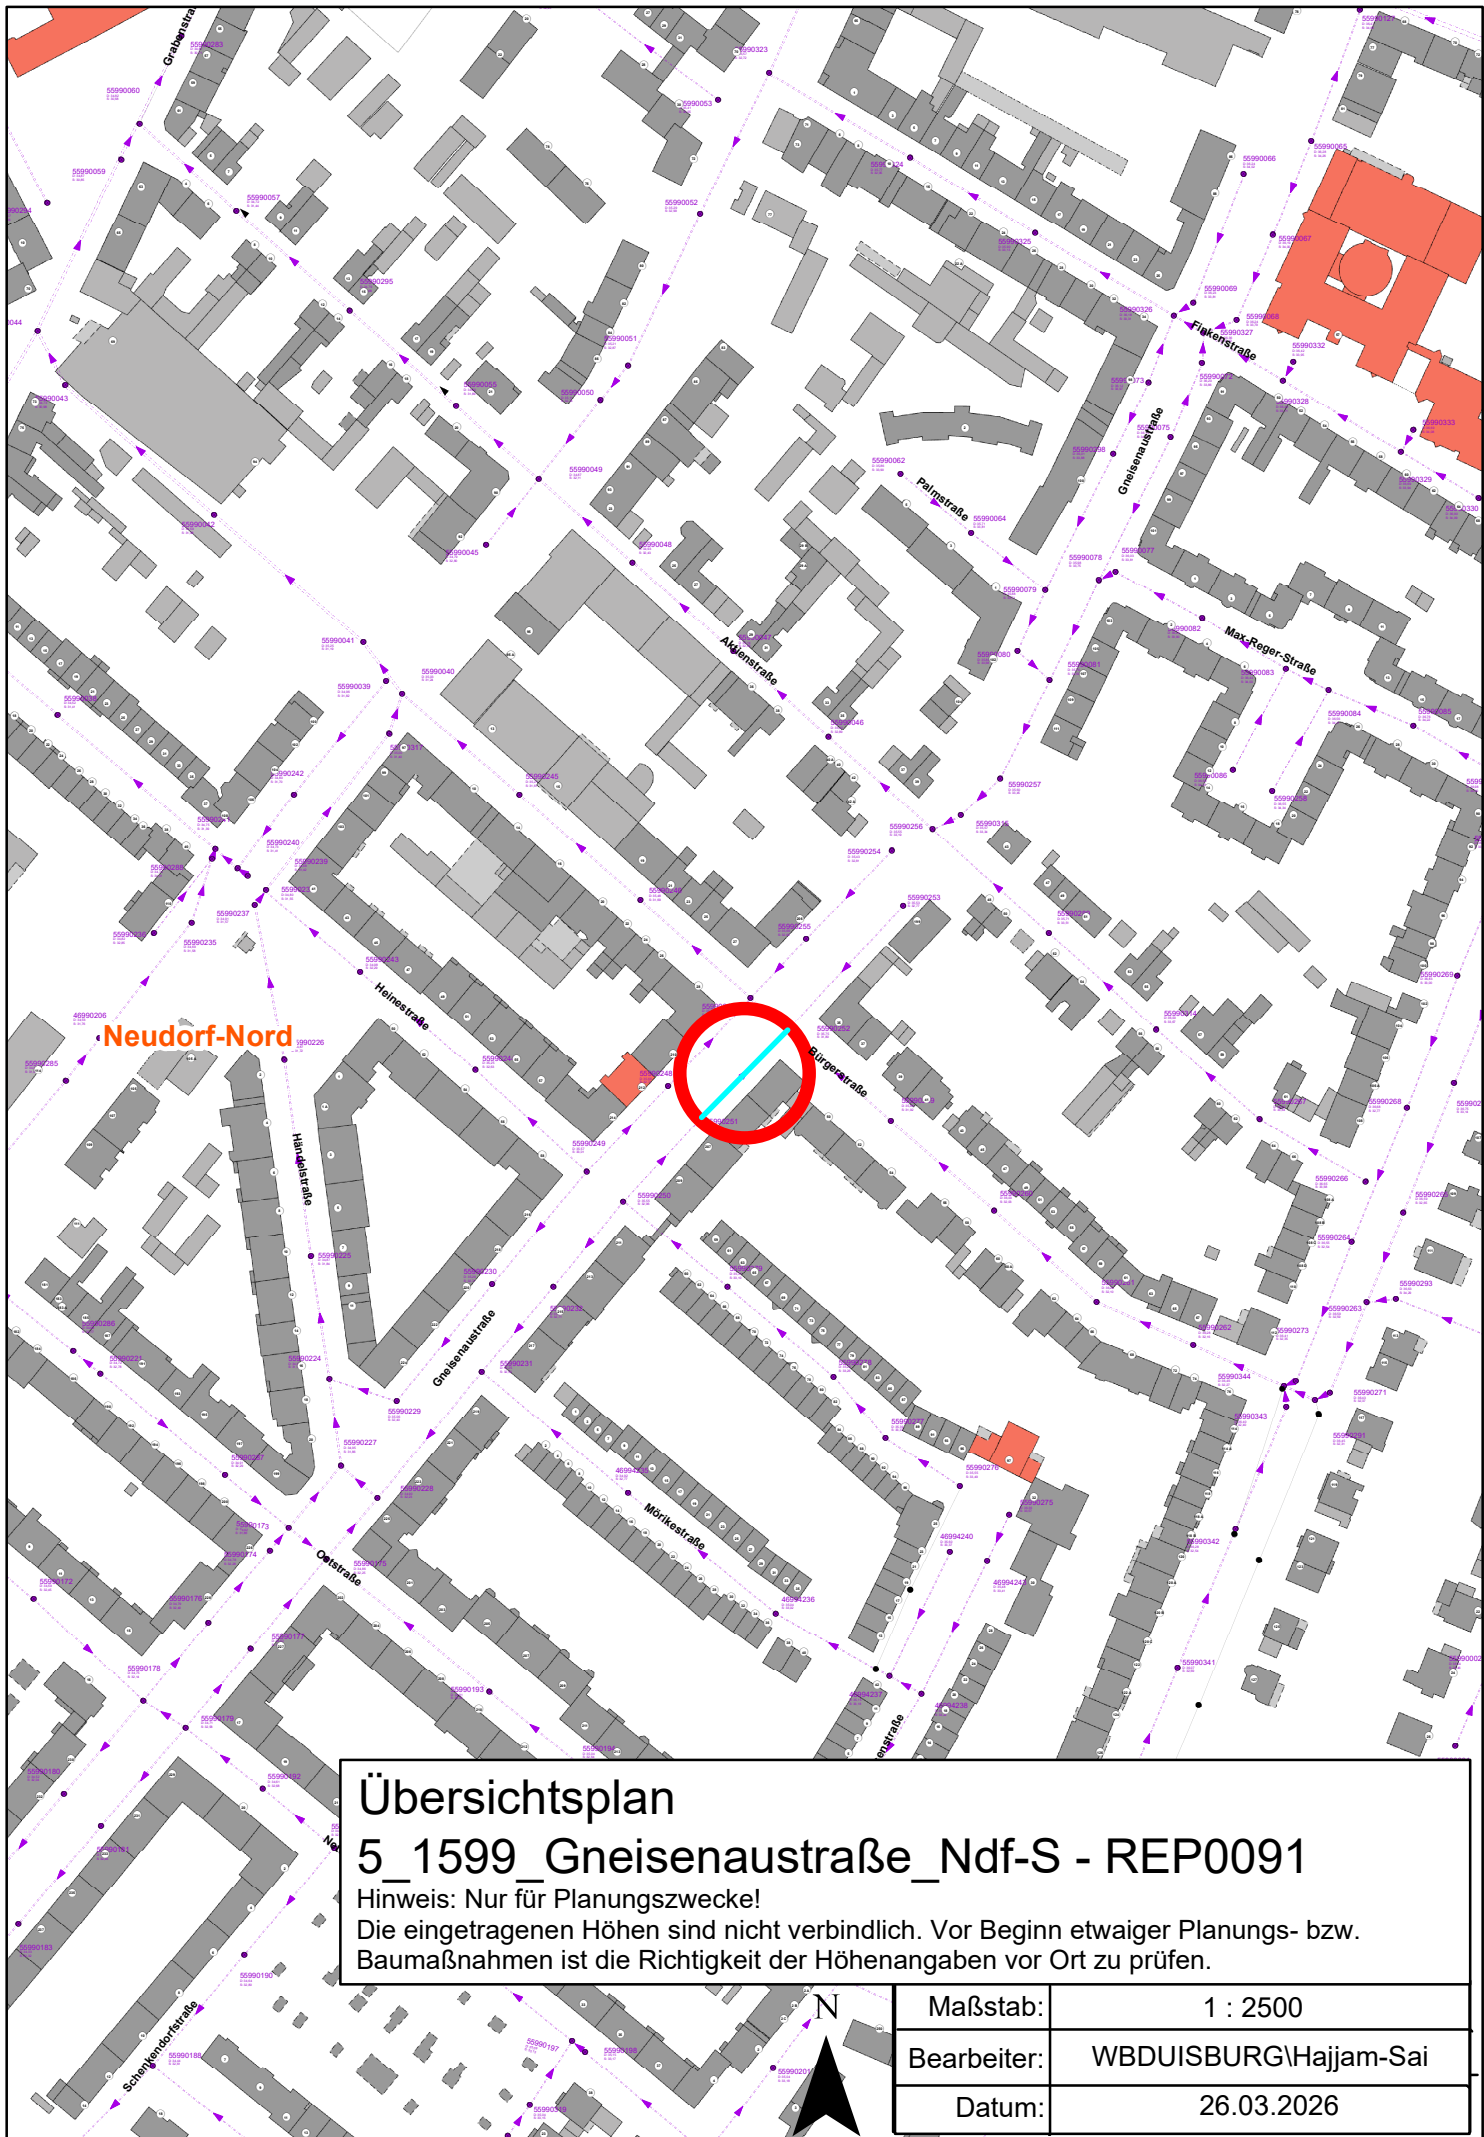

Neudorf-Nord

## Übersichtsplan

### 5\_1599\_Gneisenaustraße\_Ndf-S - REP0091

Hinweis: Nur für Planungszwecke!

Die eingetragenen Höhen sind nicht verbindlich. Vor Beginn etwaiger Planungs- bzw. Baumaßnahmen ist die Richtigkeit der Höhenangaben vor Ort zu prüfen.

N

|             |                       |
|-------------|-----------------------|
| Maßstab:    | 1 : 2500              |
| Bearbeiter: | WBDUISBURG\Hajjam-Sai |
| Datum:      | 26.03.2026            |