

Massenzusammenstellung

31.07.2026

Dimension: 250 / 250								
Nr.	Oberer Schacht	Unterer Schacht	Straße	Material	Rohrlänge [m]	Höhe/Breite [mm]	Baujahr	Eigentum
1	52990157	52990158	Friedenstr. (Dellv) ~1531	Steinzeug	77,13	250/250	1907	Gemeindeeigentum
					77,13			

Sanierungstechniken							Anzahl	Einheit
ROB04.02.0075. Riss- und Scherbensanierung Roboter- Spachtelverfahren							1	m
ROB04.02.0010. Zulaufsanierung/-anbindung DN 200-400							3	St.
ROB04.02.0095. Muffensanierung DN200 - DN400 Spachtelverfahren							1	St.

Datenzusammenstellung				Länge [m]		Anzahl	Einheit
Anzahl Stutzen/Abzweige (offen)						0	St.
Anzahl Stutzen/Abzweige (geschlossen)						0	St.
Anzahl Stutzen/Abzweige (schadhaft)						2	St.
Anzahl Stutzen/Abzweige (einragend)						0	St.
Anzahl Wurzeleinwüchse				0,00		0	St.
Ablagerungen				0,00		0	St.


Dimension: alle								
Nr.	Oberer Schacht	Unterer Schacht	Straße	Material	Rohrlänge [m]	Höhe/Breite [mm]	Baujahr	Eigentum
1	52990157	52990158	Friedenstr. (Dellv) ~1531	Steinzeug	77,13	250/250	1907	Gemeindeeigentum
					77,13			

Sanierungstechniken							Anzahl	Einheit
ROB04.02.0075. Riss- und Scherbensanierung Roboter- Spachtelverfahren							1	m
ROB04.02.0010. Zulaufsanierung/-anbindung DN 200-400							3	St.
ROB04.02.0095. Muffensanierung DN200 - DN400 Spachtelverfahren							1	St.

Sanierungsvariante - Haltung

Kurzbezeichnung:	Reparatur				
SV - Bemerkung:					
Straße:	Friedenstr. (Dellv) ~1531			Ortsteil:	Dellv
Anfangsschacht:	52990157	Endschacht:	52990158	mittlere Tiefe:	3,67
Material:	Steinzeug	AbwasserArt:	Mischwasser	Baujahr:	1907
Profilhöhe:	250,00	Profilbreite:	250,00	H.-Länge:	78,13
Eigentümer:	Gemeindeeigentum	Kanalart:	Freisiegelkanal	Rohrlänge:	77,13
Maßnahme:	22550902	U-Richtung:	+	U-Datum:	10.07.2009
1	Schadensklasse	1	Klassifizierung	Gef. Berücksichtigung	

Kürzel	Anf Stat	End Stat	Z1	Z2	Befundbezeichnung - Langtext	Sanierungstechnik	AbsNr	SAB - Bemerkung
BCDXP	0,00				Rohranfang			
BDA 12-12	1,00				Allgemeines Foto			
BAJB 12	4,00	12,00	10		Versobene Verbindung radial rechtwinklig zur Rohrleitungssache			
BCAAB 9	4,30		150		Abzweig (geschlossen)			
BCAAB 2	5,10		150		Abzweig (geschlossen)			
BCAAB 9	6,60		150		Abzweig (geschlossen)			
BCAAA 3	10,60		150		Abzweig (offen)			
BCAAA 9	15,10		150		Abzweig (offen)			
BAJB 12	17,50	32,60	10		Versobene Verbindung radial rechtwinklig zur Rohrleitungssache			
BCAAA 3	18,90		150		Abzweig (offen)			
BCAAA 9	23,70		150		Abzweig (offen)			
BCAAA 3	27,40		150		Abzweig (offen)			
BCAAB 9	32,30		150		Abzweig (geschlossen)			
BAJB 6	33,40	38,20	10		Versobene Verbindung radial rechtwinklig zur Rohrleitungssache			
BCAAA 9	33,90		150		Abzweig (offen)			
BCAAB 3	35,80		150		Abzweig (geschlossen)			
BCAEA 2	39,50		150		Anschluss einfacher Anschluss -gemeißelt (offen)			
BAHC 2	39,50				Schadhafter Anschluss (unvollständig eingebunden)	ROB04.02.0010. Zulaufsanierung/-anbindung DN 200-400	1	
BAJB 12	40,30	58,60	10		Versobene Verbindung radial rechtwinklig zur Rohrleitungssache			
BCAAB 9	40,60		150		Abzweig (geschlossen)			
BCAAB 3	44,40		150		Abzweig (geschlossen)			
BCAAB 9	48,90		150		Abzweig (geschlossen)			
BCAAB 3	52,60		150		Abzweig (geschlossen)			
BCAAB 9	57,50		150		Abzweig (geschlossen)			
BAJB 6	59,70		10		Versobene Verbindung radial rechtwinklig zur Rohrleitungssache			
BABBA 1	60,20		1		Rissbildung Riss in Längsrichtung			
BACB 2-4	60,20		30		Rohrbruch/Einsturz Fehlen von Teilen	ROB04.02.0075. Riss- und Scherbensanierung Roboter-Spachtelverfahren	2	
BCAAA 1	60,40		150		Abzweig (offen)			
BCAAB 3	63,10		150		Abzweig (geschlossen)			
BCAAB 9	65,80		150		Abzweig (geschlossen)			
BCAAA 2	69,50		150		Abzweig (offen)			
BCAAA 2	70,20		150		Abzweig (offen)			
BAHB 2	70,20				Schadhafter Anschluss Spalt zwischen Anschluss und Rohrleitung	ROB04.02.0010. Zulaufsanierung/-anbindung DN 200-400	3	
BAO	70,20				Boden sichtbar	ROB04.02.0010. Zulaufsanierung/-anbindung DN 200-400	4	
BAHE 2	70,20				Schadhafter Anschluss (verstopft)			
BAJB 6	71,90	73,60	10		Versobene Verbindung radial rechtwinklig zur Rohrleitungssache			
BDDY	71,90	73,60	10		Wasserspiegel Angabe unklar:			
BCAAA 3	73,10		150		Abzweig (offen)			
BAJB 6	77,80		20		Versobene Verbindung radial rechtwinklig zur Rohrleitungssache	ROB04.02.0095. Muffensanierung DN200 - DN400 Spachtelverfahren	5	
BCEXP	78,20				Rohrende			

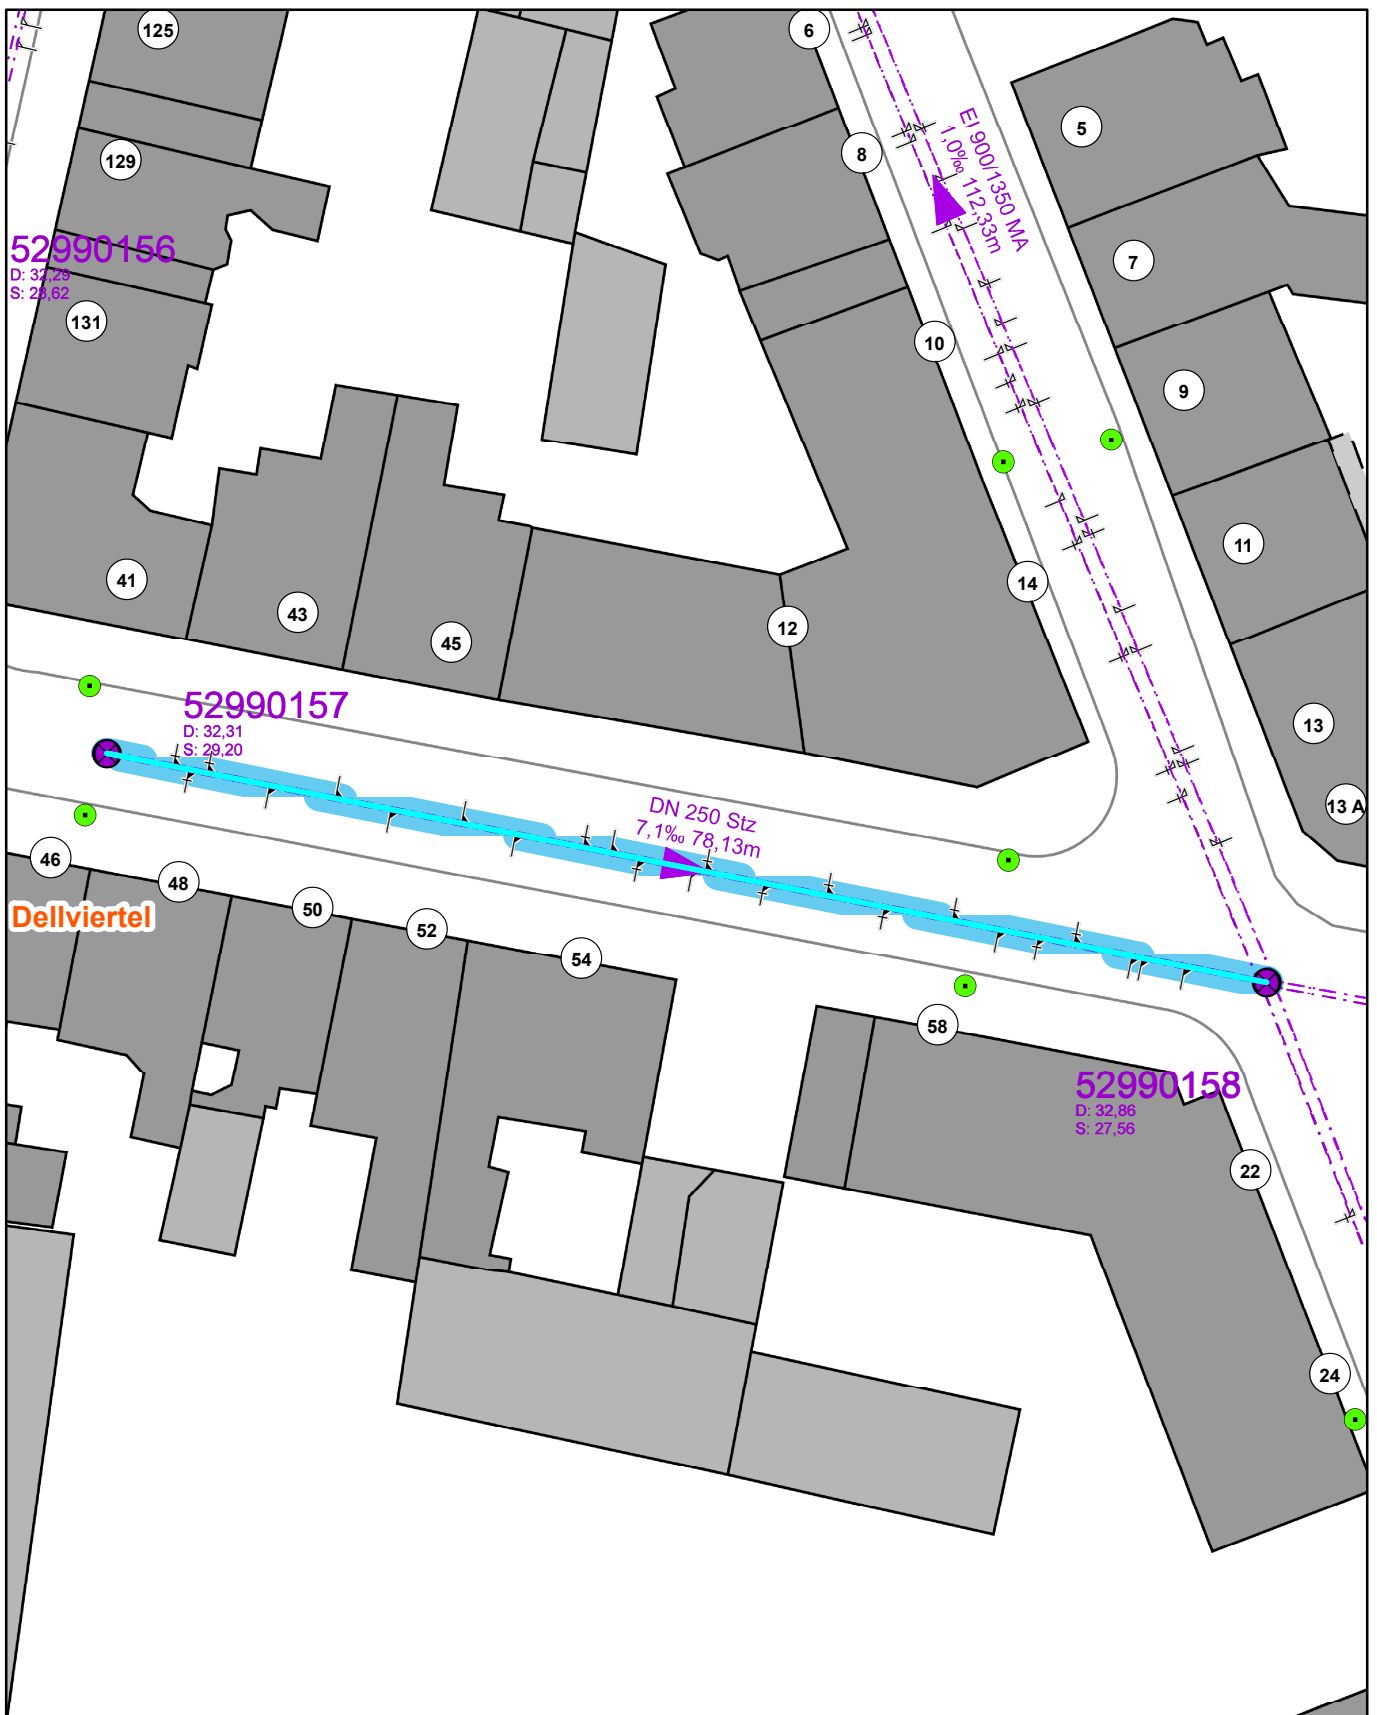

Haltungsplan zum Auftrag 70-205-1590 Friedenstraße

Hinweis: Nur für Planungszwecke!

Die eingetragenen Höhen sind nicht verbindlich. Vor Beginn etwaiger Planungs- bzw. Baumaßnahmen ist die Richtigkeit der Höhenangaben vor Ort zu prüfen.

Reparatur

Renovierung

Erneuerung

Wirtschaftsbetriebe

DUISBURG



Maßstab:

1 : 500

Bearbeiter:

WBDUISBURG\Hajjam-Sai

Datum:

31.07.2026

