
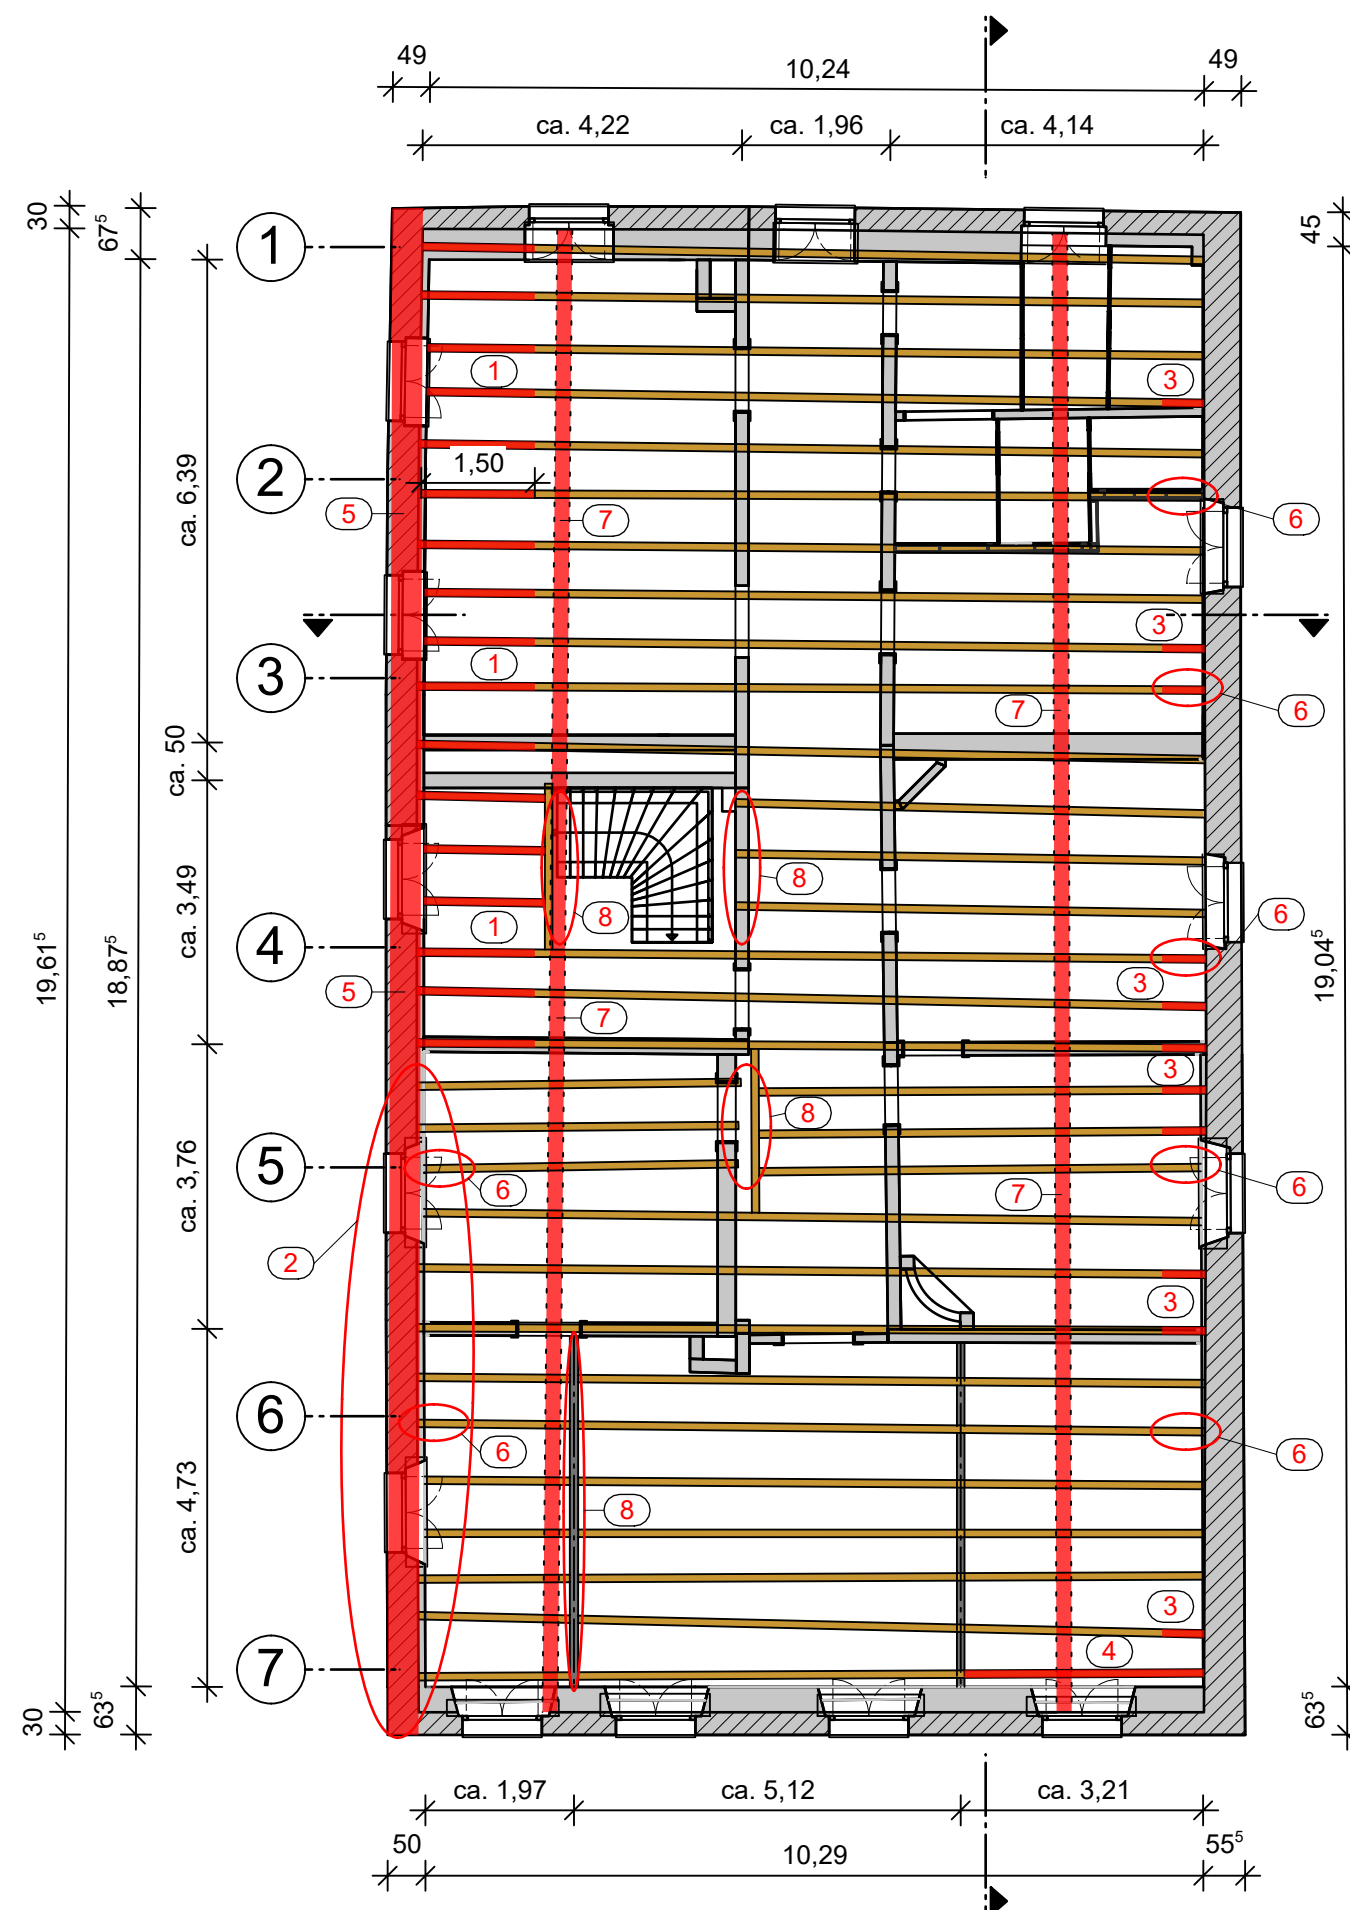


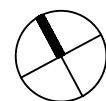

Grundriss Decke über 1. OG
M. 1:100

- ① Balkenkopf bei $l = 1,50$ m schneiden, neuen Kopf anlaschen
- ② Balkenköpfe mit Boracol 20 im Streichverfahren behandeln
- ③ Balkenkopf sichern, ggf. erneuern
- ④ Balken ersetzen
- ⑤ Schwammbefall Mauerwerk Westwand gemäß Gutachten Hr. Brückner bekämpfen
- ⑥ Verstärkung Balken unterhalb Binderstreben herstellen
- ⑦ Vertikale Abfangkonstruktion untere Mittelpfette neu konzipieren (Überzug mit Lastabtragung auf Wänden im 1. OG), zus. Anordnung neuer Streben unterhalb jedes zweiten Sparrens
- ⑧ Zugfeste Verbindung der Deckenbalken herstellen

Das Sanierungskonzept muss entsprechend der noch fehlenden Angaben zu den zukünftigen Deckenaufbauten und Nutzlasten angepasst werden.

Blatt-Nr.:	Bauteil: Grundriss Decke über 1. OG Bestandsaufnahme und Sanierungskonzept
BU2	
Maßstab:	
M 1:100	
Dat. 30.09.21	
gez.:	