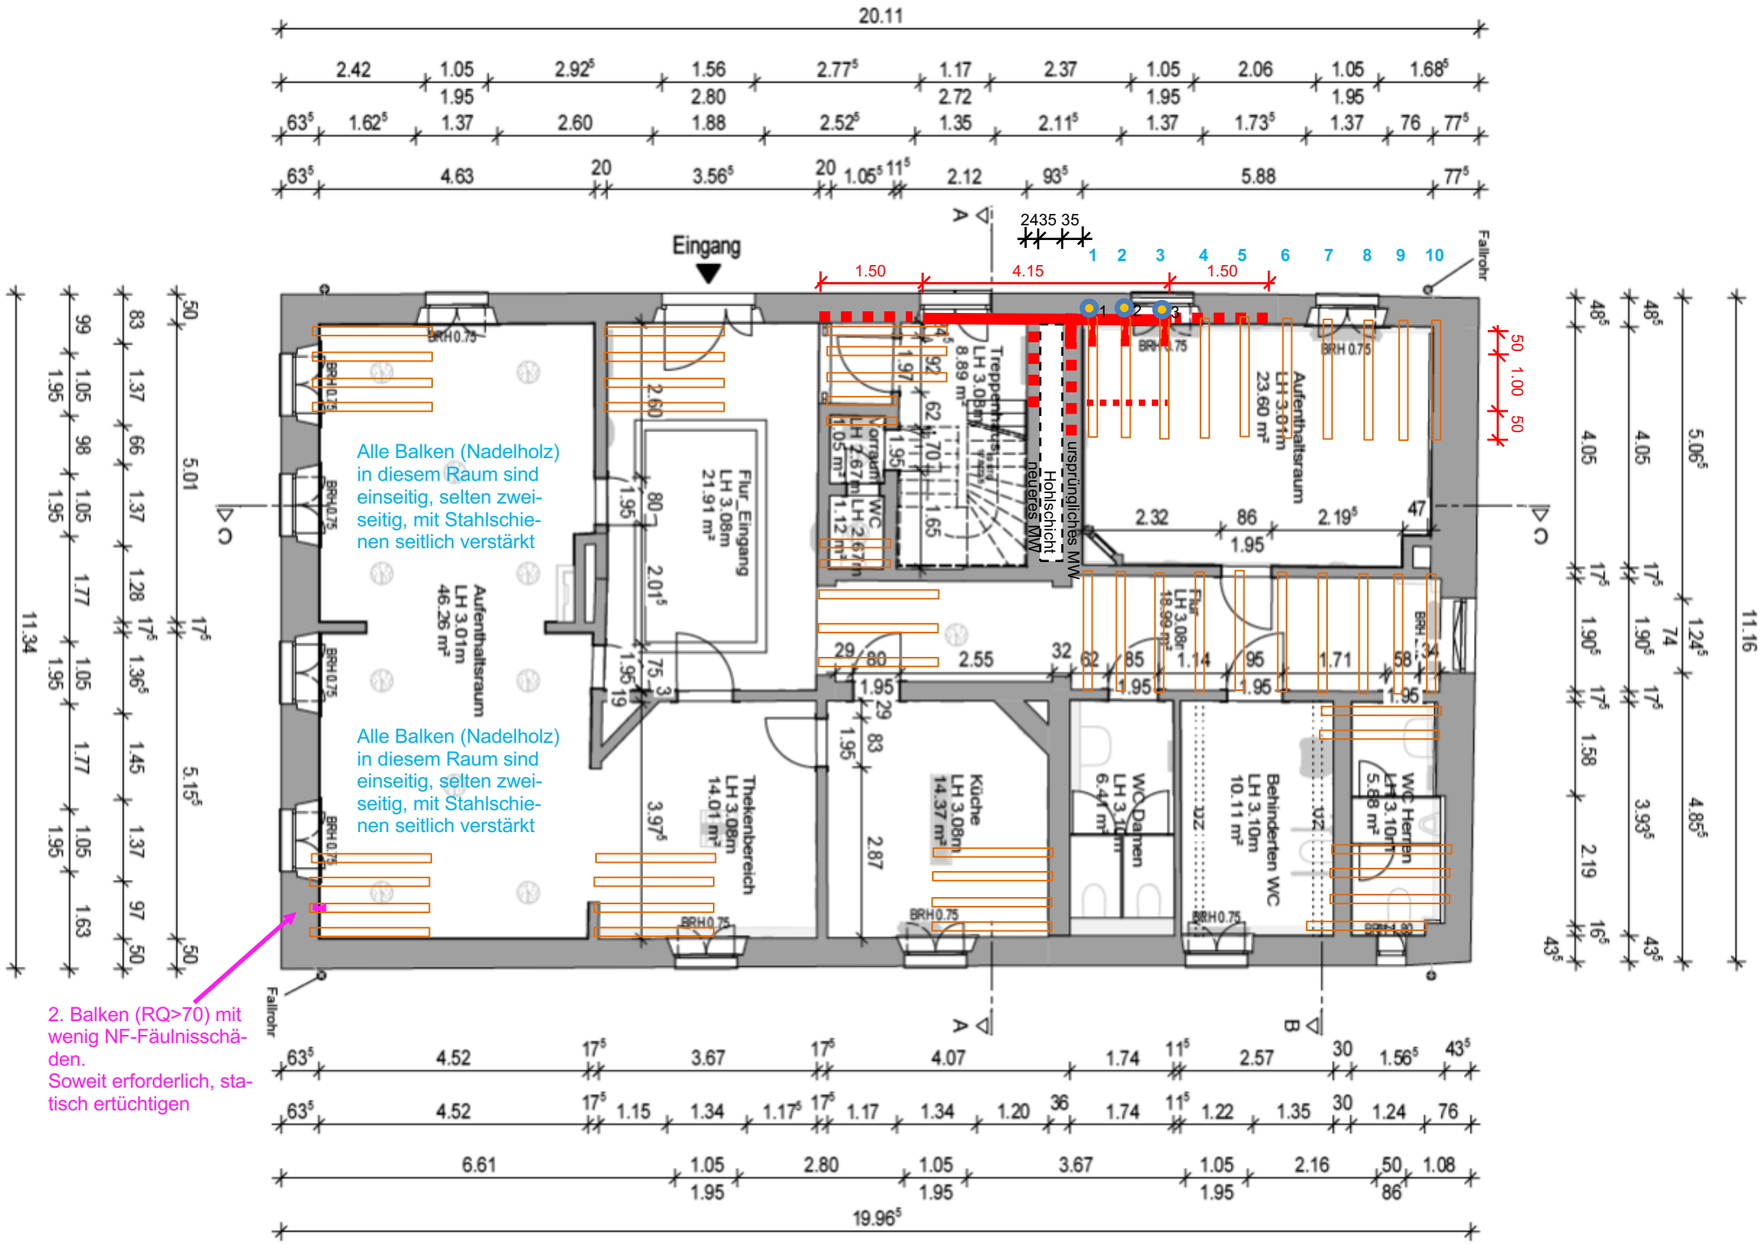


Skizze unmaßstäblich

Legende

- **Befallsbereiche Echter Hausschwamm**
 - **Holz**
 - **Mauerwerk**
- **über den Befall im Mauerwerk hinausgehende Bekämpfungsbereiche**
- **Rückschnittlängen an Holzbauteilen im Bekämpfungsbereich Echter Hausschwamm**
- **Befallsbereiche Nassfäulepilze**
- **mechanischer Schaden / Brandschaden**
- **Insektenschaden**
- **Bereiche nicht oder nur sehr eingeschränkt einsehbar**
- **Probeentnahmestelle mit Probennummer**
- **RQn Restquerschnitt in %**

Schwammbekämpfung im Mauerwerk bis 1,5 m unterhalb der Decke über EG Balken 1 bis 3 auf 1,5 m gesundschneiden und statisch ertüchtigen. Alle im Mauerwerk verbleibenden balken im EHS-Bekämpfungsbereich vorbeugend mit Boracol schützen.