
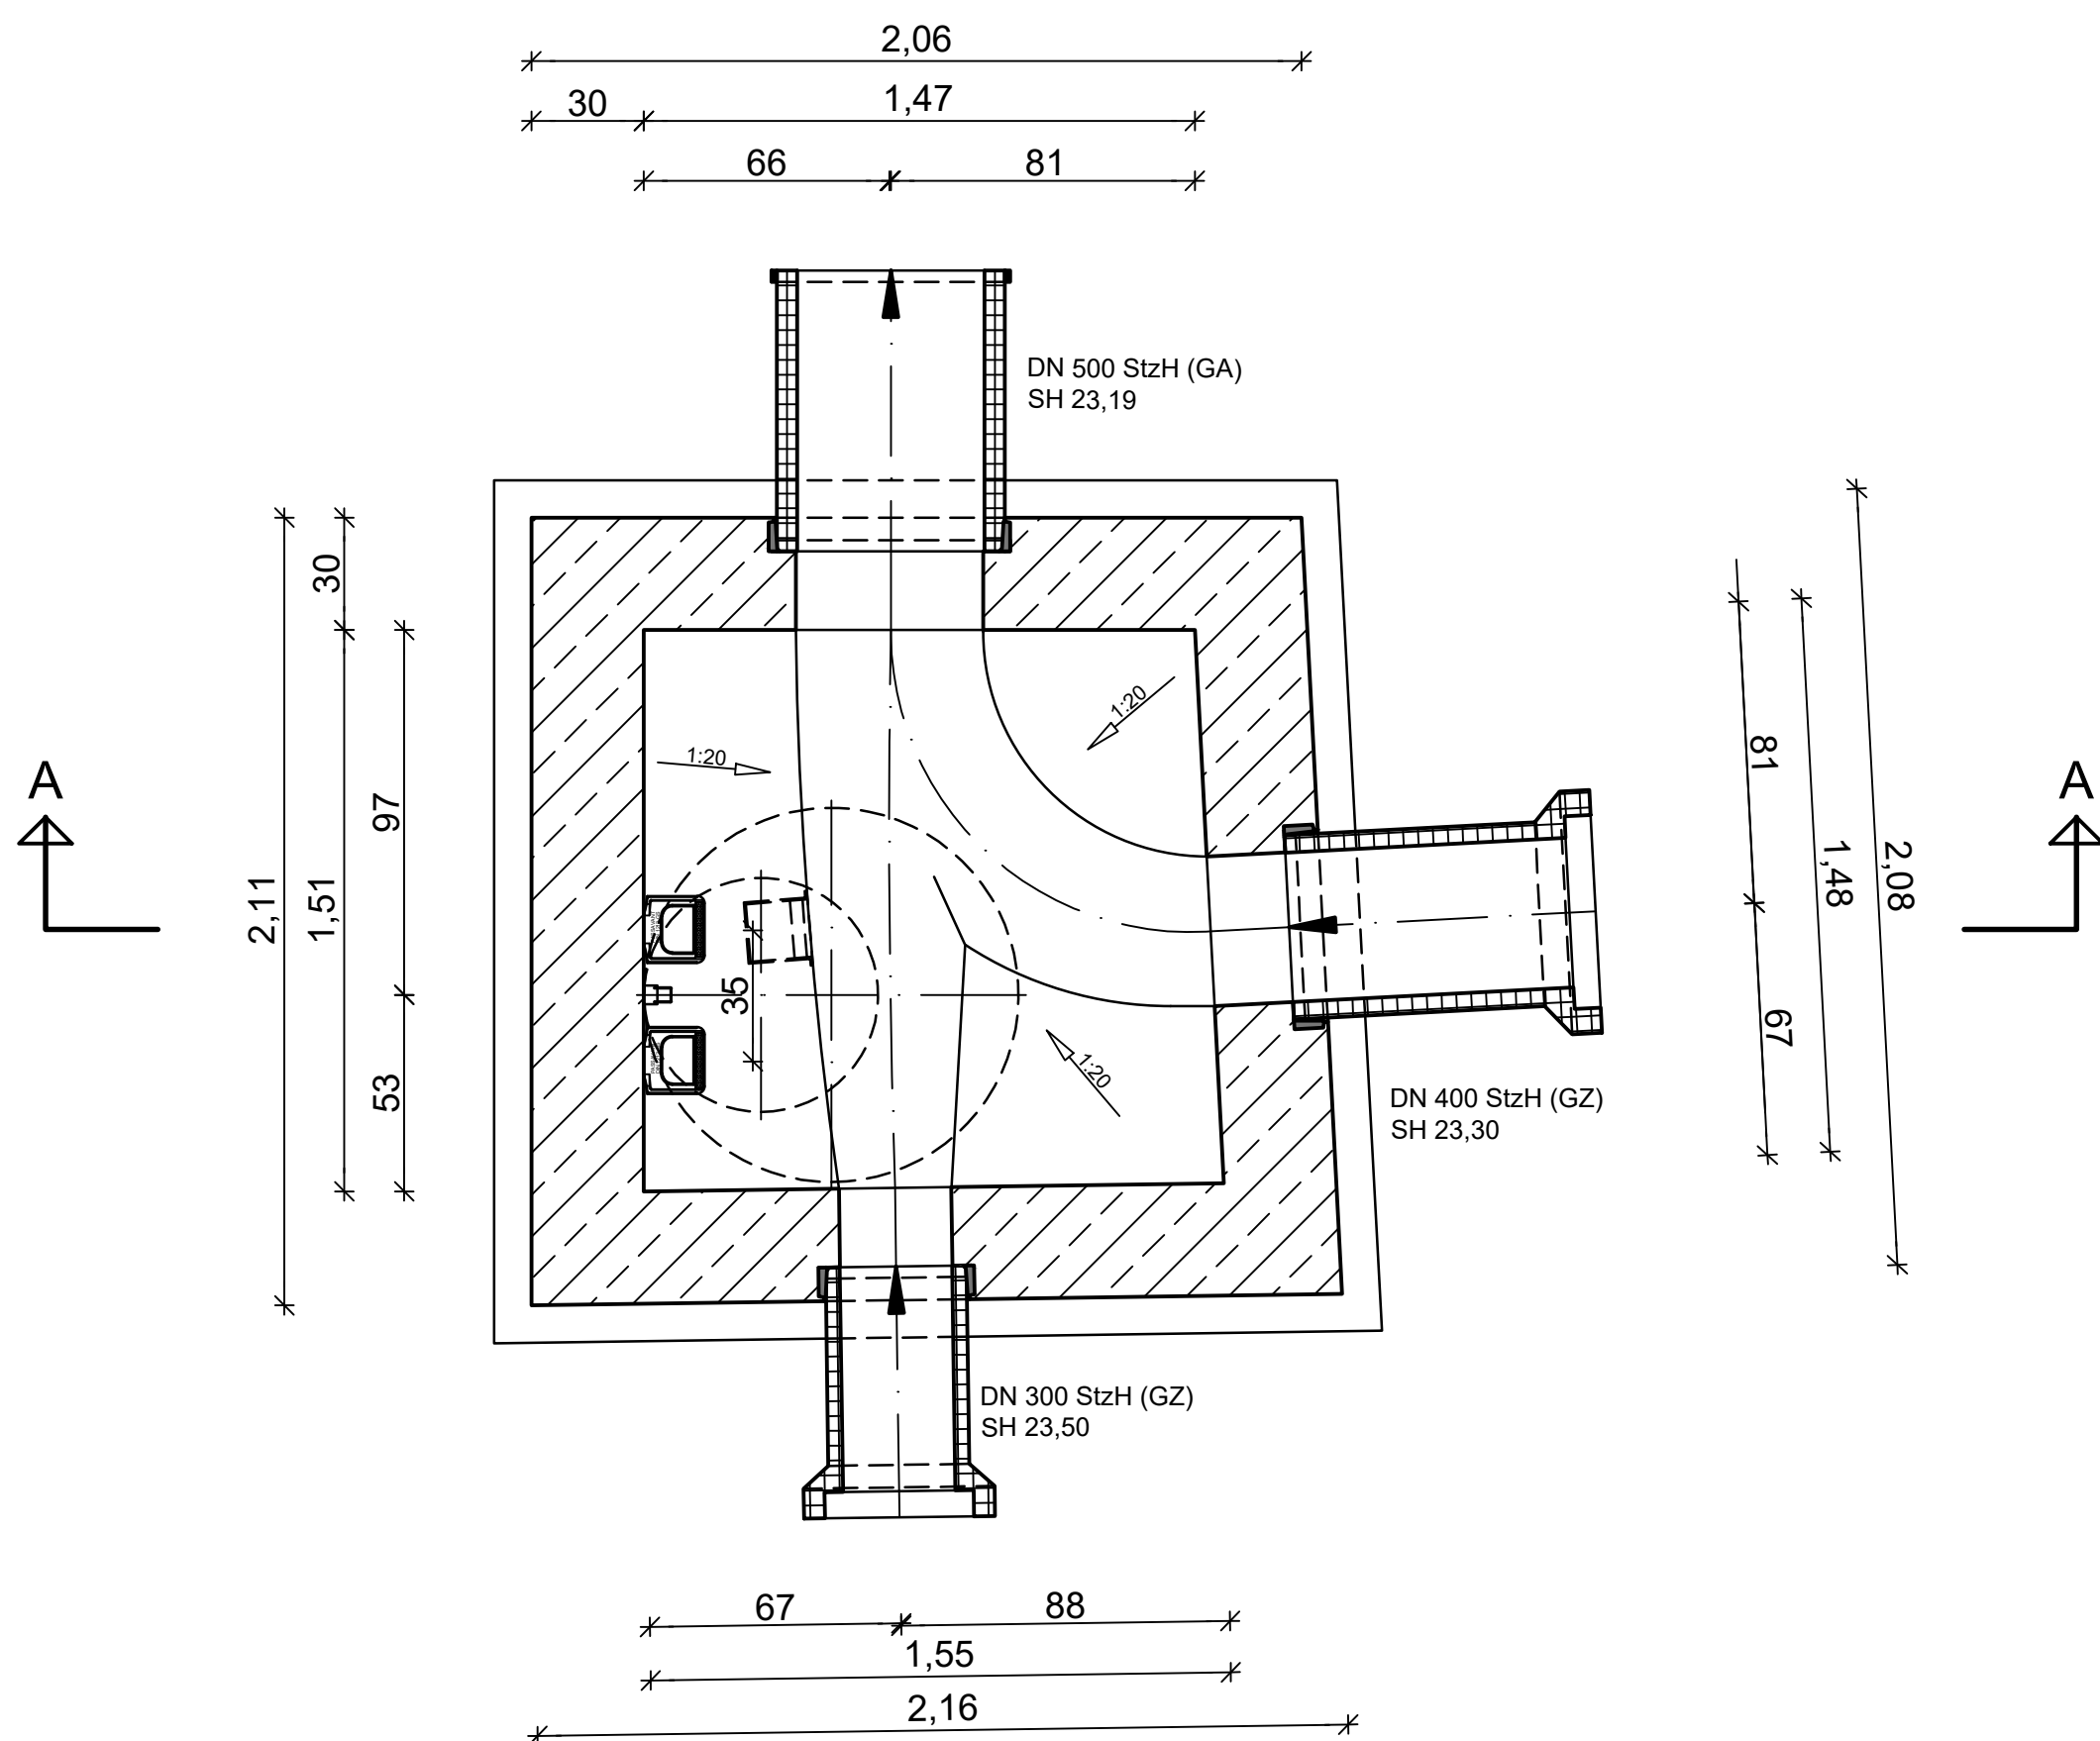



Schachtabdeckung Klasse D 400,
Kennmaß 800mm, selbstnivellierend

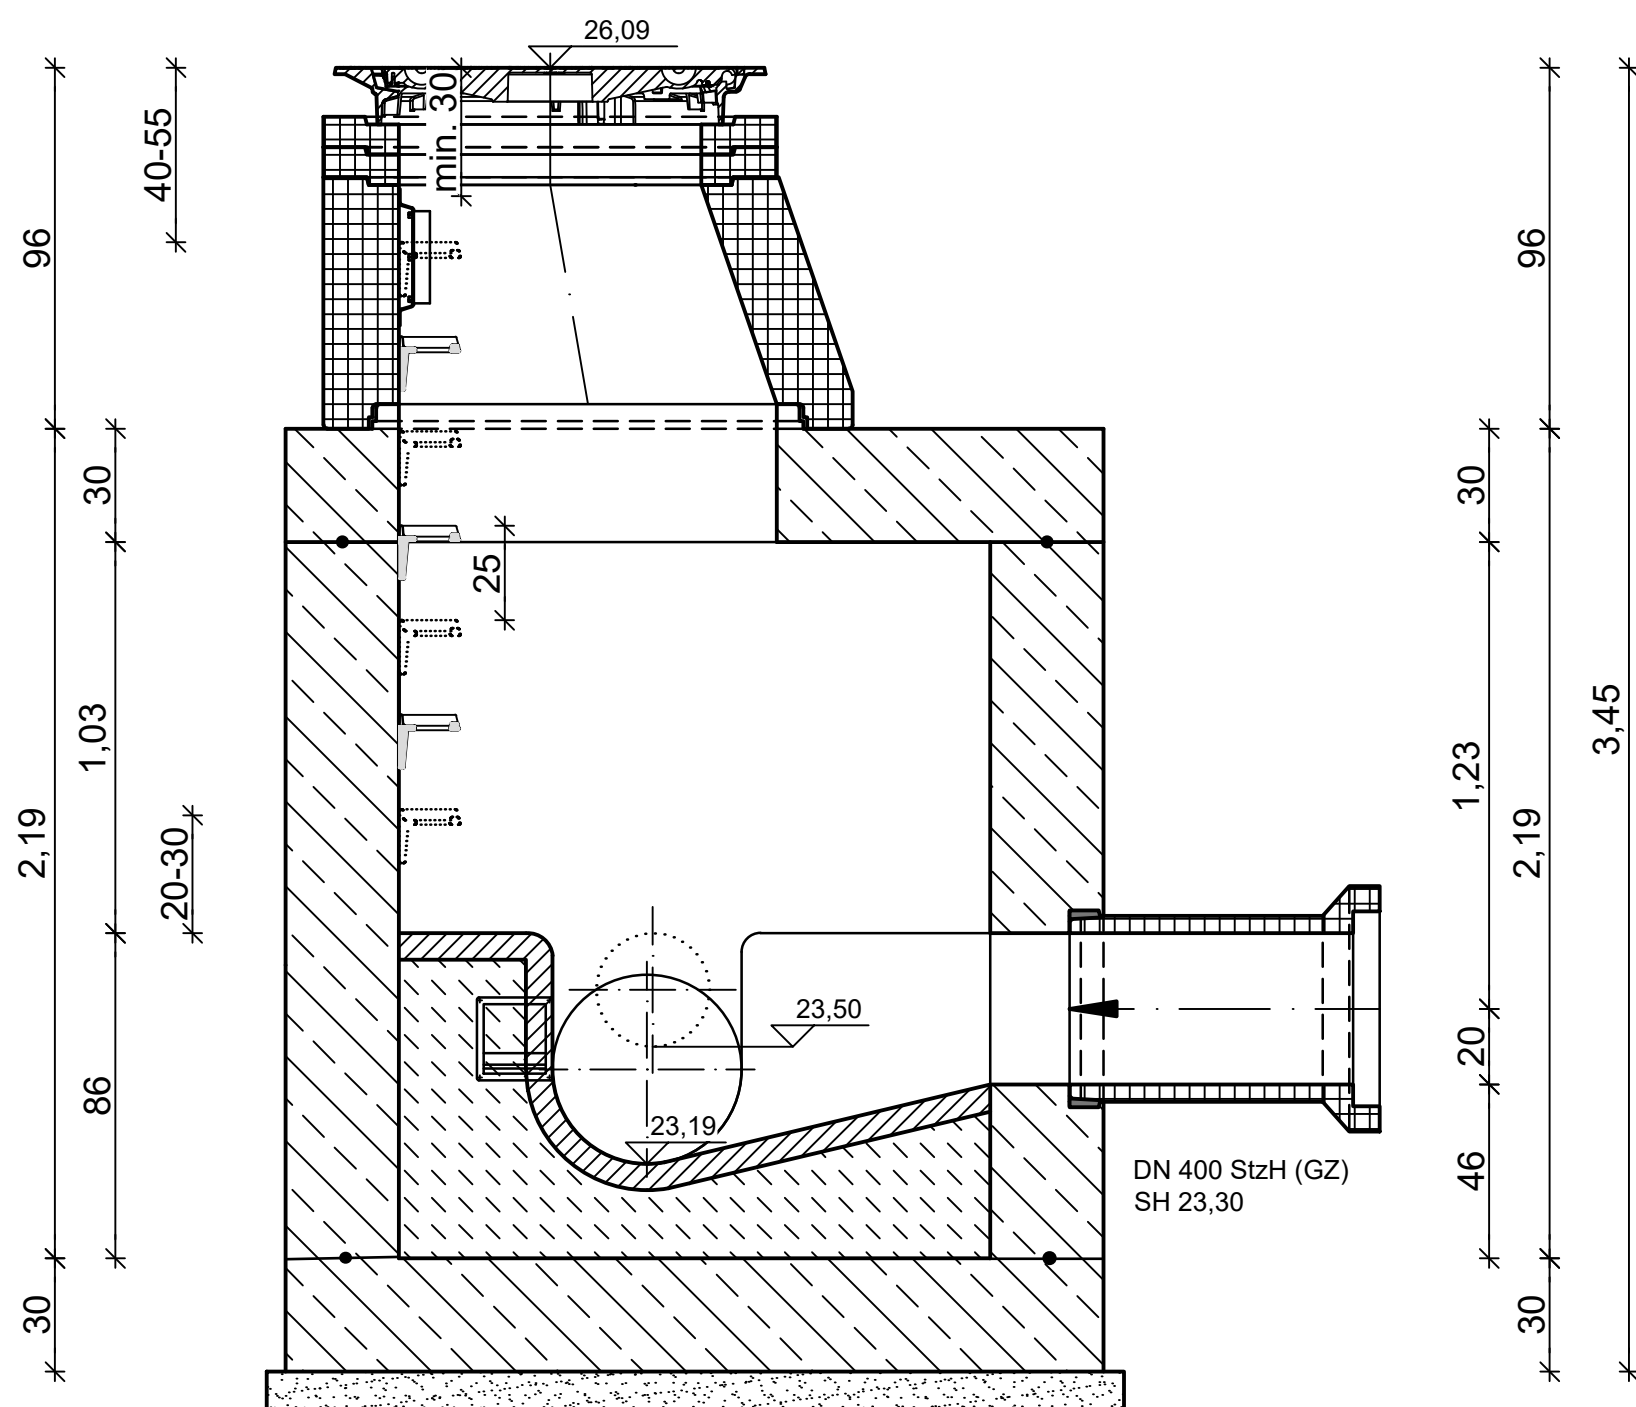

in allen Schächten Führungshülse für Einstiegshilfe einbauen gemäß LV


alle Steigeisen nach DIN 1212 Form GS gemäß LV

alle Steigkästen nach DIN 1212 Form GS gemäß LV

 
	Stahlbeton		Auskleidung Gerinne/ Berme gemäß LV
	Fertigteil		Profilbeton
	Mauerwerk		Schwindungsfreier Quellmörtel
	min 10cm Sauberkeitsschicht unter der Bodenplatte		

Anschluss Ortbetonschächte bei Steinzeugrohren:


Anschluss Fertigteilschächte:

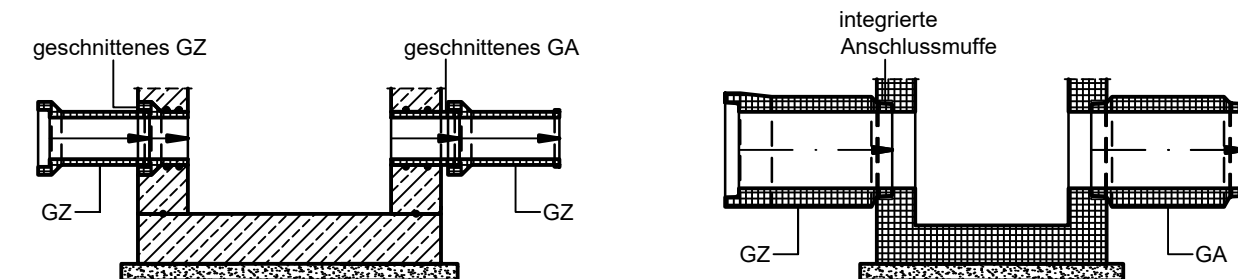

Anschluss Ortbetonschächte bei Beton u. Stahlbetonrohren:

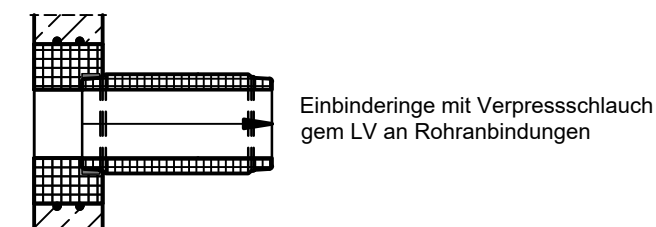

Abdichtungen gem. LV an Zwischenbauteilen
(Wände, Decken und Bodenplatten)

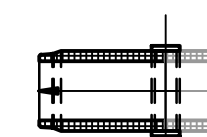


Anschluss gem. LV bei geschnittenen Rohren

1c)	30.09.2026	Schachtunterteil nach Bauweise Ortbeton geändert, Legende angepasst	Kli	Dre
1b)	23.09.2026	Steigkasten eingefügt	Dre	Gol
1a)	17.08.2026	Änderung der Schachthöhen	Fuchs	Golupski
Index	Datum	Änderung	gez.	geprüft

Regelverlegetiefen siehe "Zusätzliche Technische Vertragsbedingungen" von Tiefbauarbeiten für die Anlagen der Gas-, Wasser-, Strom- und Fernwärmeversorgung der Netze Duisburg, Jahresvertrag 2017/2018, Stand November 2016

Bei den angegebenen Kanalhöhen handelt es sich um NHN-Höhen
(Status 170, DHHN2016) im ETRS89!

Die vorhandenen Kanalhöhen sind vor Beginn der Baumaßnahmen vor Ort zu überprüfen.

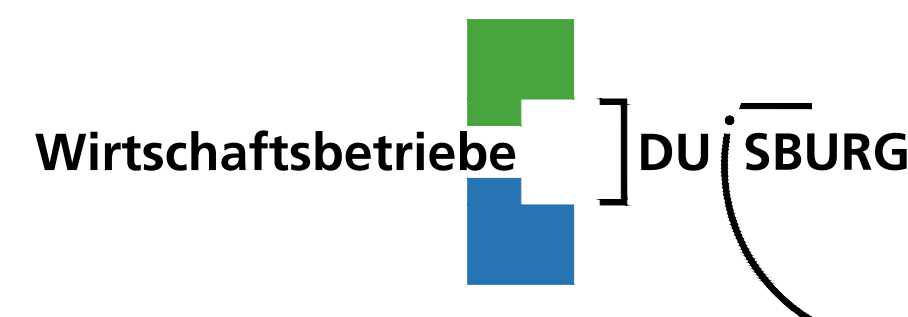

Geschäftsbereich Stadtentwässerung

Ausführungsplanung

Stand: 04.08.2026

gez. Fuchs
gezeichnet

gez. Golupski
geprüft

gez. Proske
Arbeitsgruppenleitung

gez. Bittger
Bereichsleitung

Abwasserkanalerneuerung

Projekt: **Habsburger Straße**
in Duisburg - Mittelmeiderich

von: Sommerstraße
bis: Siegfriedstraße
Planinhalt: BW

Anschluss:
Bolzen Nr. 4506900012
Bahnhofstraße ev. Kirche
Duisburg
Höhe:
28,218 m ü. NHN

Str.-Schl.-Nr.:
1654

Blatt Nr.: 1/1

M = BW: 1:20