

47137 Duisburg

Habsburgerstraße

Geplante Bauzeit:

Bereitschaftsruf: 0203 - 44 98 99 0

Bauleiter Verkehrssicherung

so

Auftraggeber

WBD

Bauleitung

Hr. DrekoVIC

Kontakt

+49 173 2002057

Ausführung


Bauleitung

Kontakt

Int. Auftragsnummer:



Unter den Ulmen 134a
47137 Duisburg
Tel.: 0203 44 98 99 - 0
Fax: 0203 44 98 99 29
info@vt-ripkens.de

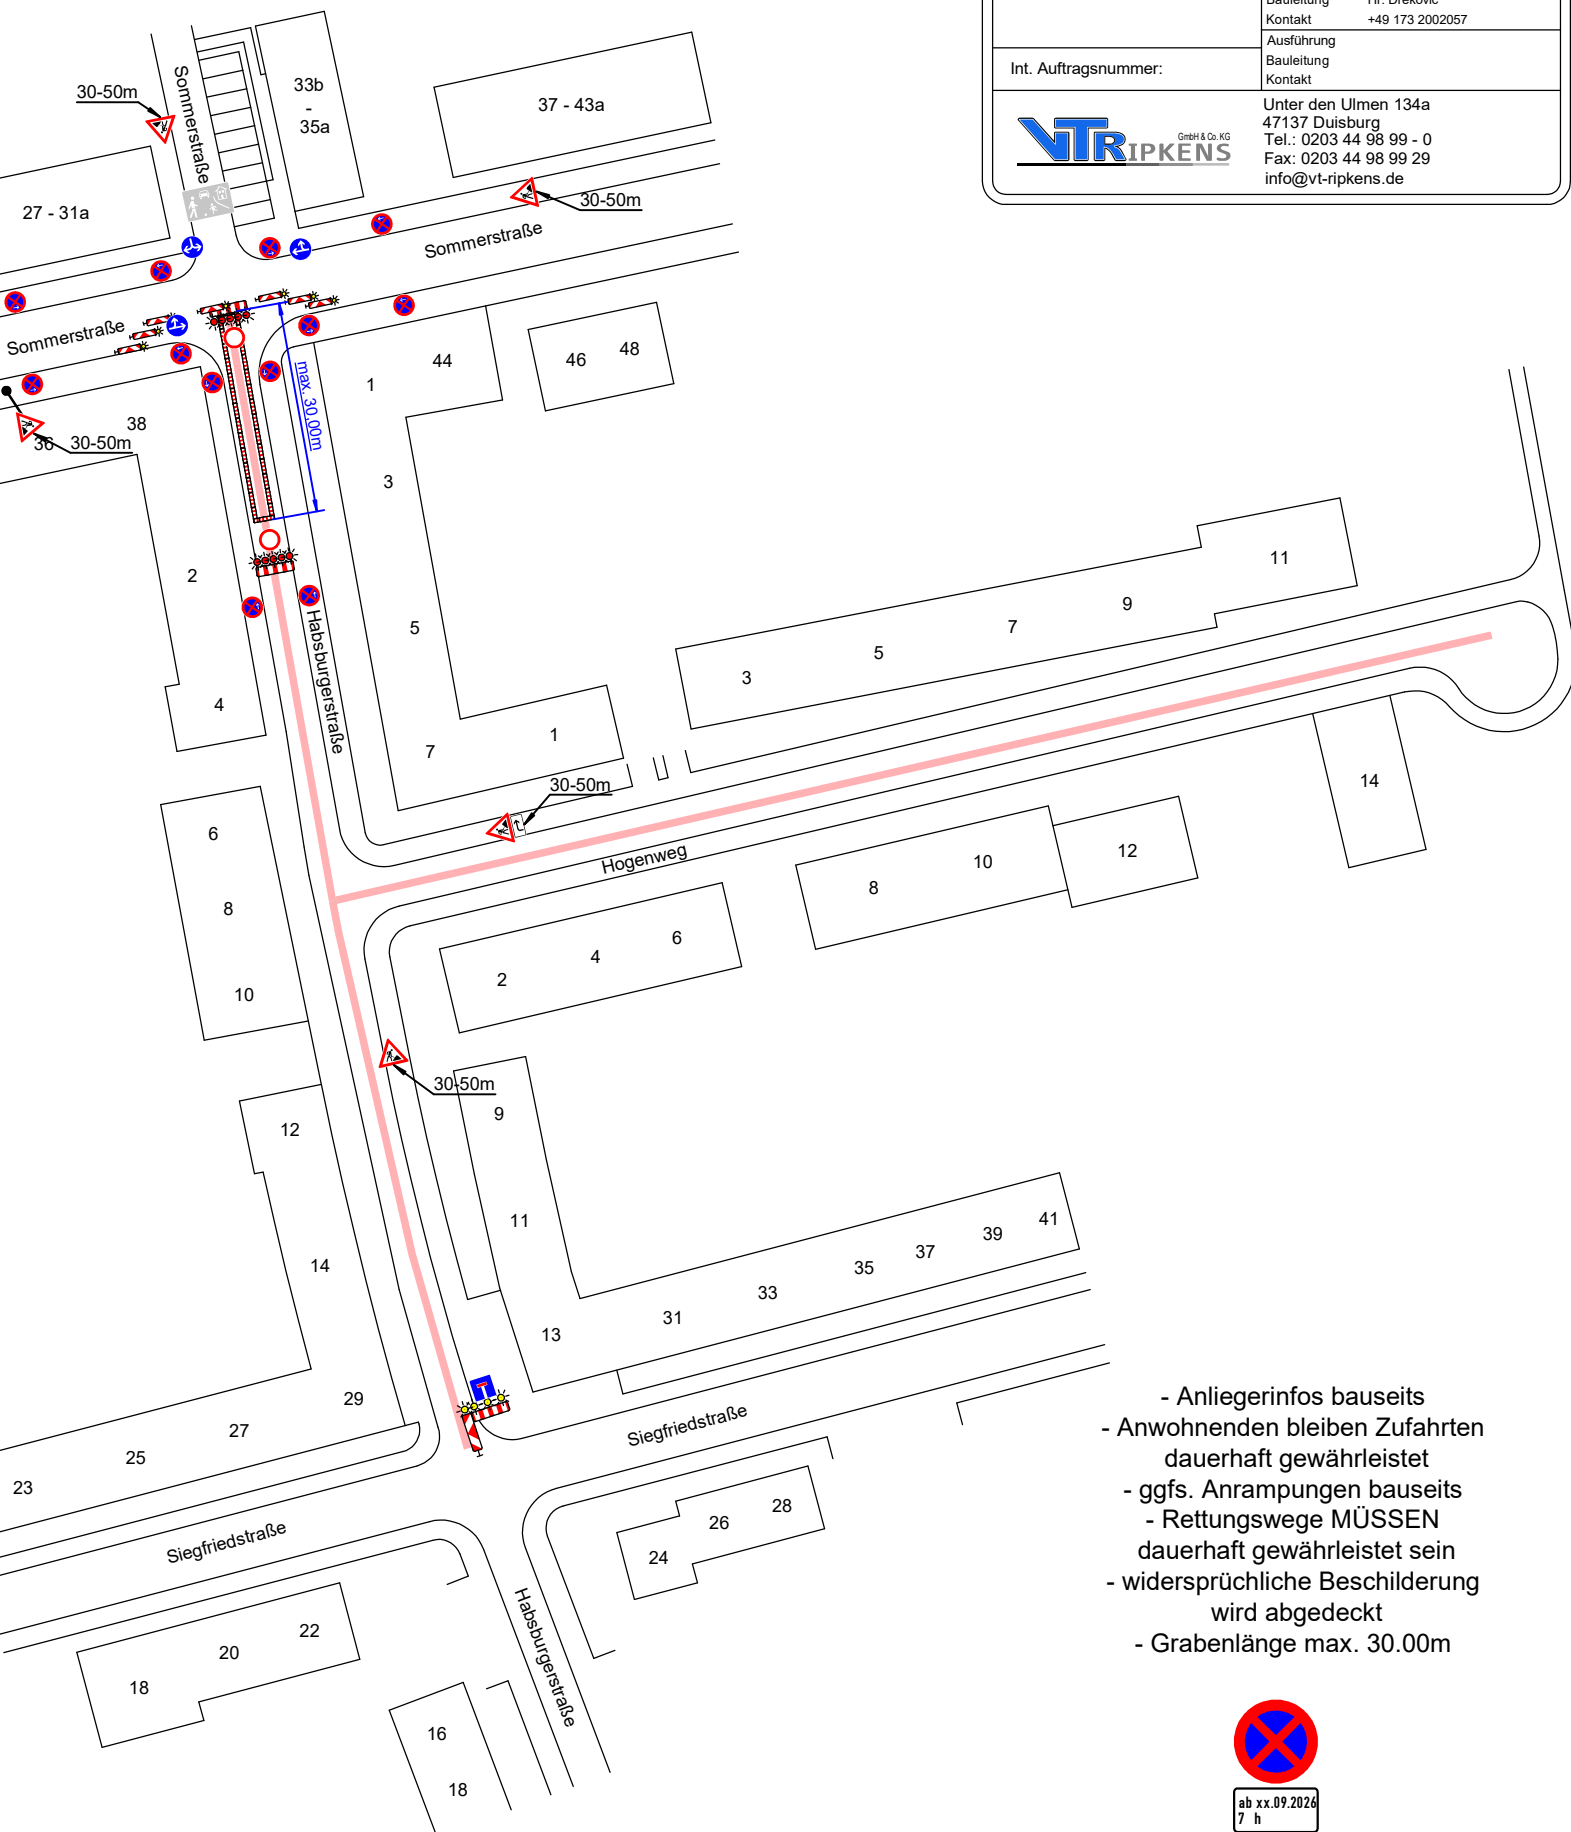

- Anliegerinfos bauseits
- Anwohnenden bleiben Zufahrten dauerhaft gewährleistet
- ggfs. Anrampungen bauseits
- Rettungswege MÜSSEN dauerhaft gewährleistet sein
- widersprüchliche Beschilderung wird abgedeckt
- Grabenlänge max. 30.00m



ab xx.09.2026
7 h



VZ 283 sind 4 Tage vor Baubeginn aufzustellen und im Bereich von Seitenstreifen durch VZ 1060-31 (alt:1052-37) zu ergänzen

47137 Duisburg

Habsburgerstraße

Geplante Bauzeit:

Bereitschaftsruf: 0203 - 44 98 99 0

Bauleiter Verkehrssicherung

so

Austraggeber

WBD

Bauleitung

Hr. Drekovic

Kontakt

+49 173 2002057

Ausführung


Bauleitung

Kontakt

Int. Auftragsnummer:



Unter den Ulmen 134a
47137 Duisburg
Tel.: 0203 44 98 99 - 0
Fax: 0203 44 98 99 29
info@vt-ripkens.de

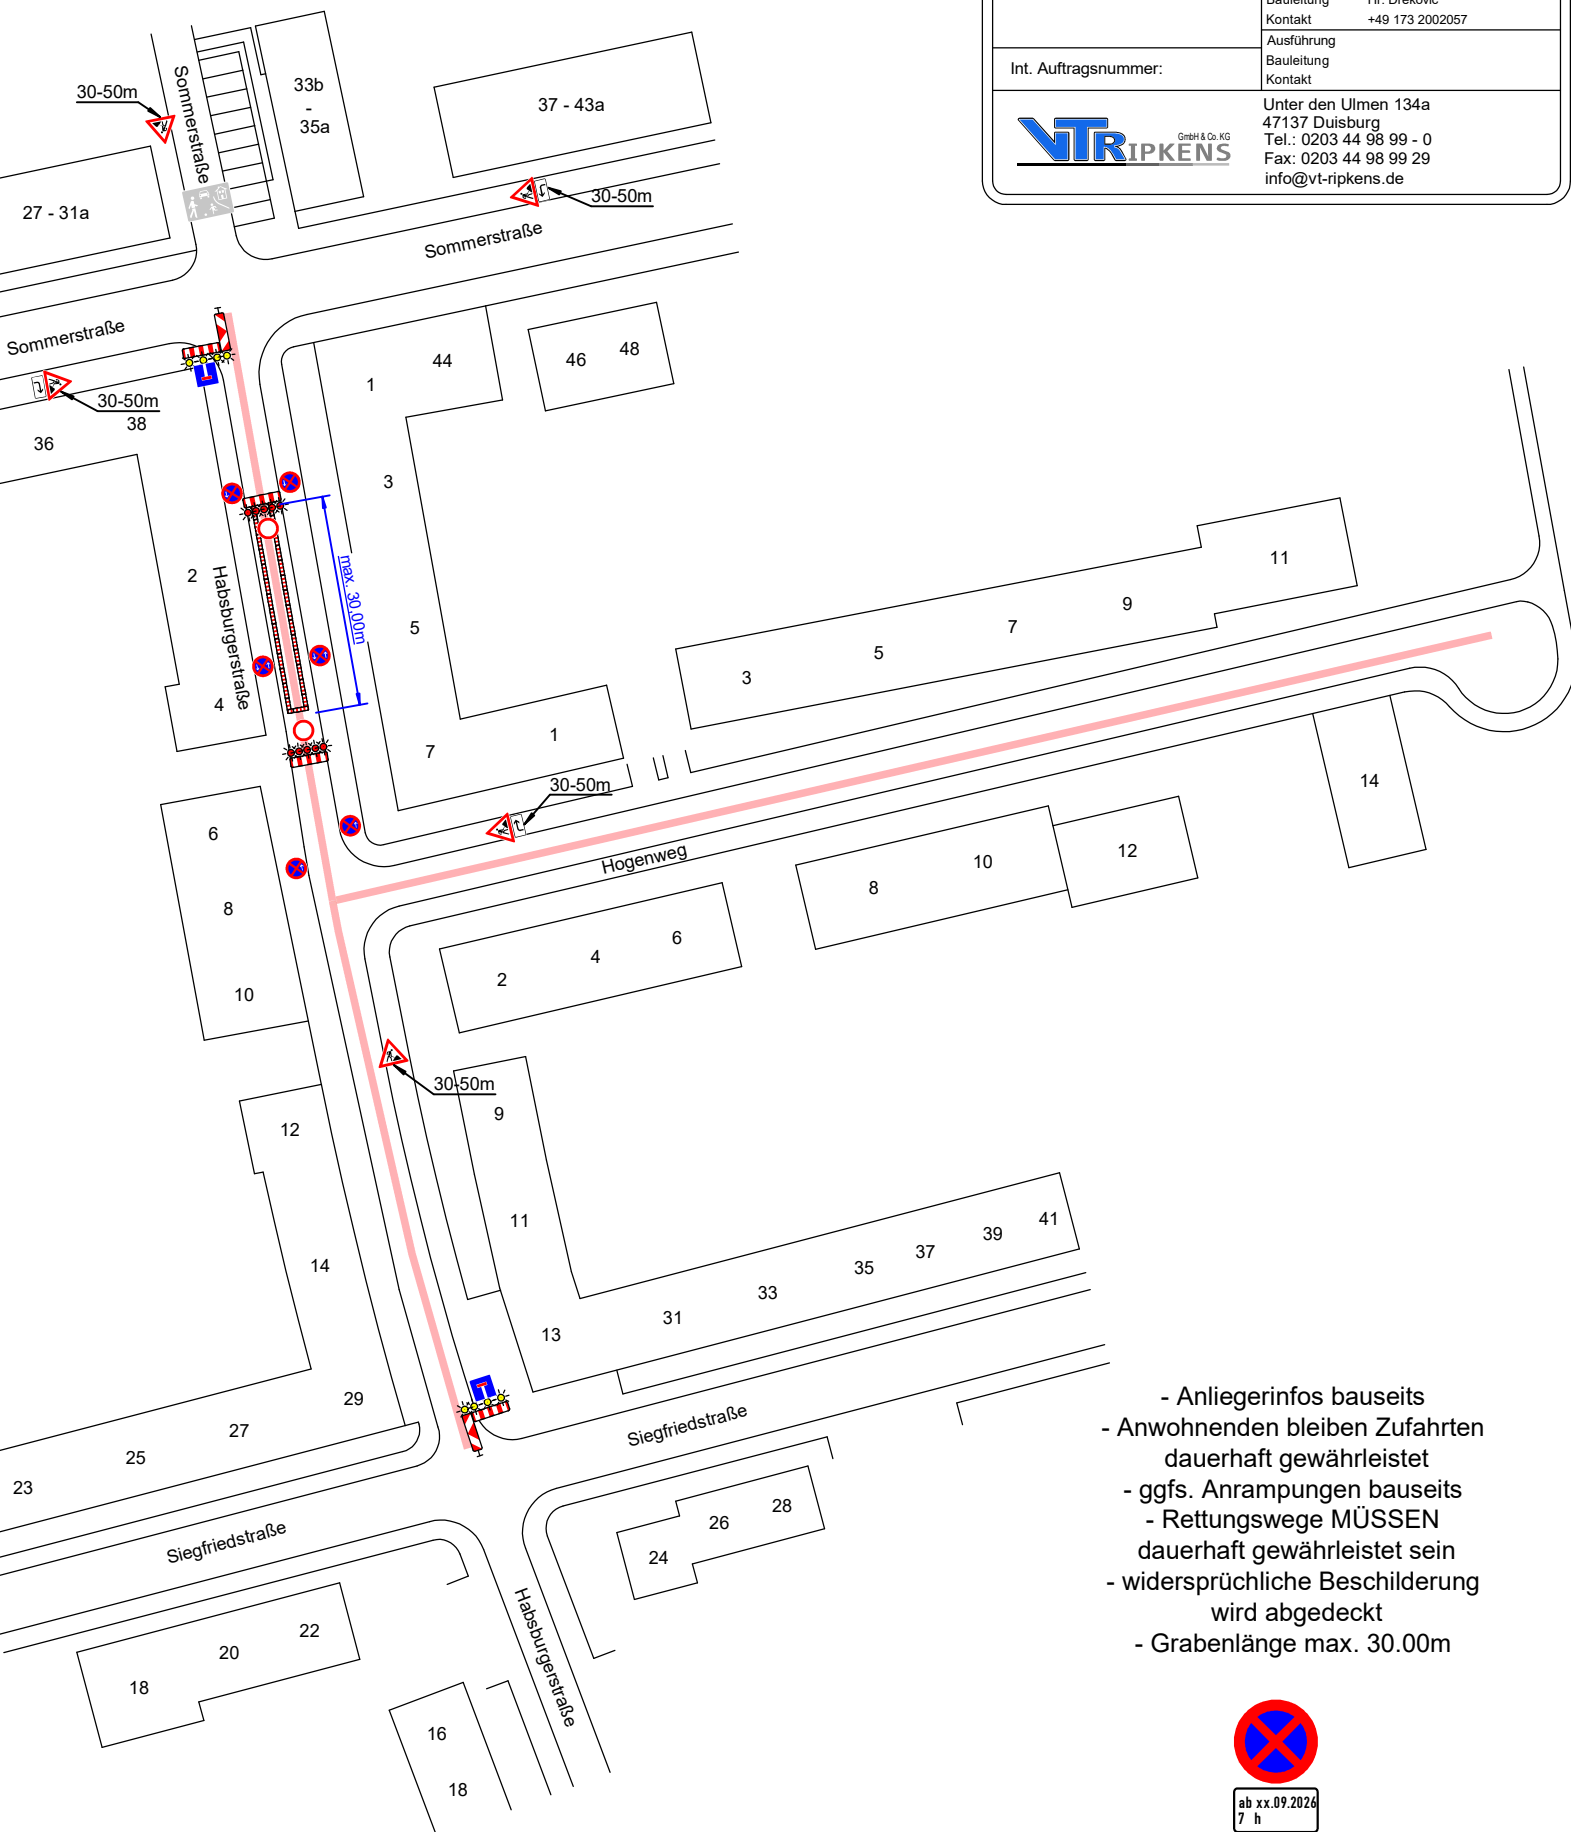

- Anliegerinfos bauseits
- Anwohnenden bleiben Zufahrten dauerhaft gewährleistet
- ggfs. Anrampungen bauseits
- Rettungswege MÜSSEN dauerhaft gewährleistet sein
- widersprüchliche Beschilderung wird abgedeckt
- Grabenlänge max. 30.00m



ab xx.09.2026
7 h



VZ 283 sind 4 Tage vor Baubeginn aufzustellen und im Bereich von Seitenstreifen durch VZ 1060-31 (alt:1052-37) zu ergänzen

47137 Duisburg

Habsburgerstraße

Geplante Bauzeit:

Bereitschaftsruf: 0203 - 44 98 99 0

Bauleiter Verkehrssicherung

so

Austraggeber

WBD

Bauleitung

Hr. Drekovic

Kontakt

+49 173 2002057

Ausführung


Bauleitung

Kontakt

Int. Auftragsnummer:



Unter den Ulmen 134a
47137 Duisburg
Tel.: 0203 44 98 99 - 0
Fax: 0203 44 98 99 29
info@vt-ripkens.de

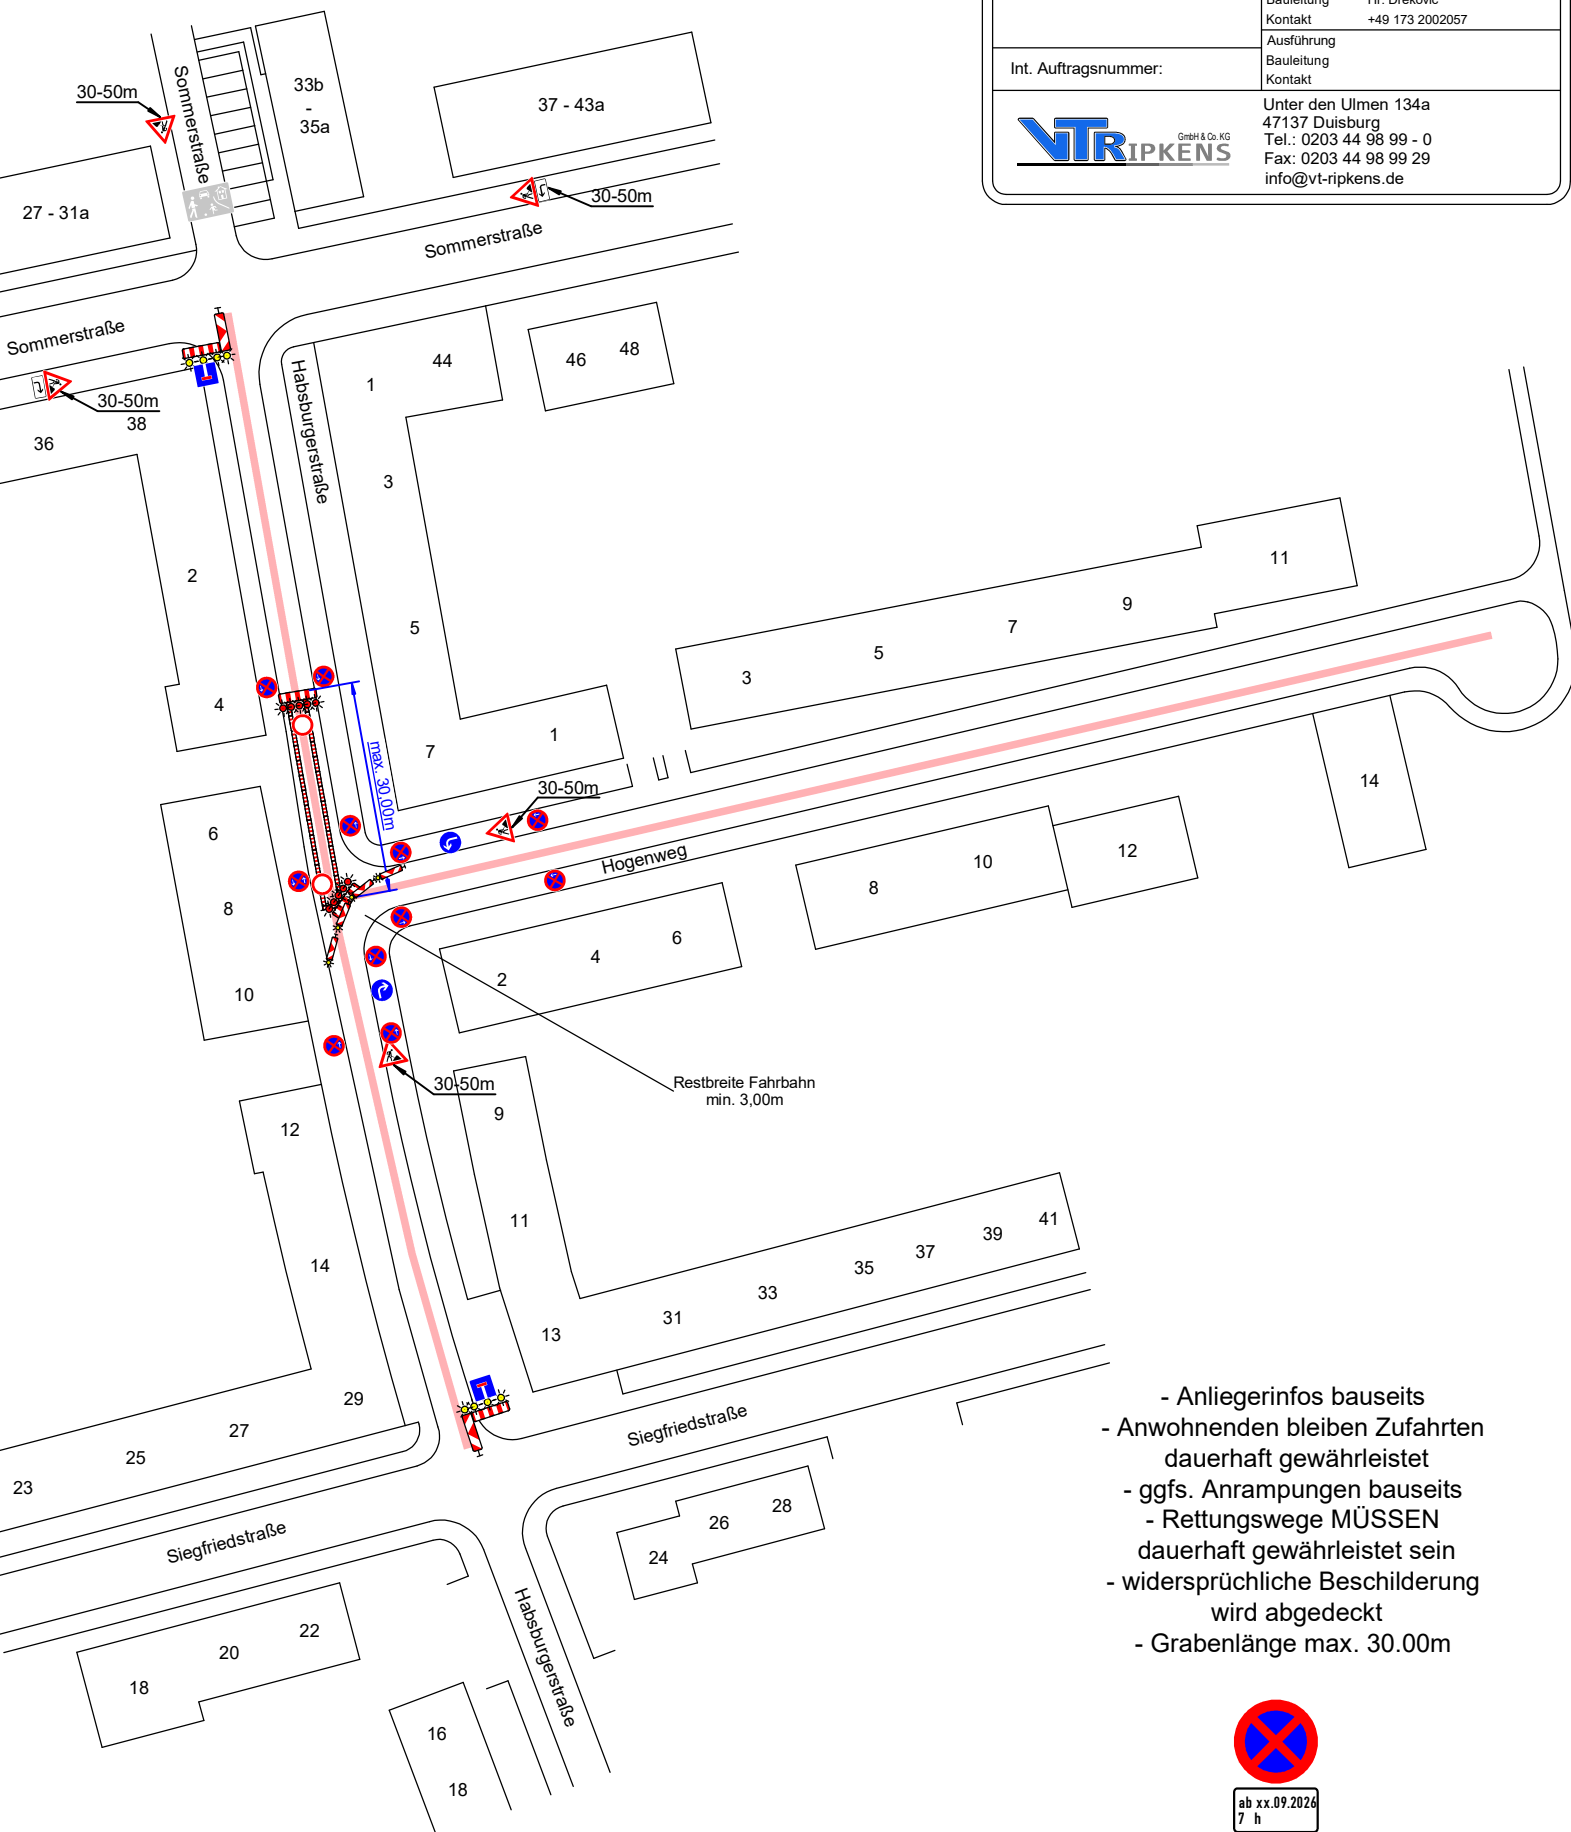

- Anliegerinfos bauseits
- Anwohnenden bleiben Zufahrten dauerhaft gewährleistet
- ggfs. Anrampungen bauseits
- Rettungswege MÜSSEN dauerhaft gewährleistet sein
- widersprüchliche Beschilderung wird abgedeckt
- Grabenlänge max. 30,00m



ab xx.09.2026
7 h



VZ 283 sind 4 Tage vor Baubeginn aufzustellen und im Bereich von Seitenstreifen durch VZ 1060-31 (alt:1052-37) zu ergänzen

47137 Duisburg

Habsburgerstraße

Geplante Bauzeit:

Bereitschaftsruf: 0203 - 44 98 99 0

Bauleiter Verkehrssicherung

so

Austraggeber

WBD

Bauleitung

Hr. Drekovic

Kontakt

+49 173 2002057

Ausführung


Bauleitung

Kontakt

Int. Auftragsnummer:



Unter den Ulmen 134a
47137 Duisburg
Tel.: 0203 44 98 99 - 0
Fax: 0203 44 98 99 29
info@vt-ripkens.de

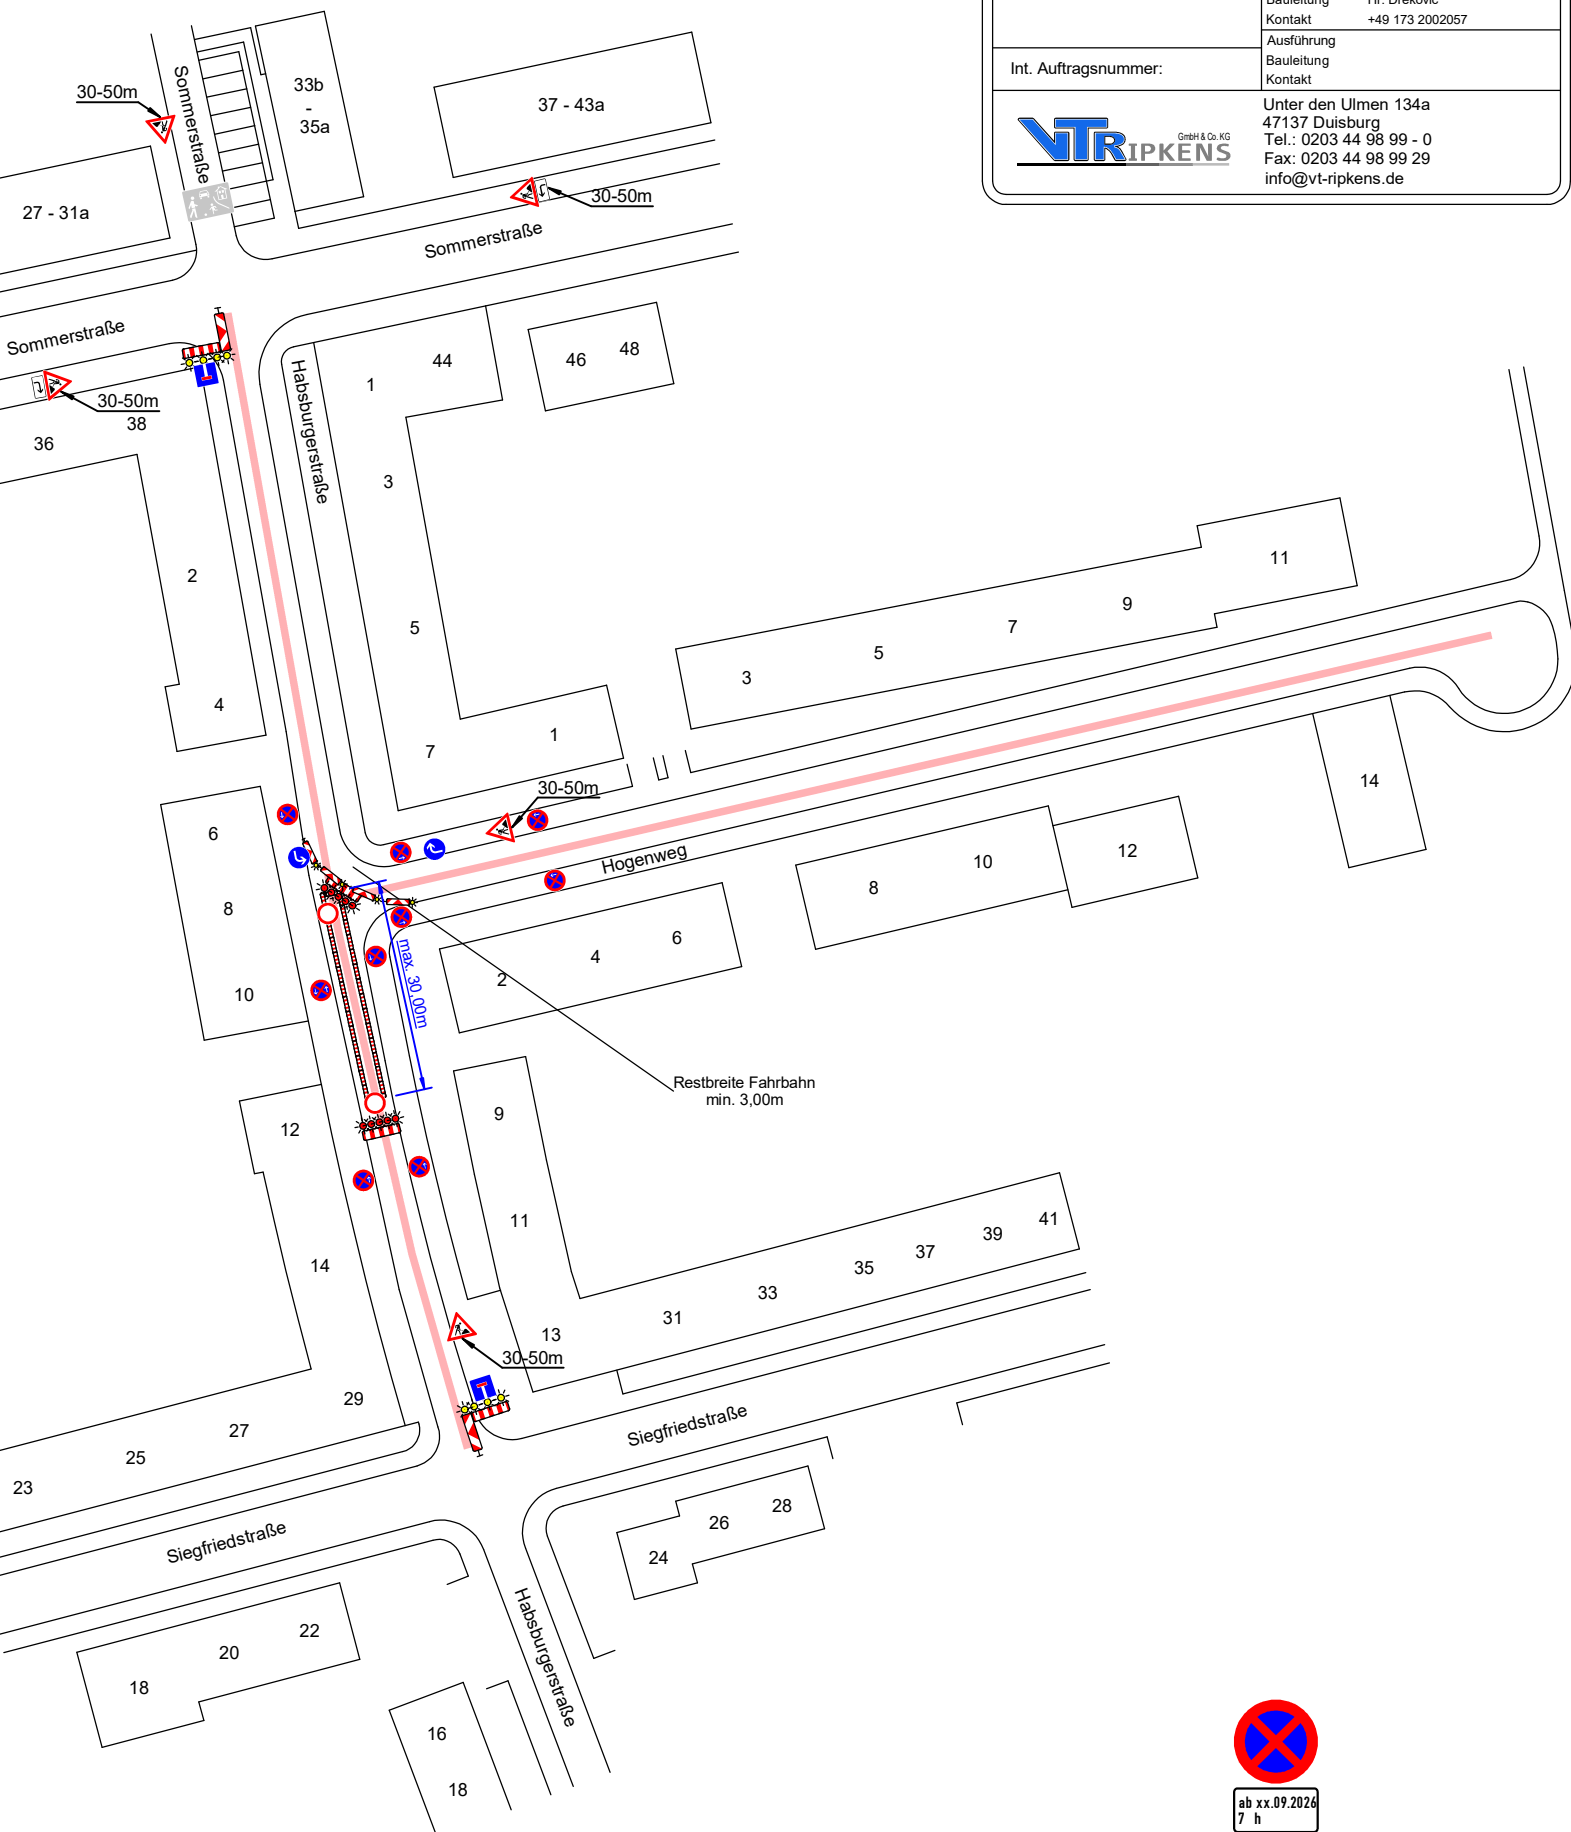

ab xx.09.2026
7 h



VZ 283 sind 4 Tage vor Baubeginn aufzustellen und im Bereich von Seitenstreifen durch VZ 1060-31 (alt:1052-37) zu ergänzen

47137 Duisburg

Habsburgerstraße

Geplante Bauzeit:

Bereitschaftsruf: 0203 - 44 98 99 0

Bauleiter Verkehrssicherung

so

Austraggeber

WBD

Bauleitung

Hr. Drekovic

Kontakt

+49 173 2002057

Ausführung


Bauleitung

Kontakt

Int. Auftragsnummer:



Unter den Ulmen 134a
47137 Duisburg
Tel.: 0203 44 98 99 - 0
Fax: 0203 44 98 99 29
info@vt-ripkens.de

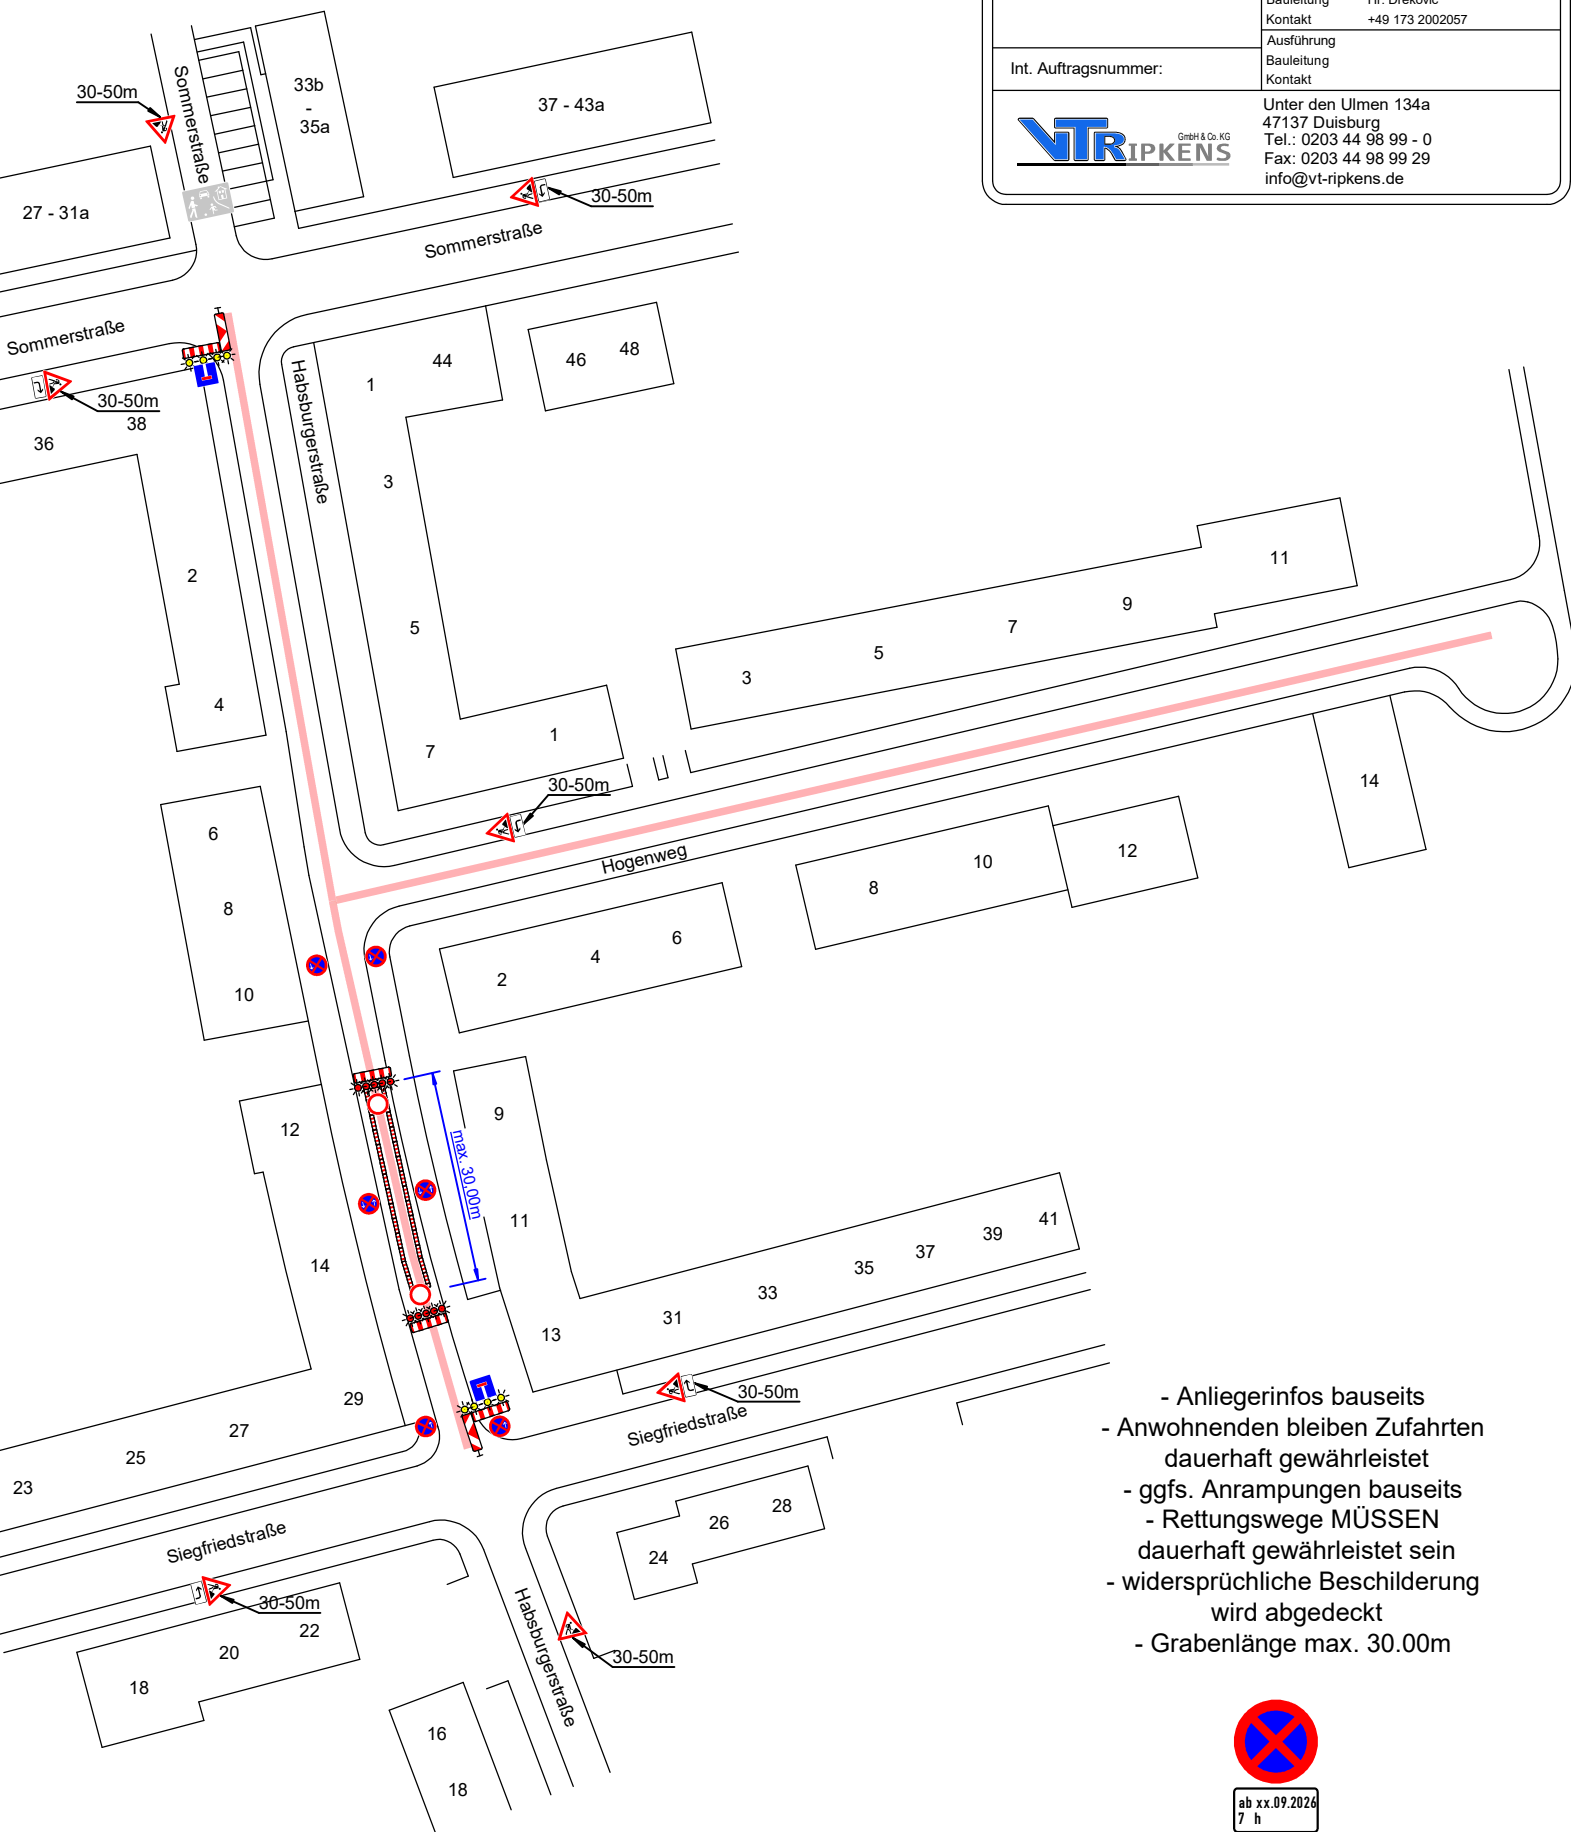

- Anliegerinfos bauseits
- Anwohnenden bleiben Zufahrten dauerhaft gewährleistet
- ggfs. Anrampungen bauseits
- Rettungswege MÜSSEN dauerhaft gewährleistet sein
- widersprüchliche Beschilderung wird abgedeckt
- Grabenlänge max. 30.00m



ab xx.09.2026
7 h



VZ 283 sind 4 Tage vor Baubeginn aufzustellen und im Bereich von Seitenstreifen durch VZ 1060-31 (alt:1052-37) zu ergänzen

47137 Duisburg

Habsburgerstraße

Geplante Bauzeit:

Bereitschaftsruf: 0203 - 44 98 99 0

Bauleiter Verkehrssicherung

so

Austraggeber

WBD

Bauleitung

Hr. Drekovic

Kontakt

+49 173 2002057

Int. Auftragsnummer:


Ausführung

Bauleitung

Kontakt



Unter den Ulmen 134a
47137 Duisburg
Tel.: 0203 44 98 99 - 0
Fax: 0203 44 98 99 29
info@vt-ripkens.de

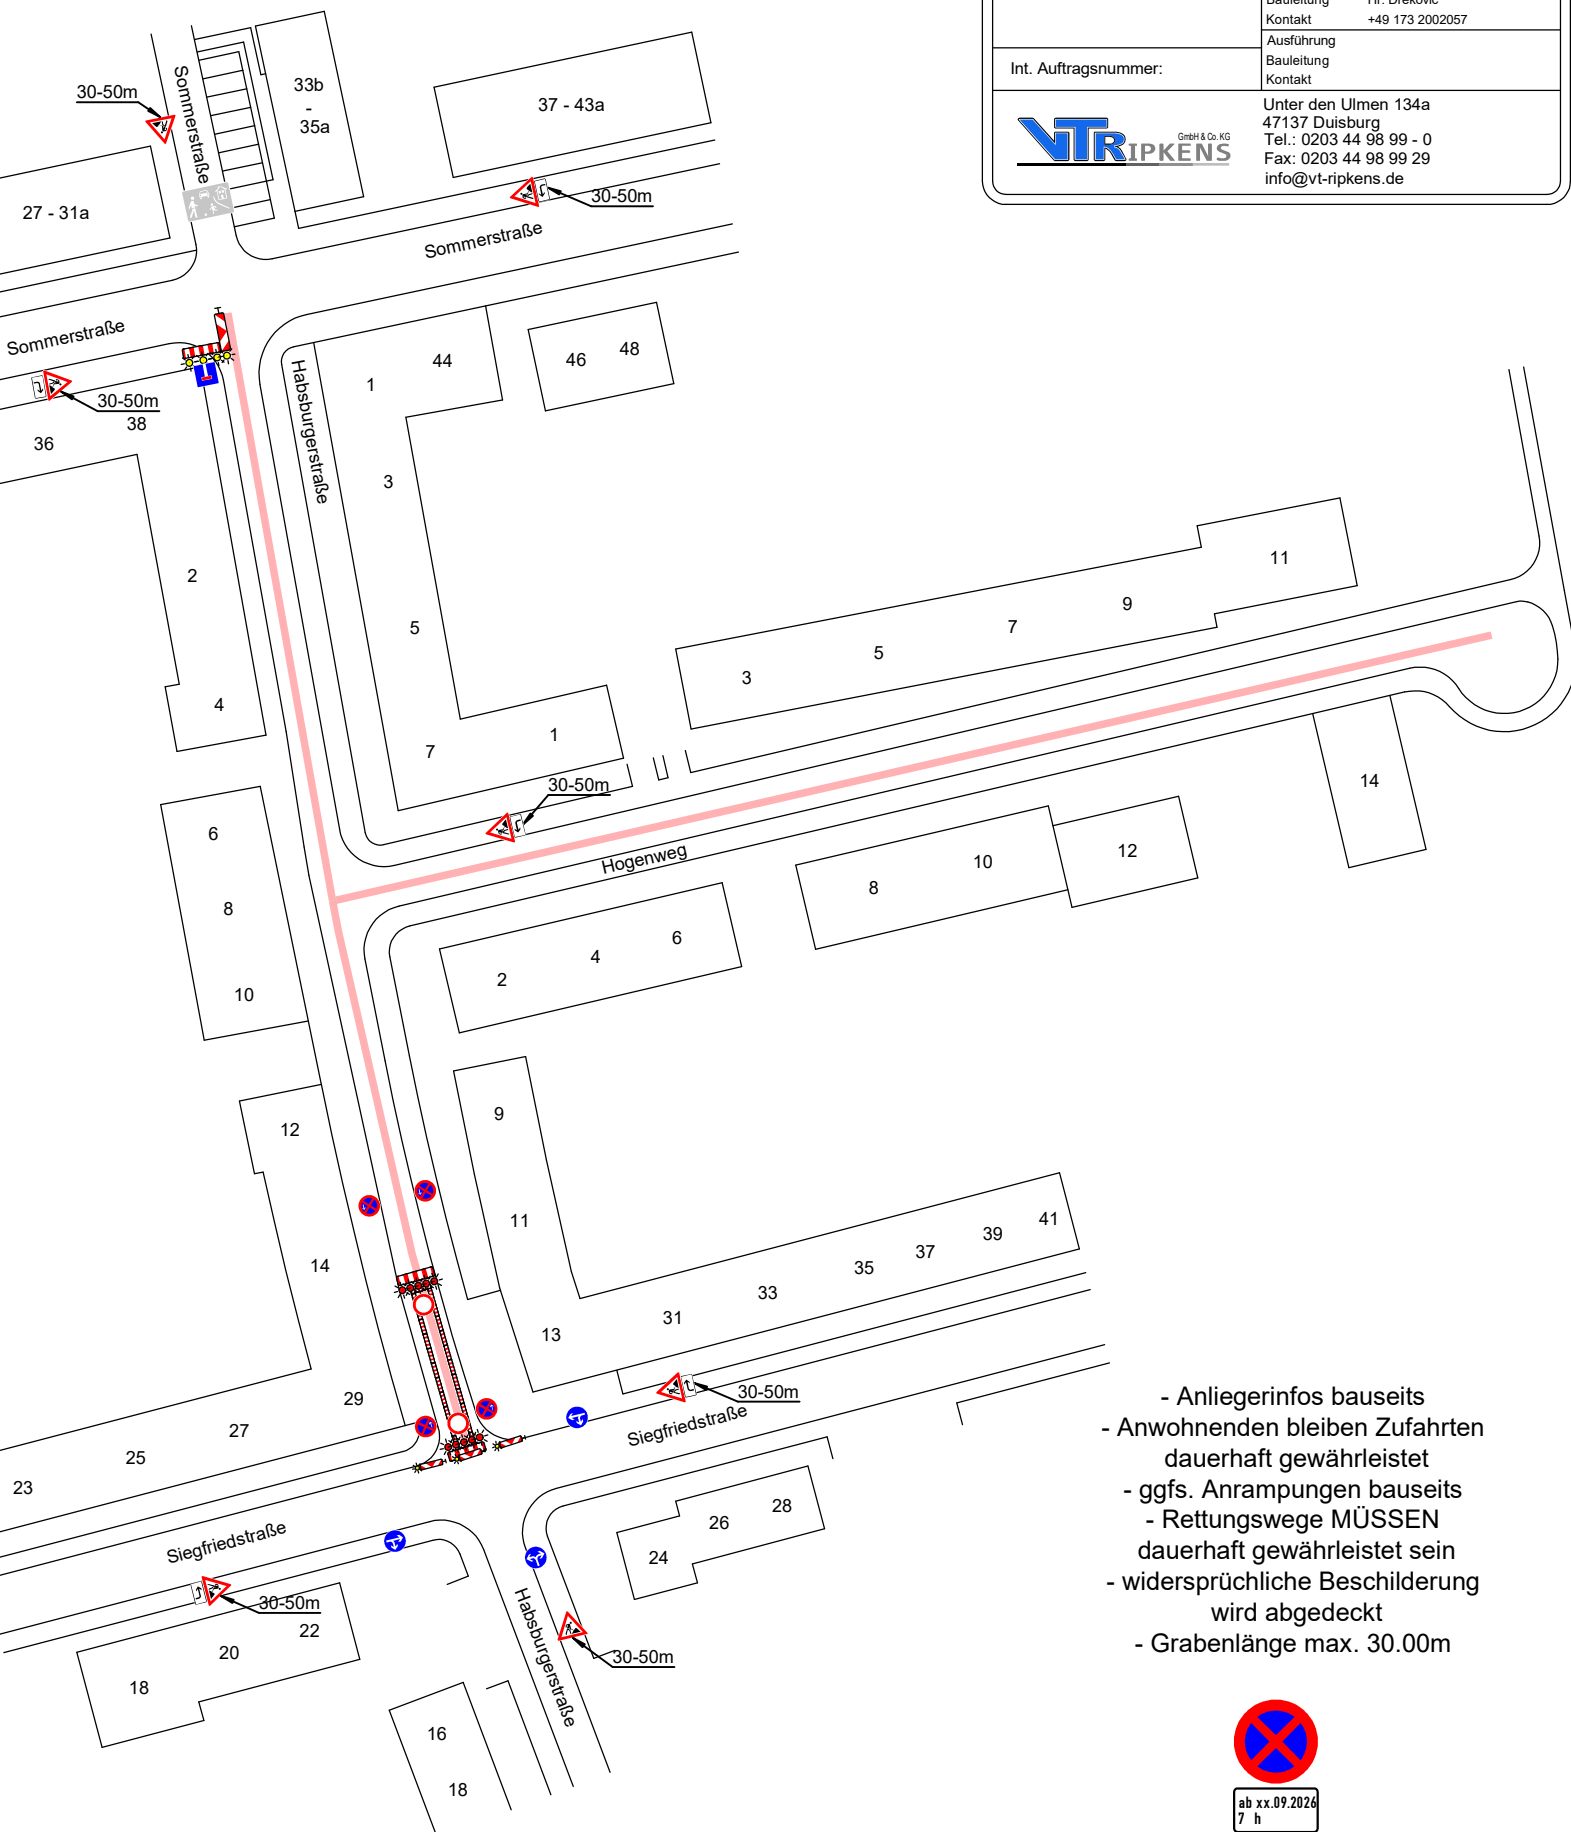

- Anliegerinfos bauseits
- Anwohnenden bleiben Zufahrten dauerhaft gewährleistet
- ggfs. Anrampungen bauseits
- Rettungswege MÜSSEN dauerhaft gewährleistet sein
- widersprüchliche Beschilderung wird abgedeckt
- Grabenlänge max. 30.00m



ab xx.09.2026
7 h



VZ 283 sind 4 Tage vor Baubeginn aufzustellen und im Bereich von Seitenstreifen durch VZ 1060-31 (alt:1052-37) zu ergänzen

Geplante Bauzeit:

Bereitschaftsruf: 0203 - 44 98 99 0

Bauleiter Verkehrssicherung


Auftraggeber	WBD
Bauleitung	Hr. DrekoVIC
Kontakt	+49 173 2002057

Int. Auftragsnummer:

Ausführung
Bauleitung
Kontakt



Unter den Ulmen 134a
47137 Duisburg
Tel.: 0203 44 98 99 - 0
Fax: 0203 44 98 99 29
info@vt-ripkens.de

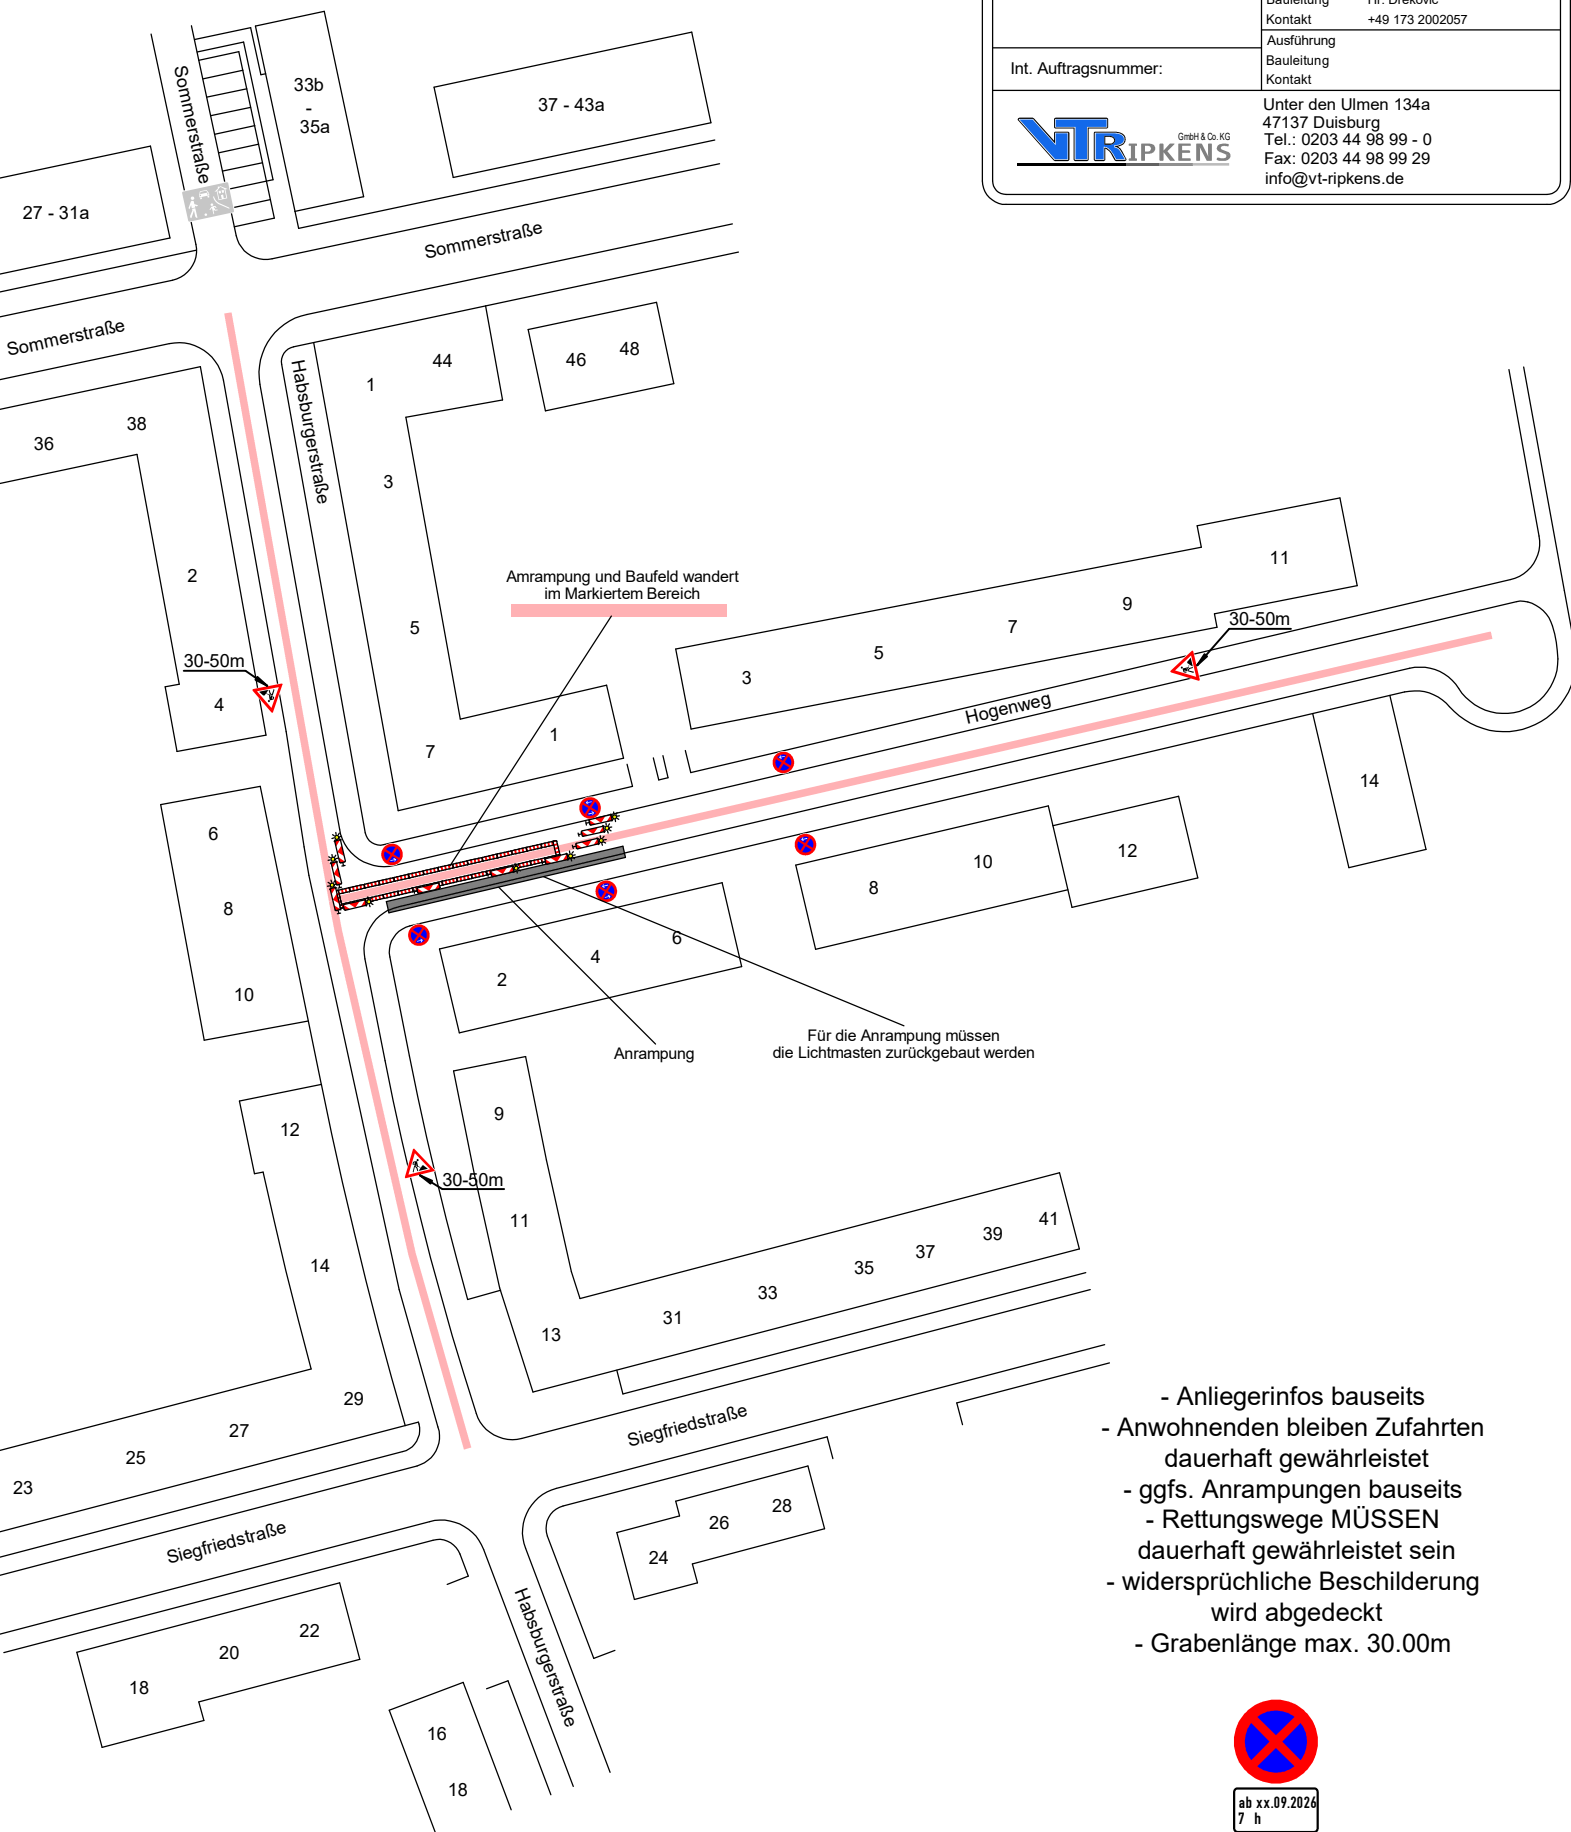

- Anliegerinfos bauseits
- Anwohnenden bleiben Zufahrten dauerhaft gewährleistet
- ggfs. Anrampungen bauseits
- Rettungswege MÜSSEN dauerhaft gewährleistet sein
- widersprüchliche Beschilderung wird abgedeckt
- Grabenlänge max. 30.00m



ab xx.09.2026
7 h



VZ 283 sind 4 Tage vor Baubeginn aufzustellen und im Bereich von Seitenstreifen durch VZ 1060-31 (alt:1052-37) zu ergänzen