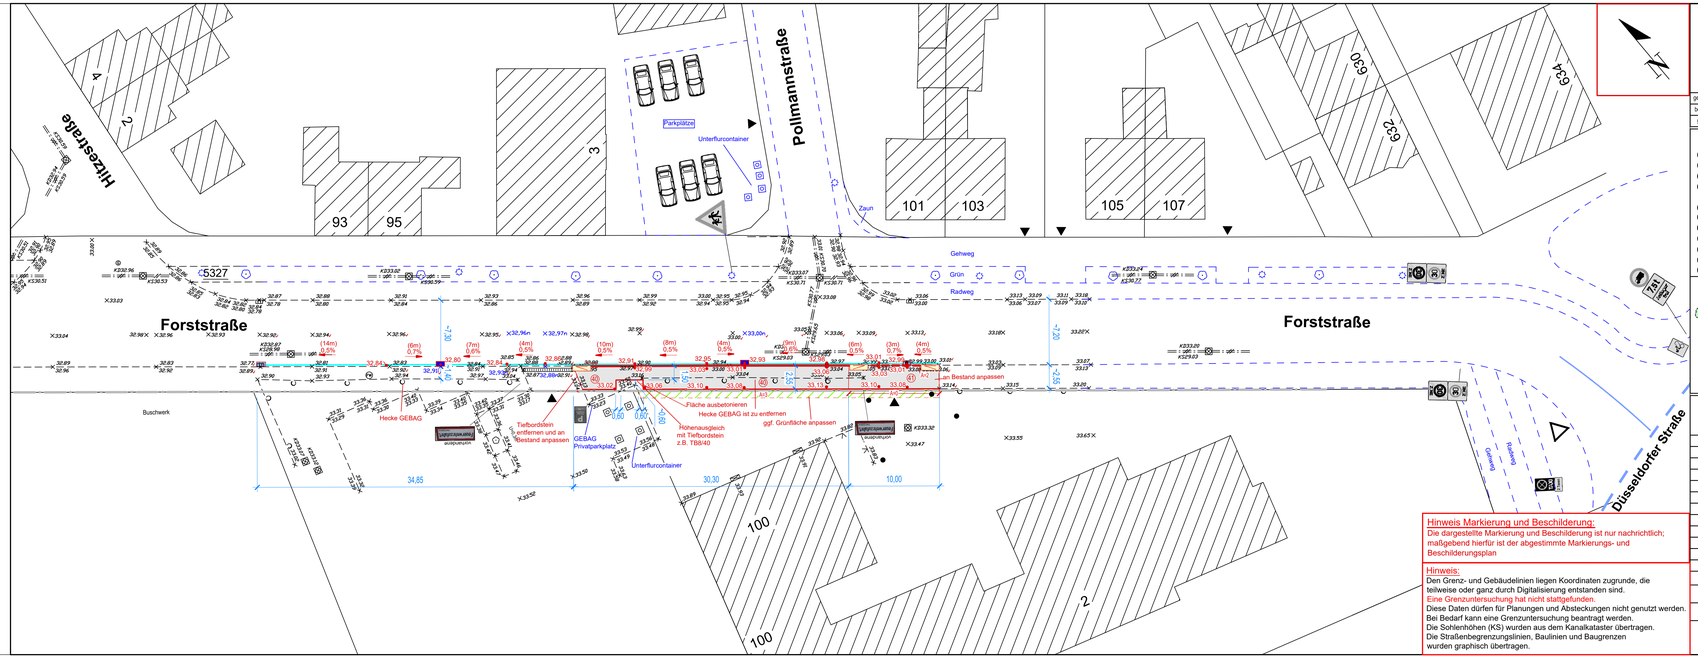


Hinweis Markierung und Beschilderung:
Die dargestellte Markierung und Beschilderung ist nur nachrichtlich; maßgebend hierfür ist der abgestimmte Markierungs- und Beschilderungsplan

Hinweis:
Den Grenz- und Gebäudelinien liegen Koordinaten zugrunde, die teilweise oder ganz durch Digitalisierung entstanden sind.
Eine Grenzuntersuchung hat nicht stattgefunden.
Diese Daten dürfen für Planungen und Absteckungen nicht genutzt werden.
Bei Bedarf kann eine Grenzuntersuchung beantragt werden.
Die Sohlenhöhen (KS) wurden aus dem Kanalkataster übertragen.
Die Straßenbegrenzungslinien, Baulinien und Baugrenzen wurden graphisch übertragen.

Wirtschaftsbetriebe DUISBURG Geschäftsbereich Infrastruktur
Planung Straße (WBD-I 11)

	WBD4 I11 Name	Name
gezeichnet		
bearbeitet		
geprüft		

Duisburg, den.....
(Arbeitsgruppenleitung)

Duisburg, den.....
(Bereichsleitung)

BEFESTIGUNG

(Bstpfl = Betonsteinpflaster)

G	Gehweg (Bestandsergänzung)	Bstpfl 20/20/8	2362
2	Radweg / gem.Geh- und Radweg	Bstpfl 10/20/8	1220
3	Parkstreifen	Bstpfl 10/20/8	1110-08
3A	Parkstreifen in Mischflächen	Bstpfl 10/20/10	1110-10
	mit Markierungssteinen	Bstpfl 10/20/10	1150-10
4	PKW-Zufahrten / Seitentrennstreifen	Bstpfl 10/20/8	1100-08
4A	PKW-Zufahrten / Seitentrennstreifen	Bstpfl 10/20/10	1100-10
5	Mischfläche	Bstpfl 10/20/10	1130-10
7	LKW-Zufahrten (zementgrau)	Bstpfl 16/24/14	3400
20	Gehweg	Bstpfl 20/30/8	4200
20	Gehweg (Zulieferverkehr)	Bstpfl 10/20/10	5100
20	Radweg (Zulieferverkehr)	Bstpfl 10/20/10	5120

geplante Markierung
vorhandene Markierung

LEGENDE

- geplante Grünfläche
- geplanter Baum
- Straßenablauf einfach
- geplanter Straßenablauf 50/50 - 30/50
- Straßenablauf höhenmäßig anpassen
- von VBD aufgenommene Höhe
- Findling (Ruhrsandstein)
- Fahrradständer "Kölner Nadel"
- Pfosten
- Pfosten, herausnehmbar
- Bordstein mit Hänger
- Ladesäule E-Parkplatz
- Wartehalle (Bus / Tram)
- Hecke
- Str.Begrenzungslinie
- Baulinie
- Baugrenze
- Hochbord
- Rundbord (R=2cm)
- Rinne (15/24/14)
- Einfahrtschwelle (8cm)
- Randstein
- Materialwechsel
- Wurzelschutz

Kenndaten der Straßenbeleuchtung

NR.	Lampe (W)	Leuchte FB.-NR.	1=LED 2=NaV	Lph (m)	Ausleger (m)	Bemerkungen

Seitens WBD- I11 sind keine Arbeiten an der Beleuchtung vorgesehen

geplanter Mast X Mast versetzen XX Mast ausbauen

Hinweis: Die topographische Aufnahme und Ausarbeitung der Planunterlage erfolgte im ETRS 89/UTM.

Anschlußbolzen 64503, Forststraße 93, 33,320m ü. NHN (1980/ DHHN 2016)

Vor Ausführung der Bauarbeiten Vermessungspunkte Nr. 5327 aufsuchen

Wiederherstellung je Punkt 460 EURO + MWSt (E-Mail: vermessungspunkte@stadt-duisburg.de)

Index	Änderung	Datum	Name	Unterschrift

AMT FÜR STADTENTWICKLUNG UND PROJEKTMANAGEMENT

DUISBURG am Rhein

Forststraße

Bezirk: Mitte
Ortsteil: Wanheimerort

von Pollmannstraße bis Hitzestraße

Amt für Bodenordnung, Geomanagement und Kataster
Abteilung Vermessung, Kataster und Geoinformationen
25.03.2025 202552748 Grt
Datum Unterschrift

Amt für Stadtentwicklung und Projektmanagement
Verkehrsplanung
Datum Unterschrift

Netze Duisburg
Straßenbeleuchtung
Datum Unterschrift

Umweltamt
Grün- und Freiraumentwicklung
Datum Unterschrift

VORABZUG

Amt für Stadtentwicklung und Projektmanagement
Verkehrsmanagement
Straßenverkehrsbehörde
Datum Unterschrift

Amt für Stadtentwicklung und Projektmanagement
Projektmanagement Straßenverkehrsraum
Straßenbaubehörde
Datum Unterschrift

Planinhalt:

Lage- und Deckenhöhenplan

Planung: Yalcin | Stand: 28.01.2026

Maßstab: 1:250	Projekt-Nr.: 1516/2896 WBD-Nr. 1516.007	**Zur Ausführung freigegeben** Straßenbaubehörde Datum Unterschrift
Belastungsklasse: 1,8	Plannummer:	