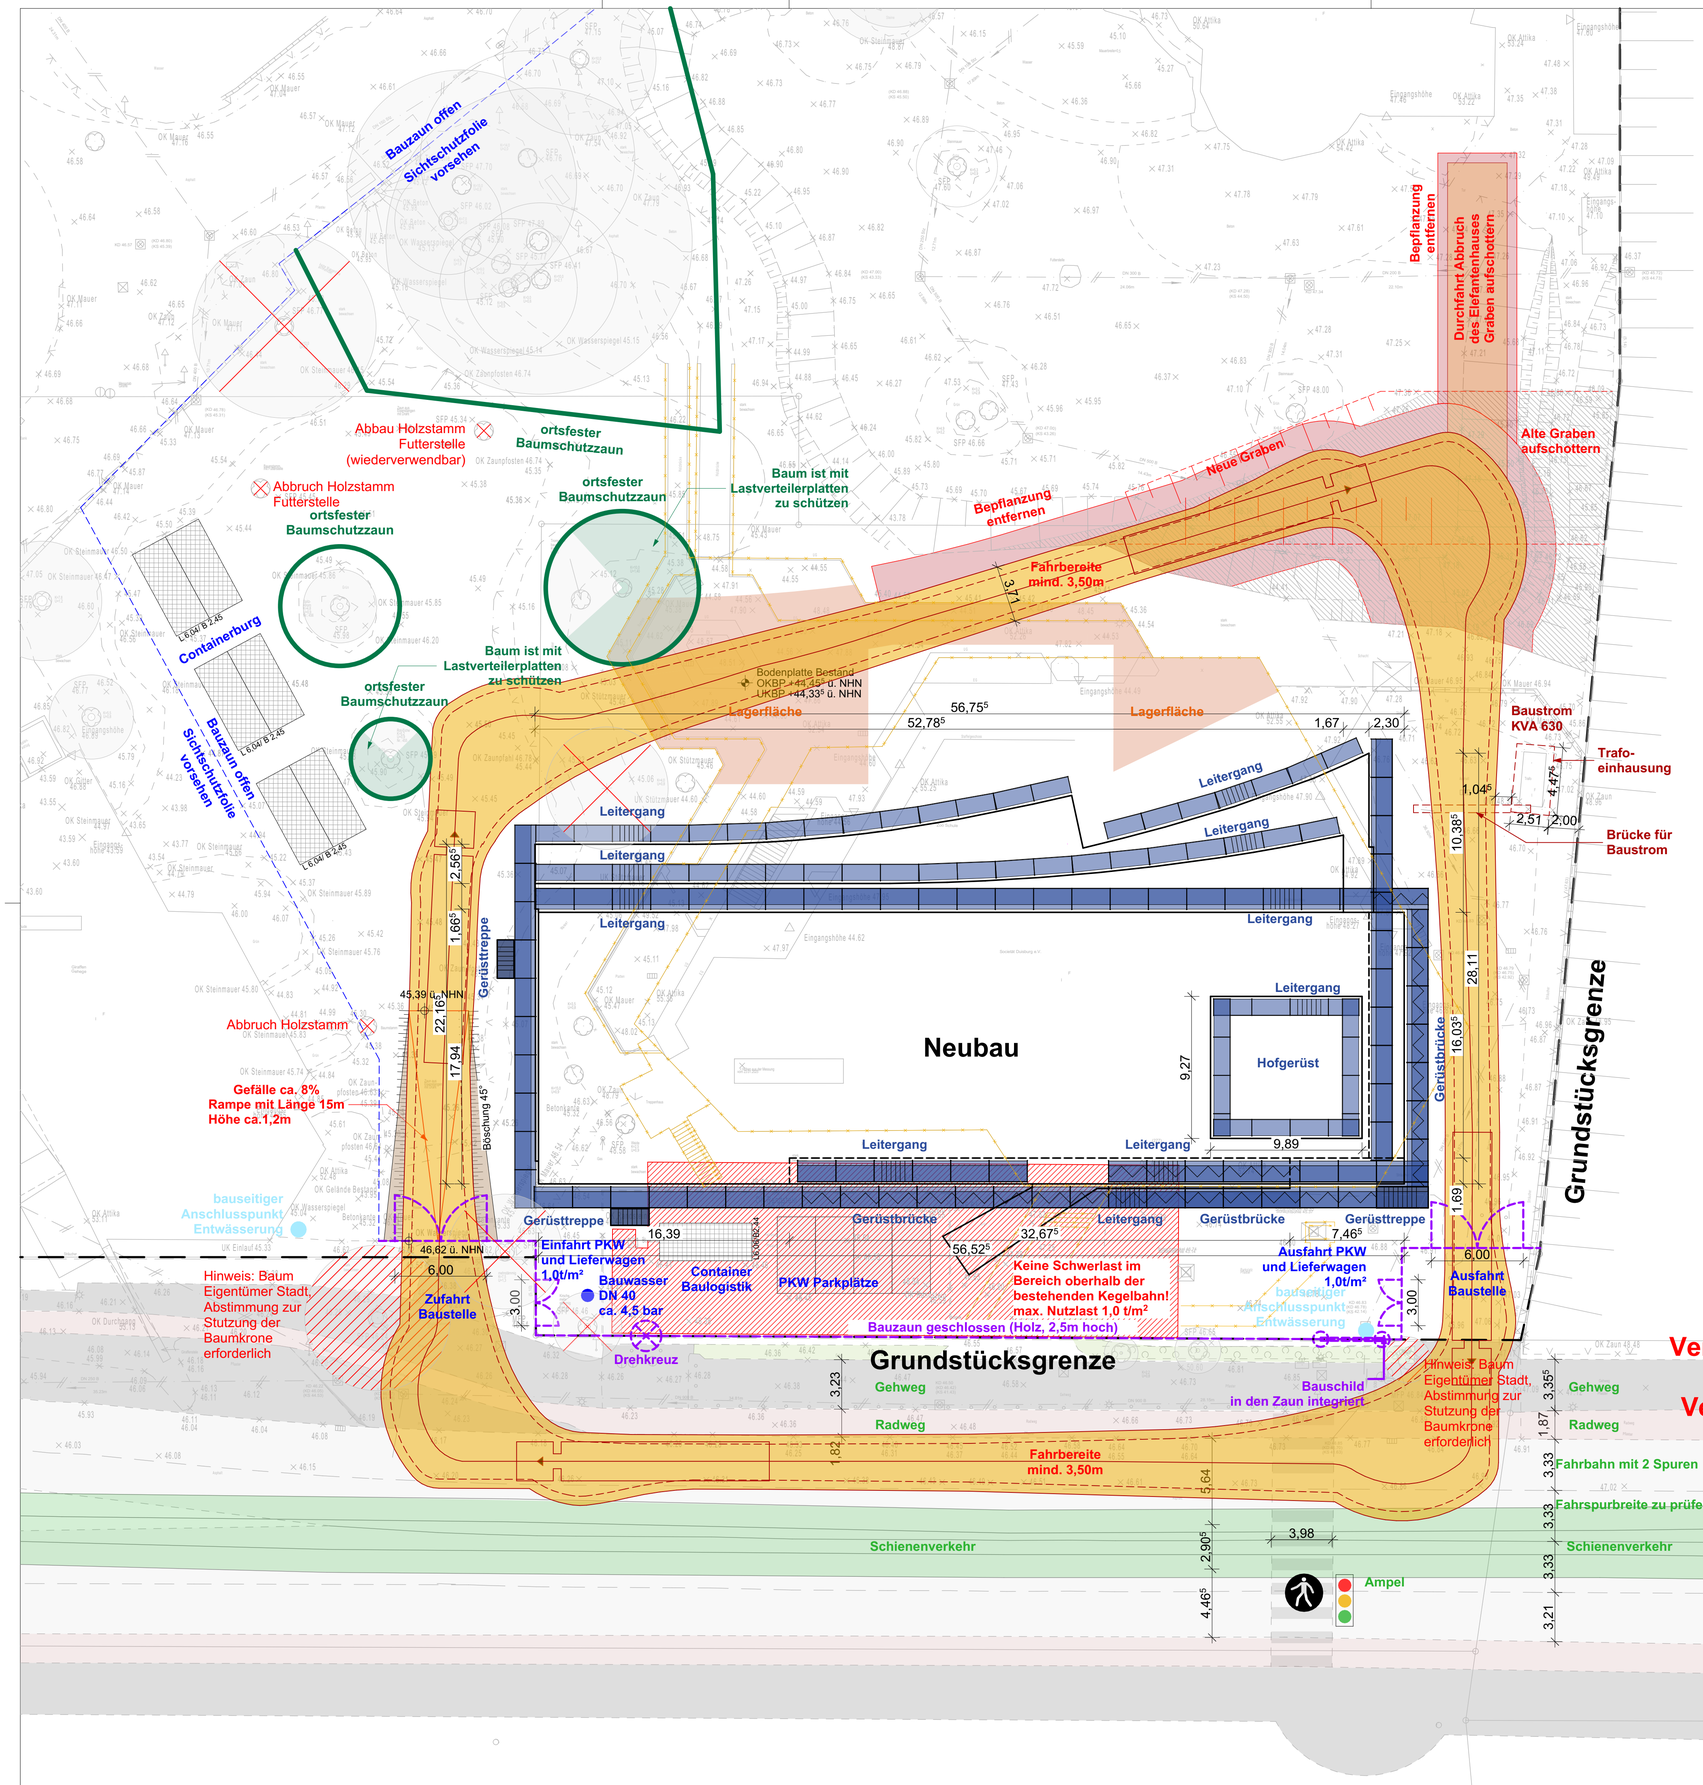


Bauphase 3

Planlinien

- Grundstückgrenze
- Bauzaun geschlossen
- Bauzaun offen
- Abbruch Bestand
- Böschung
- ortsfester Baumschutzzaun
- Gerüstbrücke
- Neubau Rohbaukante

Planschraffuren

- Baustraße
 Hinweis: Im Bereich der Baustraße ist die Bepflanzung zu entfernen. Die Baustraße muss aufgeschottert werden.
- Baugrubesohle
- Böschung
- Container
- Kegelbahn Bestand
- Gehweg
- Radweg
- Fahrbahn
- Schienenverkehr
- Bepflanzung entfernen
- Aufschottung
- Lagerfläche
- Lastverteilerplatten


Plansymbole

- Kran
- Einfahrt-/ Ausfahrtrichtung
- Ampel
- Baum Bestand behalten
- Baum Bestand fällen
- Abbau/Abbruch Holzstamm Futterstelle
- Baumkrone stutzen
- Verkehrsrichtung
- Bauwasser
- Trafo
- Fußgängerüberweg
- Gerüsttreppe
- integrierter Leitergang
- Drehkreuz
- bauseitiger Anschlusspunkt Entwässerung

Index	Änderungs-Nr.	Änderungsname
A		

Index	Ausgabe Datum	Ausgabe Name
a	10.02.2026	WP1 Vorabzug
b	19.02.2026	WP1 Vorabzug
A	07.07.2026	EF_Rohbau_BE

Übersicht

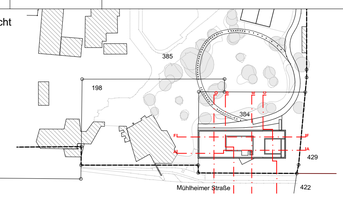

Maßstab Lageplan 1:2.000
±0,00 entspricht +46,74 über NHN (DHHN2016)

Flur:204
Flurstücke: 198, 384, 385
Gemarkung: Duisburg

Phase: Ausführungsplanung

Projekt: **Zooterrassen mit Savannenanlage**
Zoo Duisburg - Neubau der Zooterrassen mit Savannenanlage
Mülheimer Str. 277,
47058 Duisburg

Generalplaner: KRESINGS Generalplanungs-GmbH
Lingener Str. 12, 48155 Münster
0251 98778-0
info@kresings.com

Bauherr: Zoo Duisburg gGmbH
Mülheimer Str. 273,47058 Duisburg
0203 604 44255
Auftraggeber Mail

Entwurfsverfasser: KRESINGS architektur Düsseldorf GmbH
Scheibenstraße 45, 40479 Düsseldorf
0211 4976959-0
info@kresings.com

Planbezeichnung: Baustelleneinrichtungsplan Bauphase 3

Plannummer: **DUS23011_ARC_1002_5_BXX_LP_XXX_EF_A** Plan 1002

Projektnummer	Erstelldatum	Druckdatum	Maßstab	Format	gz	gp	Index
DUS23011	12.01.2026	07.07.2026	1:200	841/594	NS		A