


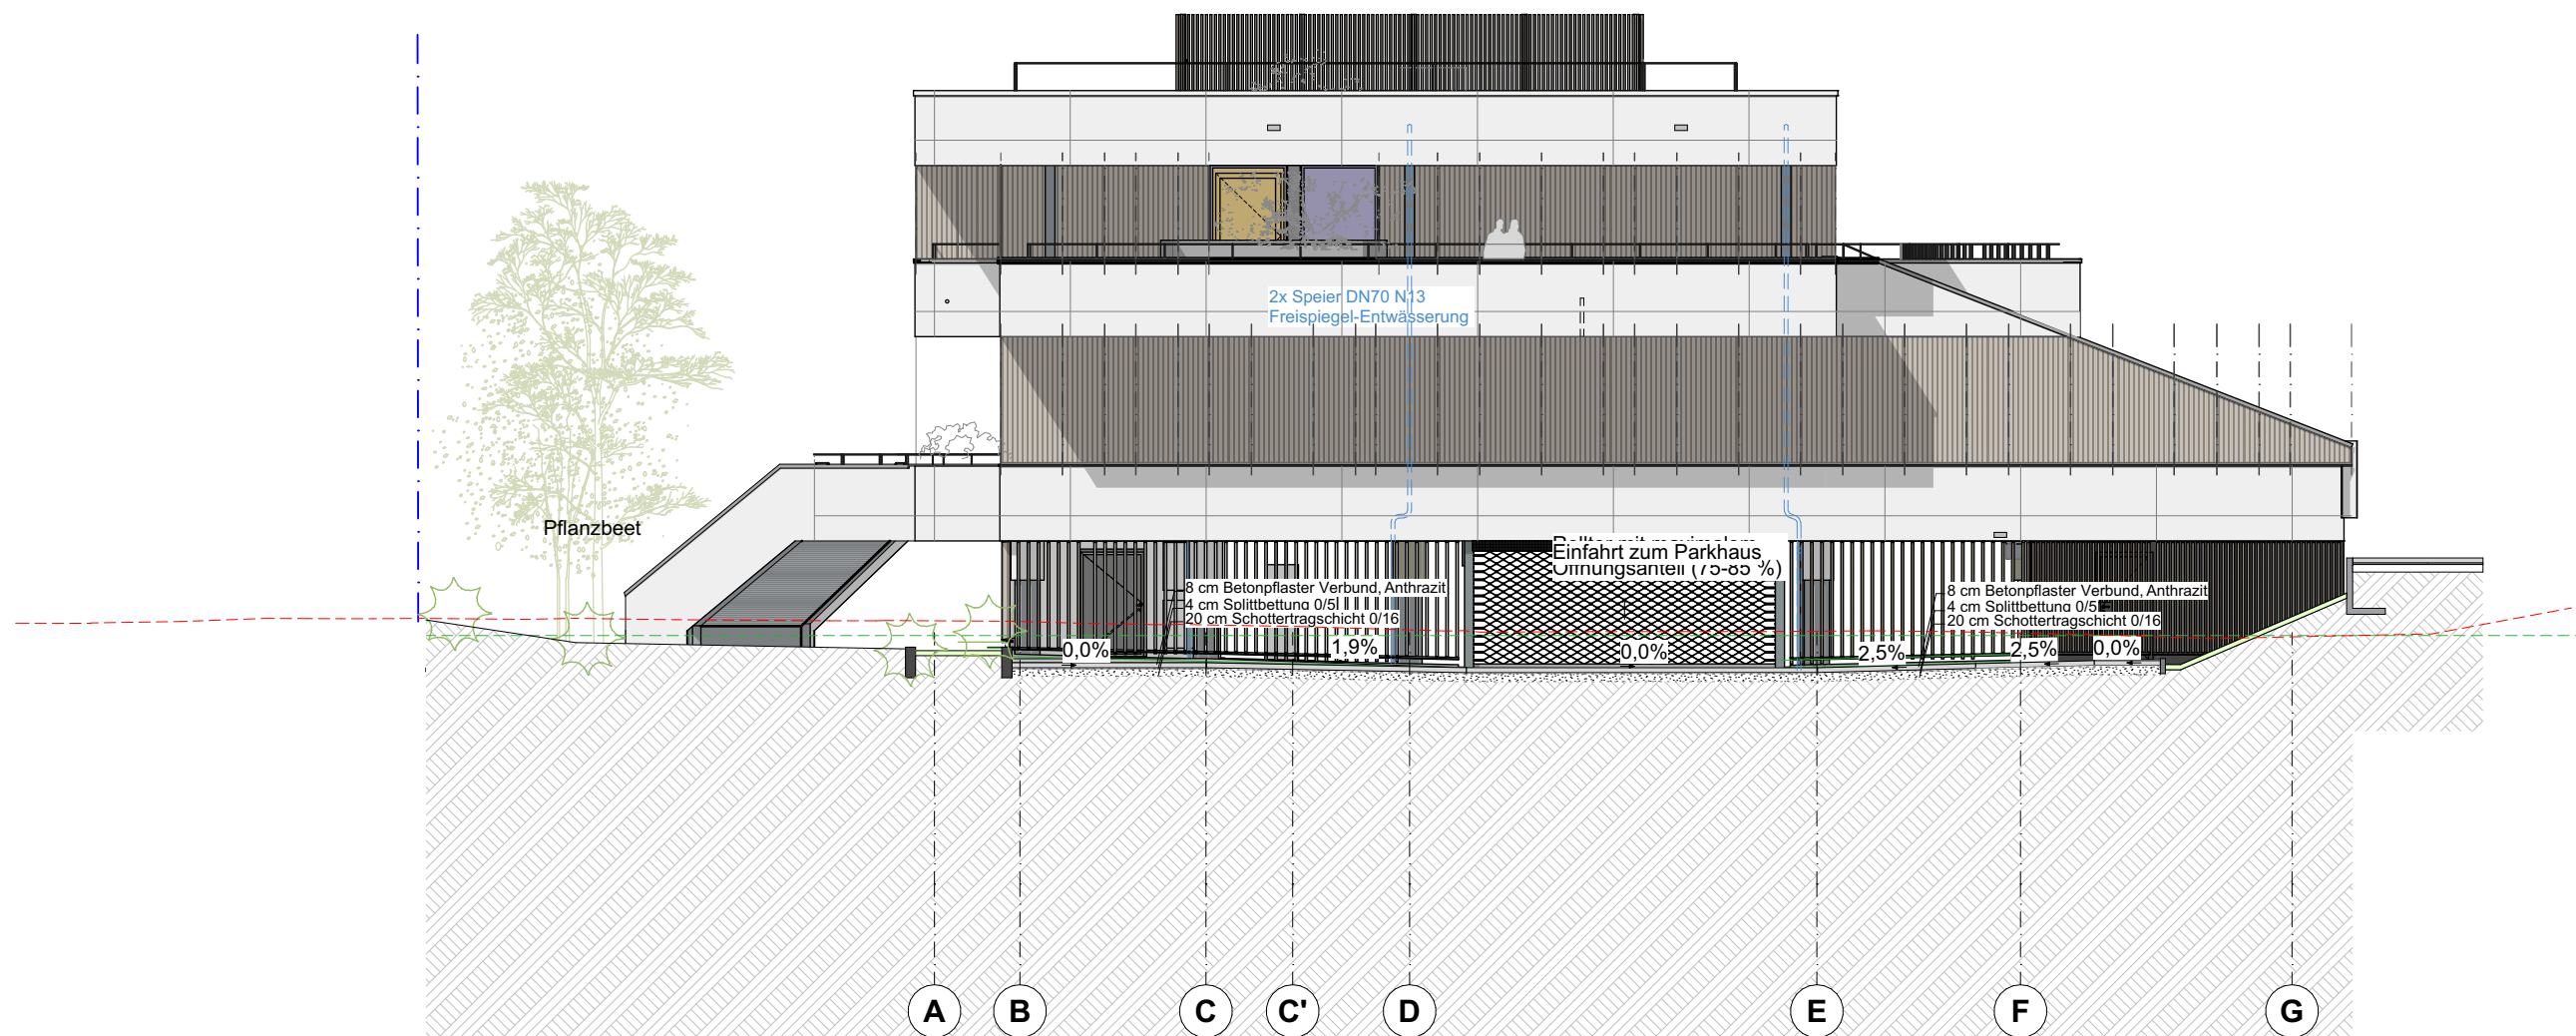

Legende Fenstertypen



Typ 1

Kunststofffenster Büro

Rw ≥ 35 dB
 U $\leq 0,9$ W/m²K
 g $\leq 0,4$

Vogelschutzverglasung

kein Außenligender Sonnenschutz



Typ 2

Kunststofffenster Vorstandsbüro, Tagungsraum, Beprehungsraum

Rw ≥ 41 dB
 U $\leq 0,9$ W/m²K
 g $\leq 0,4$

Vogelschutzverglasung

kein Außenligender Sonnenschutz



Typ 3

Kunststofffenster Büro

Rw ≥ 38 dB
 U $\leq 0,9$ W/m²K
 g $\leq 0,40$
 Fc $\leq 0,25$

Vogelschutzverglasung

Außenligender Sonnenschutz



Typ 4

Aluminiumfenster

Rw ≥ 40 dB
 U $\leq 0,9$ W/m²K
 g $\leq 0,22..0,40$
 Fc $\leq 0,25..1,0$

Vogelschutzverglasung

Außenligender Sonnenschutz



Pfosten- Riegel-Konstruktion (Ost)

Rw ≥ 44 dB
 U $\leq 0,9$ W/m²K
 g $\leq 0,40$



Pfosten- Riegel-Konstruktion (Nord)

Rw ≥ 43 dB
 U $\leq 1,0$ W/m²K
 g $\leq 0,40$
 Fc $\leq 0,25..1,0$



Rohrrahmentür

Rw $\geq -$ dB
 U $\leq 1,2$ W/m²K



Blendschutz innen



Insektenschutzgitter

VORABZUG

KRESINGS

Zooterrassen mit Savannenanlage
 Übersichtsplan Fenstertypen Ost
 Plan 4571
 M 1:150
 14.08.2026