


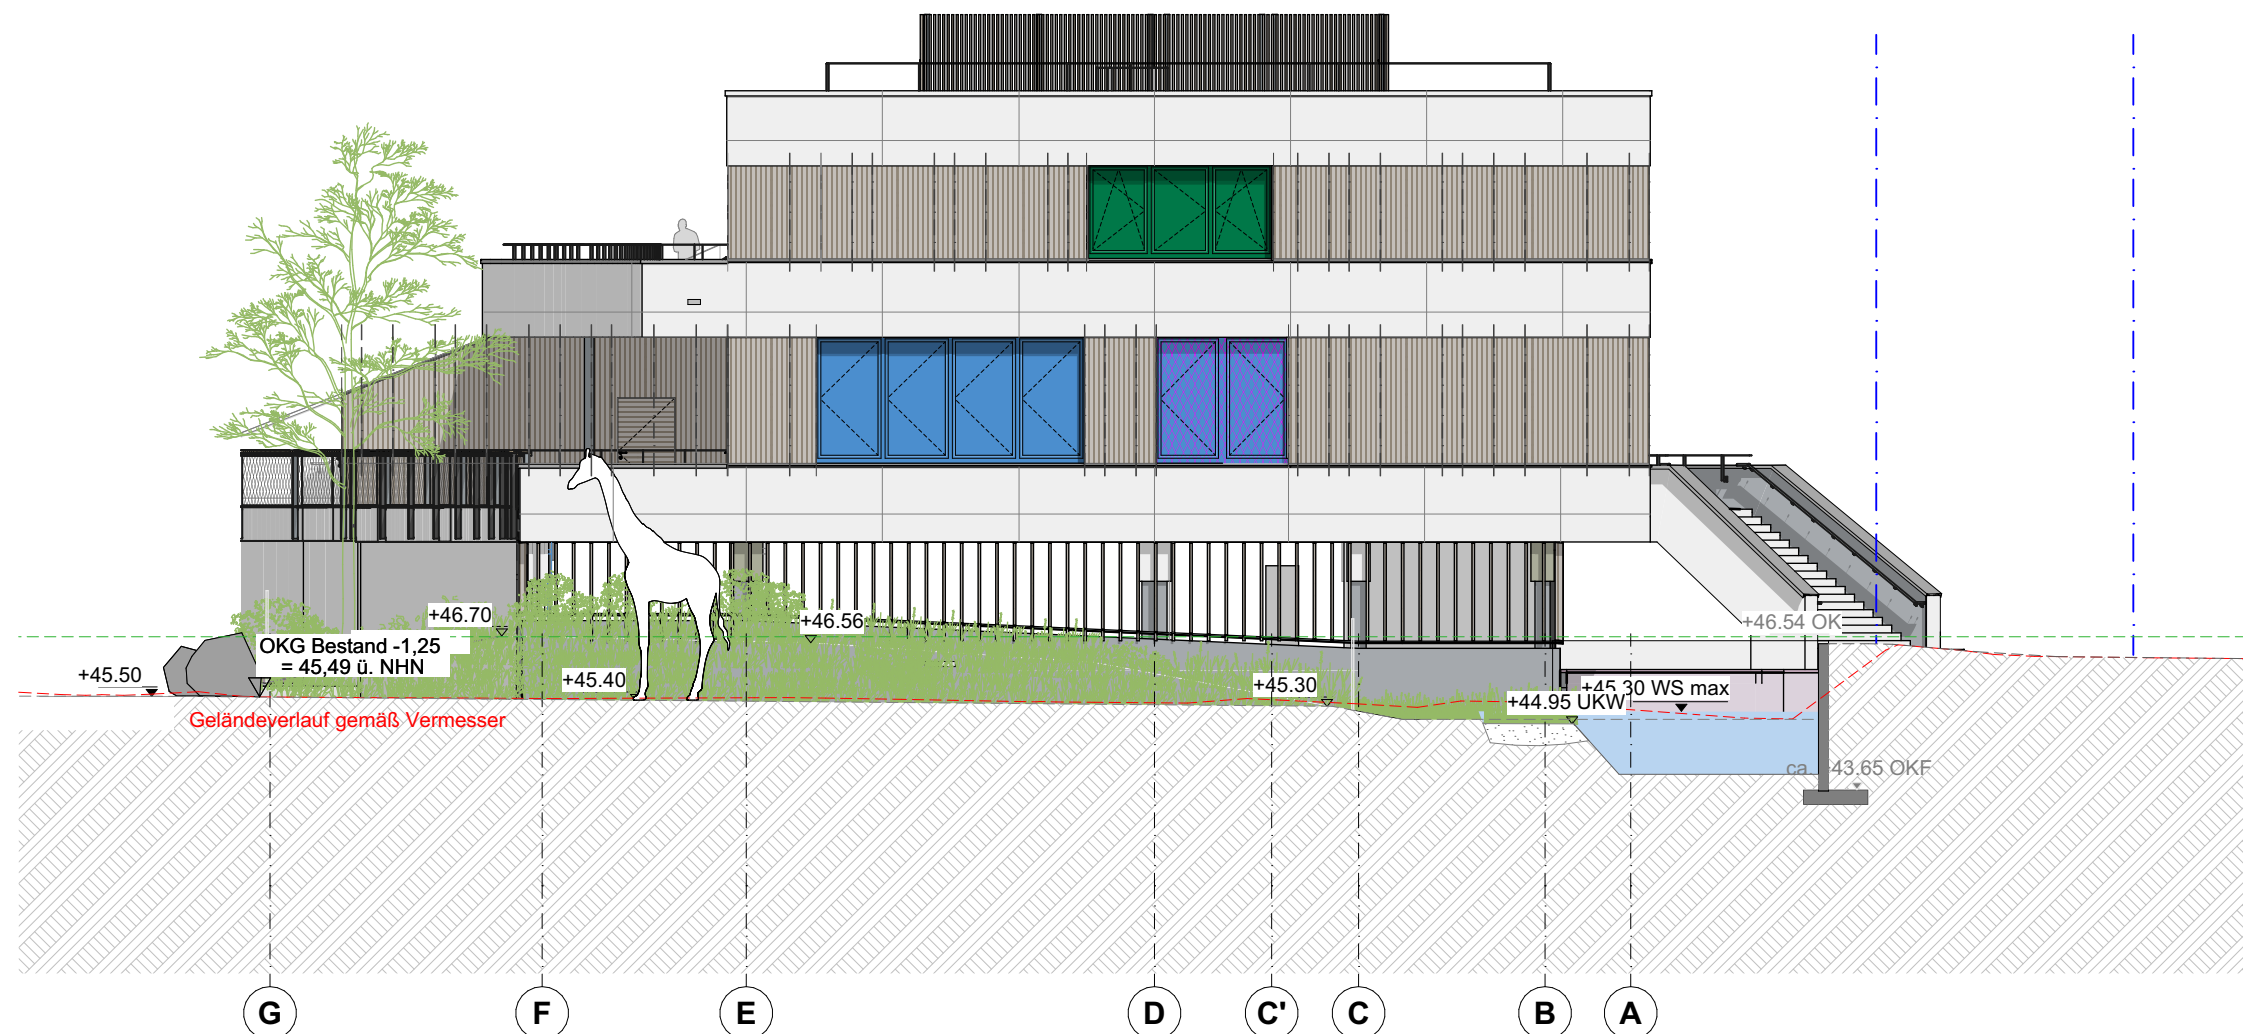

Legende Fenstertypen

Typ 1 Kunststofffenster Büro Rw ≥ 35 dB U $\leq 0,9$ W/m²K g $\leq 0,4$ Vogelschutzverglasung <u>kein</u> Außenligender Sonnenschutz	Typ 2 Kunststofffenster Vorstandsbüro, Tagungsraum, Beprehungsraum Rw ≥ 41 dB U $\leq 0,9$ W/m²K g $\leq 0,4$ Vogelschutzverglasung <u>kein</u> Außenligender Sonnenschutz	Typ 3 Kunststofffenster Büro Rw ≥ 38 dB U $\leq 0,9$ W/m²K g $\leq 0,40$ Fc $\leq 0,25$ Vogelschutzverglasung Außenligender Sonnenschutz
Typ 4 Aluminiumfenster Rw ≥ 40 dB U $\leq 0,9$ W/m²K g $\leq 0,22..0,40$ Fc $\leq 0,25..1,0$ Vogelschutzverglasung Außenligender Sonnenschutz	Pfosten- Riegel-Konstruktion (Ost) Rw ≥ 44 dB U $\leq 0,9$ W/m²K g $\leq 0,40$ Pfosten- Riegel-Konstruktion (Nord) Rw ≥ 43 dB U $\leq 1,0$ W/m²K g $\leq 0,40$ Fc $\leq 0,25..1,0$	Rohrrahmentür Rw $\geq -$ dB U $\leq 1,2$ W/m²K Blendschutz innen Insektenschutzgitter

VORABZUG

KRESINGS

Zooterrassen mit Savannenanlage
Übersichtsplan Fenstertypen West
Plan 4573
M 1:150
14.08.2026