
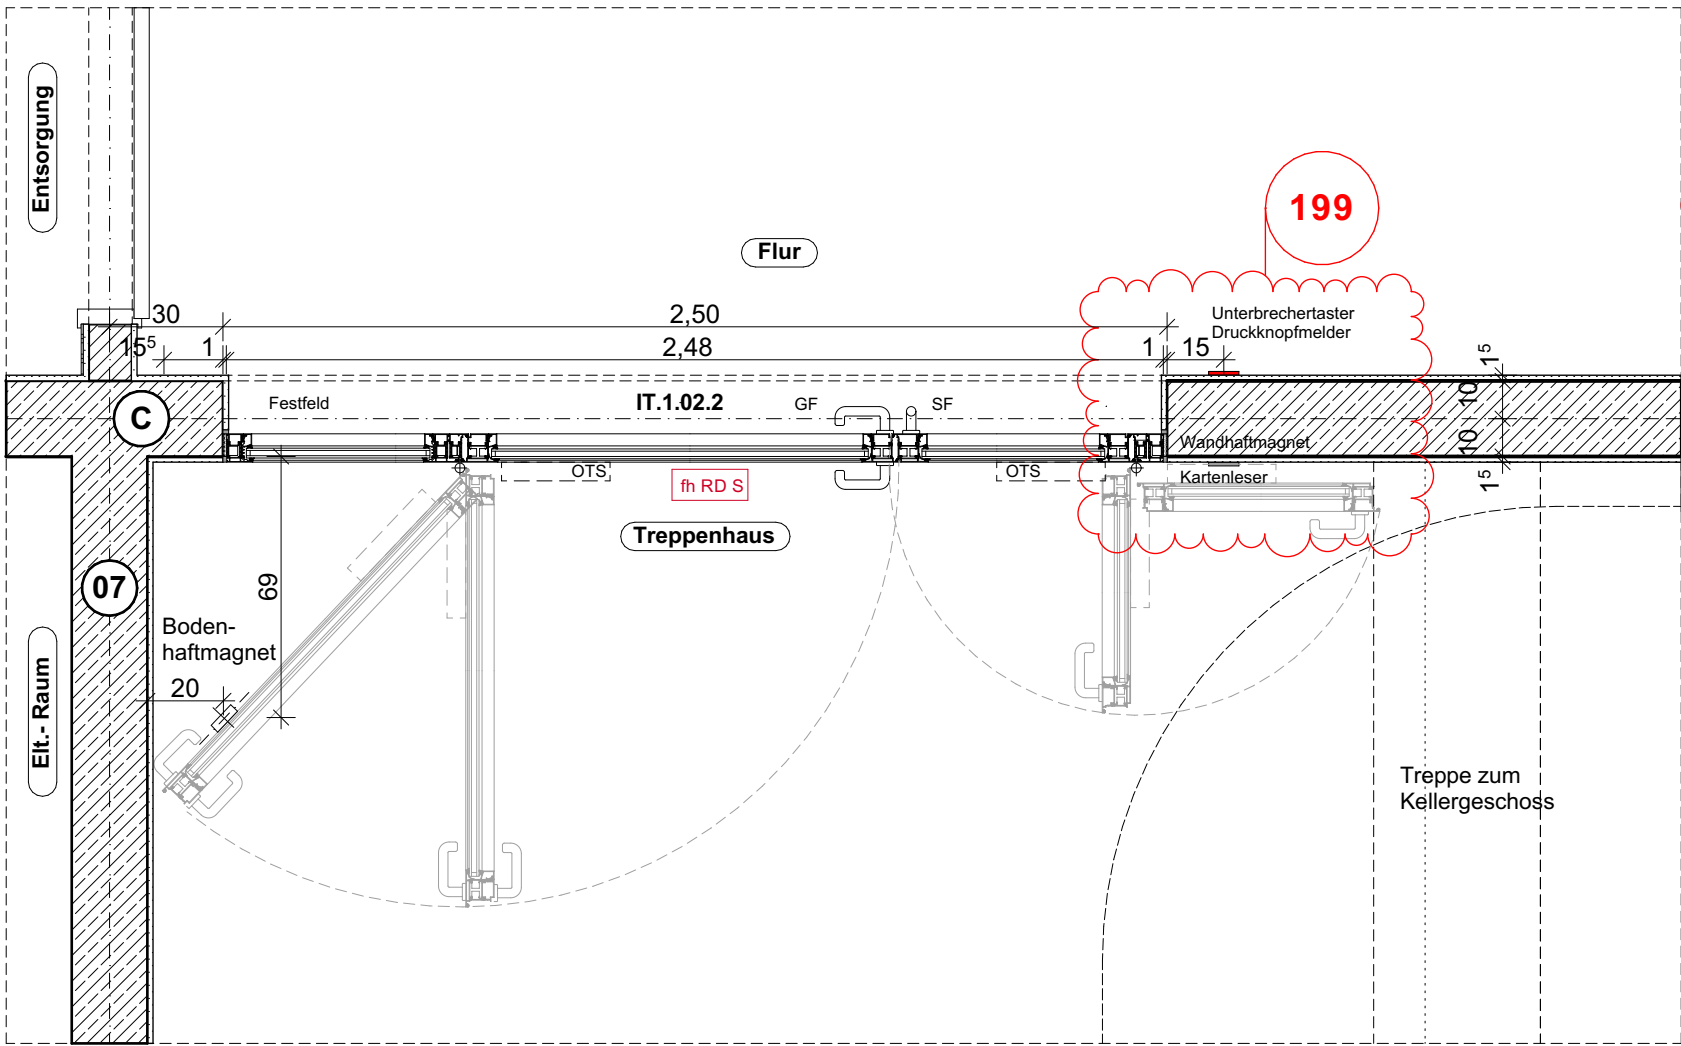
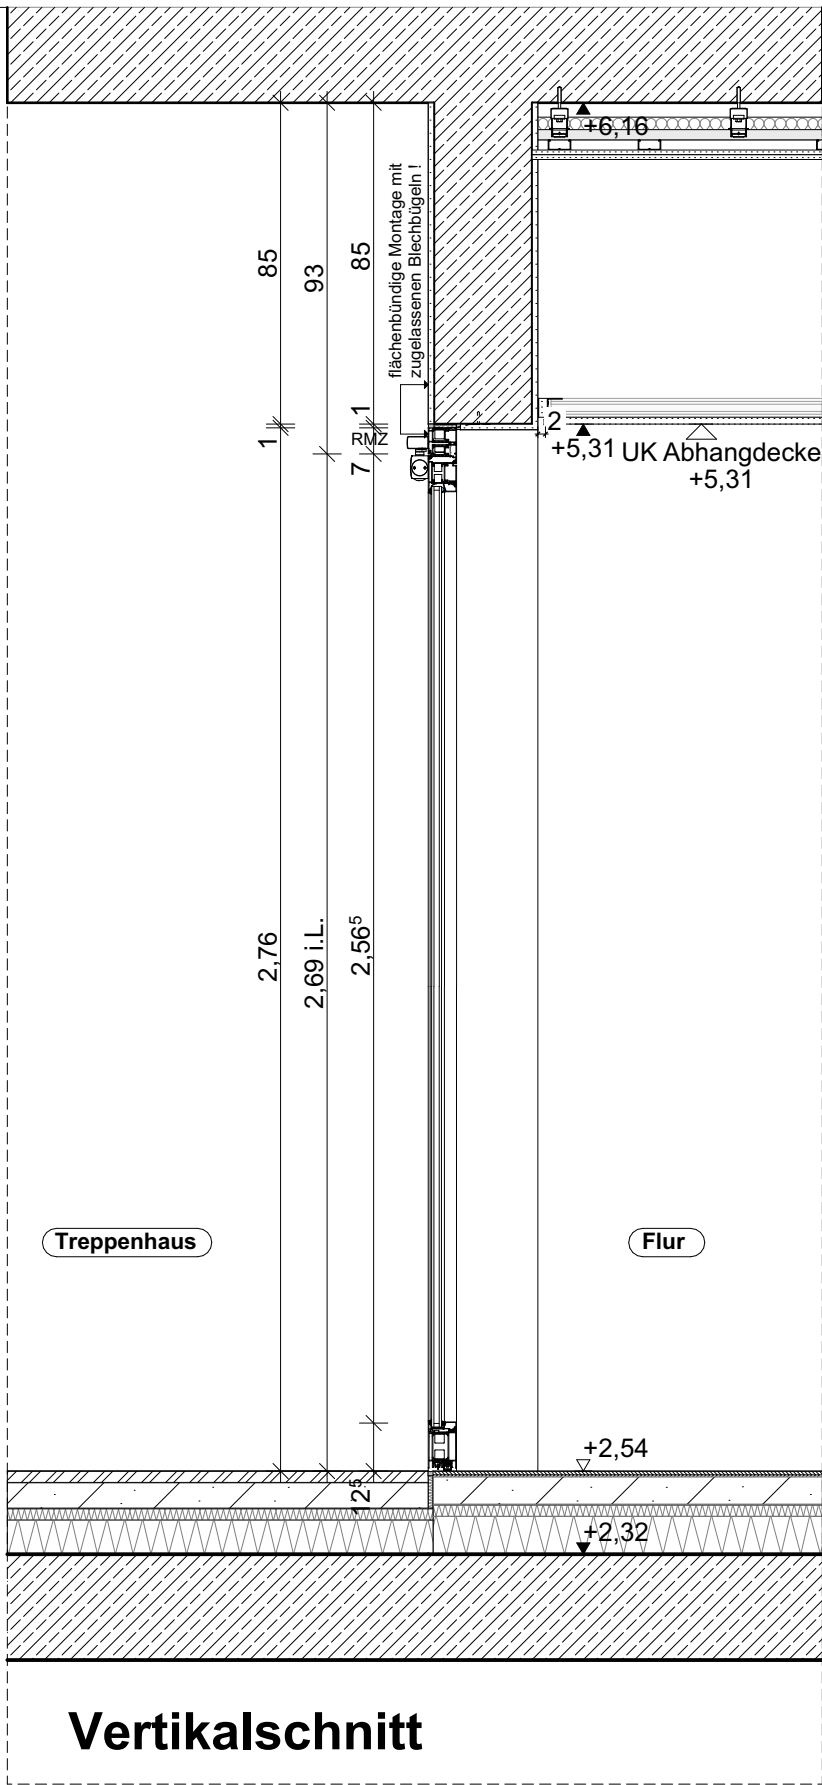


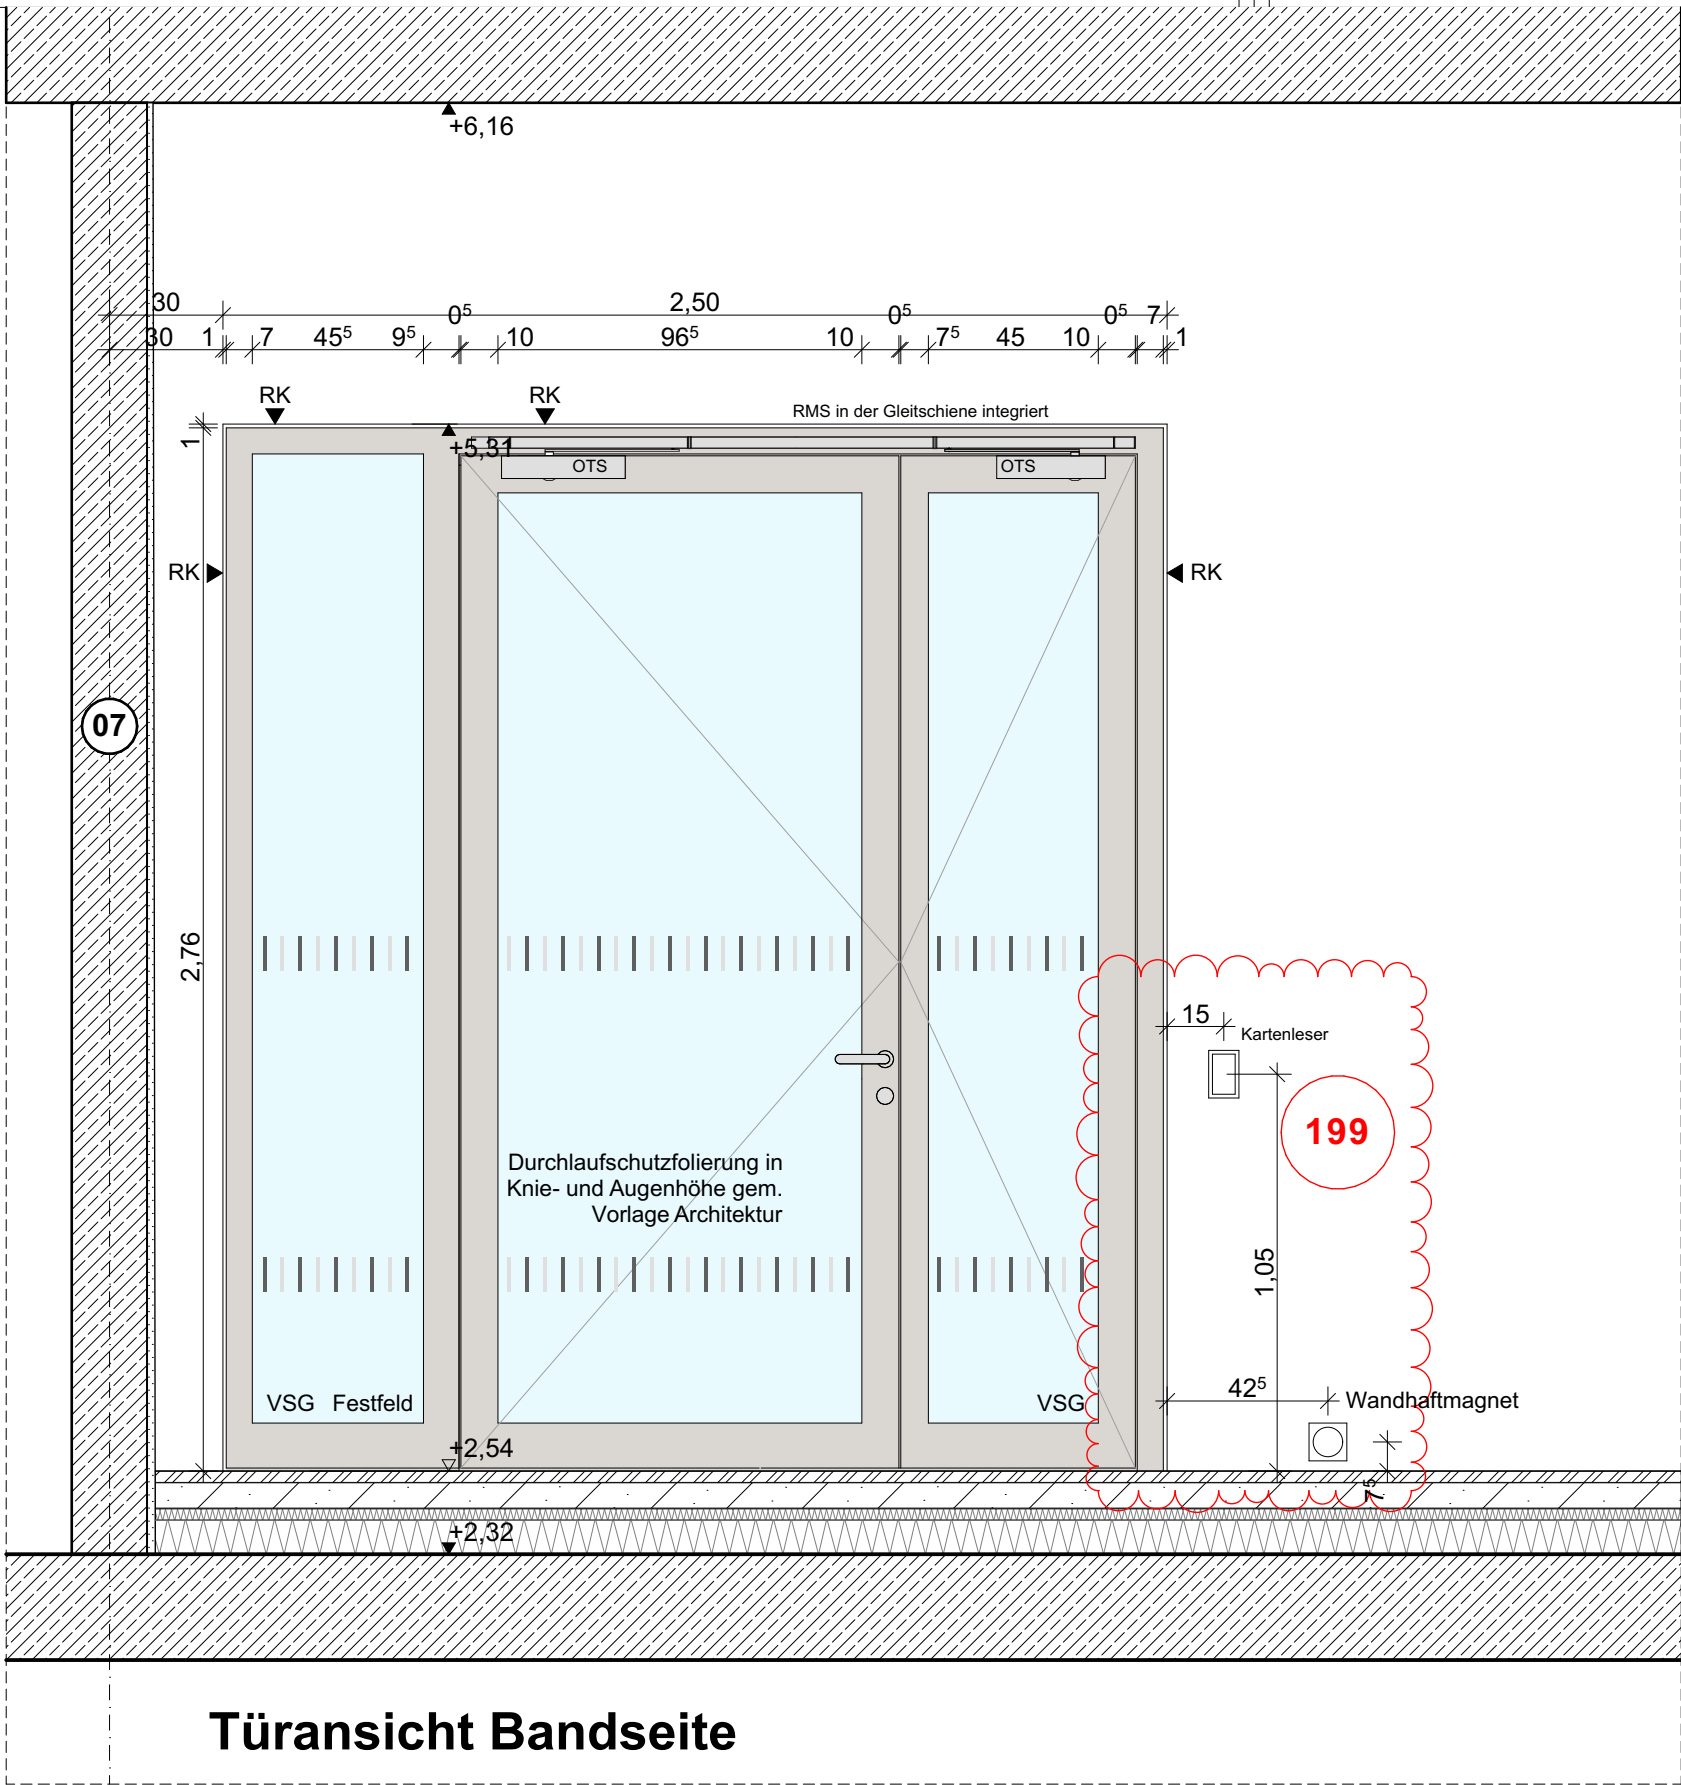

**2flg. Aluminium-RR-Glastür Rettungswegtür !**

Oberfläche: Pulverbeschichtung im RAL- Ton n. Bemusterung Beschlagstyp/ Ausstattung:

**Nutzungskategorie E (extrem)**

Schloss: selbstverriegelndes Vollpanikschloss Umschaltfunktion B - elektromechanisch gem. DIN EN 179, Paniktreibriegel auf dem Standflügel, Schließfolgeverriegelung, Mitnehmerklappe auf dem Standflügel, barrierefreie Türdrückergarnituren:

Geflügel innen: Drücker, h= 1,05 m

außen: Griffstange, Hartholz, lasiert, Edelstahlkappen

Standflügel innen: Türdrücker vertikal,

Material: Edelstahl matt,

Glas VSG, Brandschutzanforderung fh RD S

Offenhaltung mit Magnethalten,

OTS 2- flügelig,barrierefrei, Rauchmeldezentrale in der Gleitschiene integriert, Riegel- Schalt/ Magnetkontakt, Steuereinheit f. Motorschloss,

Sicherheitsmarkierung, visuell stark kontrastierend (K ≥ 0,7) (Folienstreifen, Strichcode-Design n. Angabe d. Architekten)

Schallschutz: gem. Angabe Bauphysik (Bauteilkatalog !)

**Besondere Hinweise:**  
Der Planstand wurde anhand unterschiedlicher Bestandsunterlagen (diverse Plansätze, Bauanträge und Fotos) zeichnerisch grob übertragen.

Beachten: Es hat kein fundiertes Aufmaß vor Ort stattgefunden. Vorab jeglicher Verwendung der Pläne ist ein örtliches Aufmaß zur Überprüfung und Bestätigung der getroffenen Annahmen zu erstellen!  
Die Grundlage dieser Planung sind die vom Bauherrn zur Verfügung gestellten Bestandsunterlagen und den Schalplänen. Kresings empfehlen als Grundlage ein vermessungsgerechtes Aufmaß durch einen Vermessungsingenieur durchführen zu lassen.


Alle Haustechnikangaben verstehen sich als Vorabangaben und sind mit den Haustechnikplänen abzugleichen. Für die konstruktiven Bauteile sind die Schal- und Bewehrungspläne der Tragwerksplanung verbindlich. Die tragenden und konstruktiven Bauteile sind nach statischer und geprüfter Berechnung herzustellen.

Sämtliche Ausführungen müssen nach den allgemein anerkannten Regeln der Technik hergestellt werden. Für die Richtigkeit der Ausführung ist allein der Unternehmer verantwortlich.

Die erdberührten Bauteile des Bestands wurden nicht auf Dichtigkeit und Feuchteschäden hin untersucht.  
Vor Baubeginn sind örtlich Naturmaße zu nehmen und Höhenkoten zu prüfen. Abweichungen zwischen Naturmaßen und Planmaßen sind schriftlich anzuzeigen und vor Beginn der Fertigung mit der Bauaufsicht zu klären.

| Index | Änderungs-Nr. | Änderungsname          |
|-------|---------------|------------------------|
| b     | 199           | Ergänzungen Türtechnik |
|       |               |                        |
|       |               |                        |
| Index | Ausgabe Datum | Ausgabe Name                |
|-------|---------------|-----------------------------|
| a     | 24.06.2026    | Überarbeitung Detailplanung |
| b     | 13.08.2026    | Türfunktionen               |
|       |               |                             |
|       |               |                             |
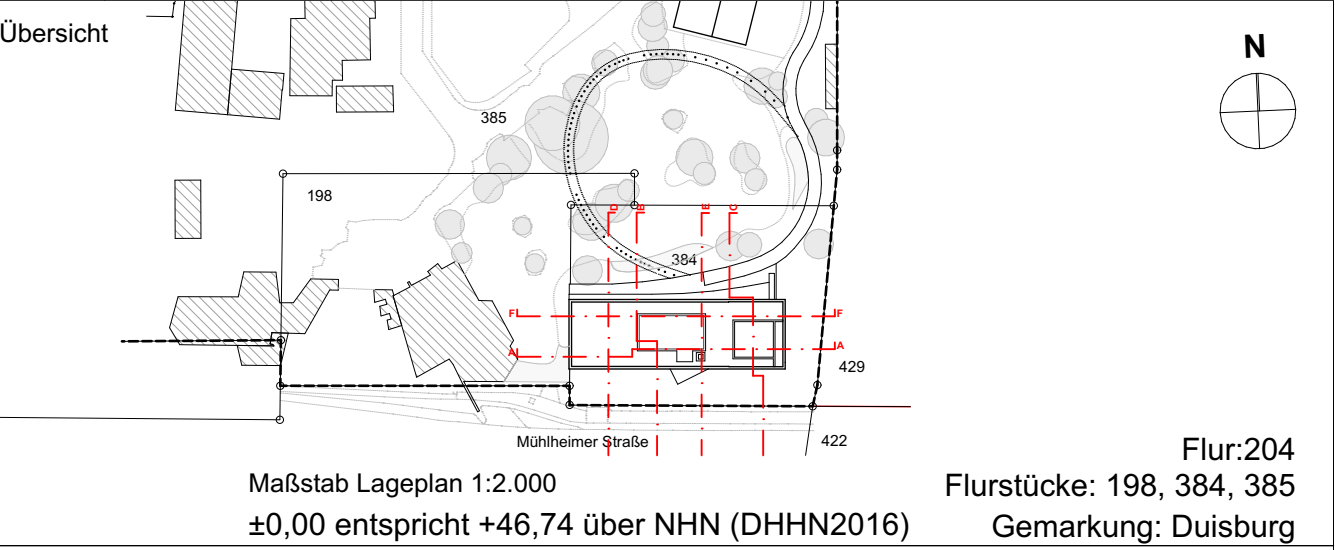

|                   |   |            |         |
|-------------------|---|------------|---------|
| Phase             | Zooterrassen mit Savannenanlage                                                                                    |            |         |
| Projekt           | Zoo Duisburg - Neubau der Zooterrassen mit Savannenanlage<br>Mülheimer Str. 277,<br>47058 Duisburg                 |            |         |
| Generalplaner     | KRESINGS Generalplanungs-GmbH<br>Lingener Str. 12, 48155 Münster<br>0251 98778-0<br>info@kresings.com              |            |         |
| Bauherr           | Zoo Duisburg gGmbH<br>Mülheimer Str. 273,47058 Duisburg<br>0203 604 44255<br>Auftraggeber Mail                     |            |         |
| Entwurfsverfasser | KRESINGS architektur Düsseldorf GmbH<br>Scheibenstraße 45, 40479 Düsseldorf<br>0211 4976959-0<br>info@kresings.com |            |         |
| Planbezeichnung   | Detailübersicht Treppenhaustür 1. OG.                                                                              |            |         |
| Plannummer        | DUS23011_ARC_5007_5_B01_DU_E01_VA_b Plan 5007                                                                      |            |         |
| Projektnummer     | Erstelldatum   | Druckdatum | Maßstab |
| DUS23011          | 28.05.2026   | 14.08.2026 | 1:20    |
| Format            | gz   | gp         | Index   |
| 594/420           | AK   | RW/GG      | b       |