




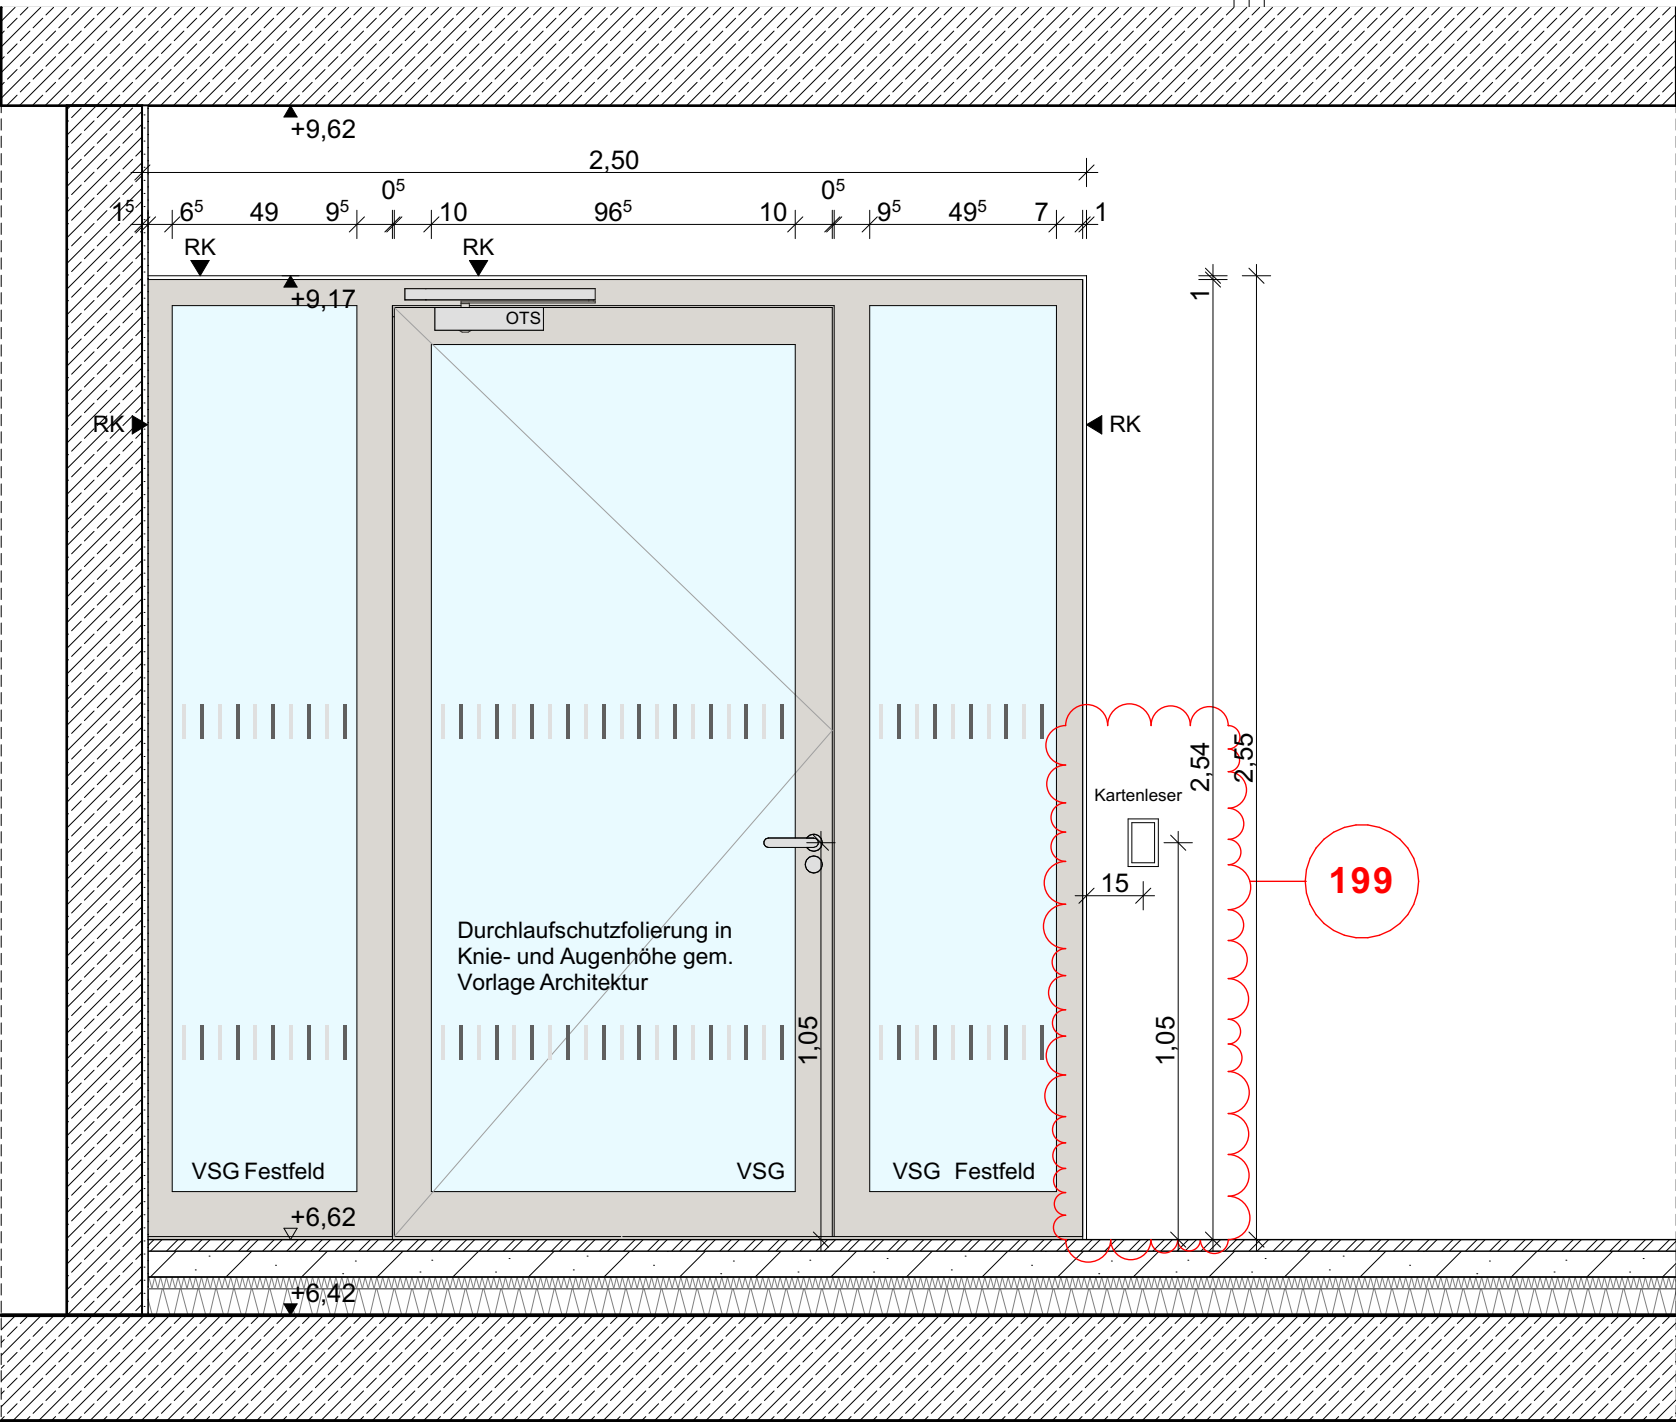

Türansicht Bandseite

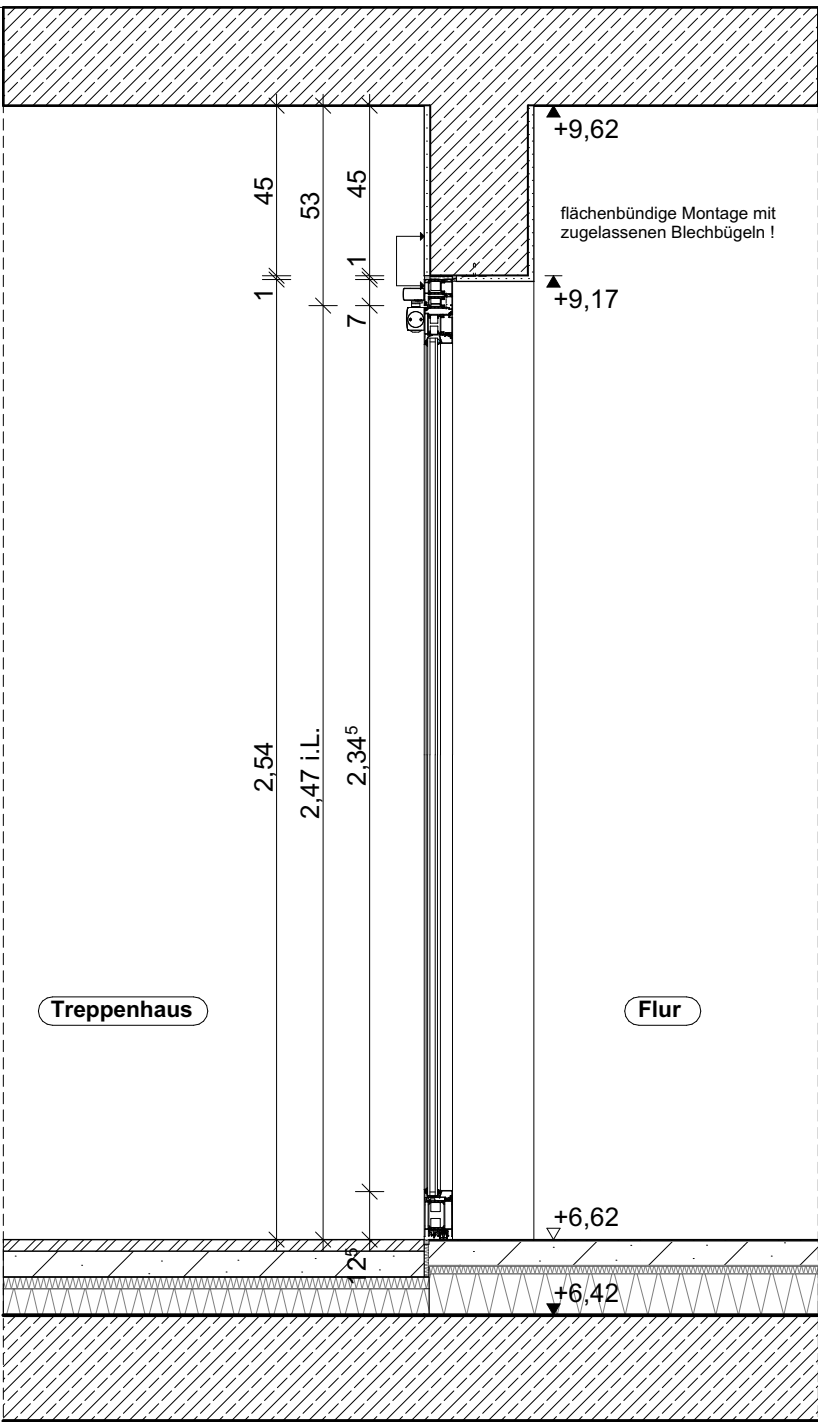

Vertikalschnitt

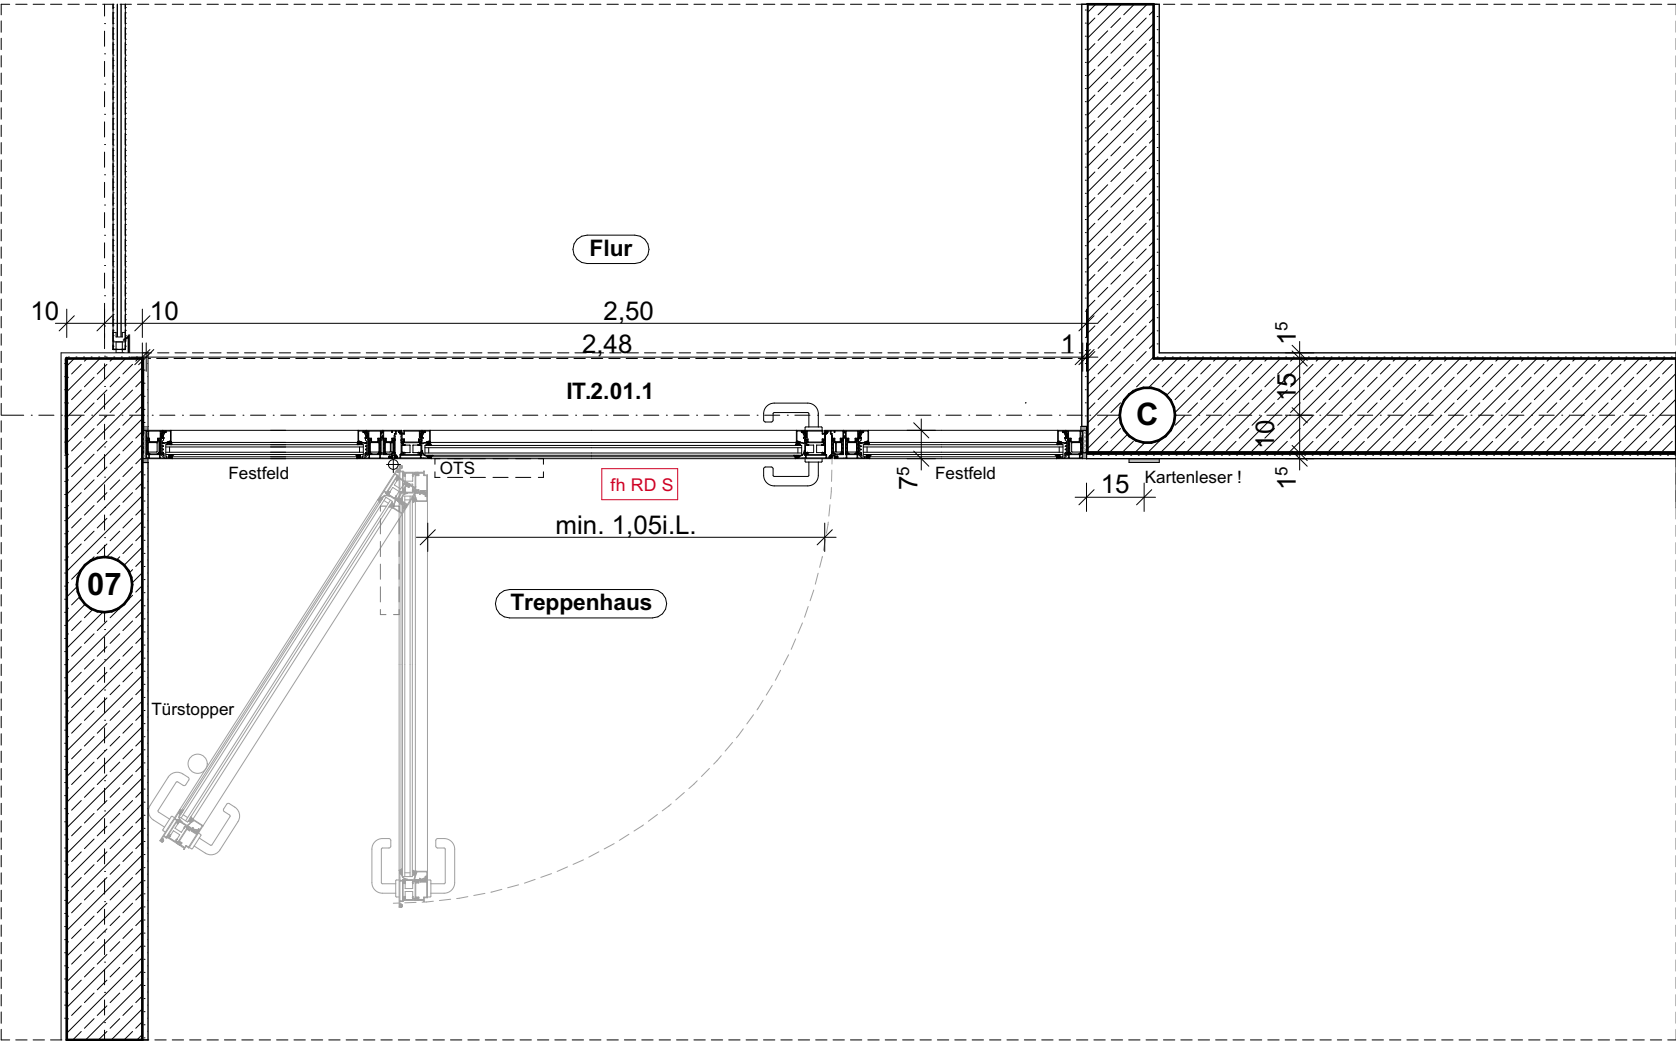

Horizontalschnitt

**1flg. Aluminium-RR-Glastür
Rettungswegtür !**

Oberfläche: Pulverbeschichtung im RAL- Ton n. Bemusterung
Beschlagstyp/ Ausstattung:
Nutzungskategorie E (extrem)
Schloss: Motorschloss, selbstverriegelndes Panikschloss,
Umschaltfunktion B - elektromechanisch gem. DIN EN 179,
barrierefreie Türdrückergarnitur: flügelseitig Drücker, h=1,05 m,
Treppenhausseitig Drücker,
Riegel- Schalt/ Magnetkontakt, Steuereinheit f. Motorschloss, OTS
barrierefrei
Glas VSG, Brandschutzanforderung fh RD S
Sicherheitsmarkierung, visuell stark kontrastierend (K ≥ 0,7)
(Folienstreifen, Strichcode-Design n. Angabe d. Architekten)
Schallschutz: gem. Angabe Bauphysik (Bauteilkatalog !)

Besondere Hinweise:
Der Planstand wurde anhand unterschiedlicher Bestandsunterlagen (diverse Plansätze, Bauanträge und Fotos) zeichnerisch grob übertragen.

Beachten: Es hat kein fundiertes Aufmaß vor Ort stattgefunden. Vorab jeglicher Verwendung der Pläne ist ein örtliches Aufmaß zur Überprüfung und Bestätigung der getroffenen Annahmen zu erstellen!
Die Grundlage dieser Planung sind die vom Bauherrn zur Verfügung gestellten Bestandsunterlagen und den Schalplänen. Kresings empfehlen als Grundlage ein verformungsgerechtes Aufmaß durch einen Vermessungsingenieur durchführen zu lassen.


Alle Haustechnikangaben verstehen sich als Vorabangaben und sind mit den Haustechnikplänen abzugleichen. Für die konstruktiven Bauteile sind die Schal- und Bewehrungspläne der Tragwerksplanung verbindlich. Die tragenden und konstruktiven Bauteile sind nach statischer und geprüfter Berechnung herzustellen.

Sämtliche Ausführungen müssen nach den allgemein anerkannten Regeln der Technik hergestellt werden. Für die Richtigkeit der Ausführung ist allein der Unternehmer verantwortlich.

Die erdberührten Bauteile des Bestands wurden nicht auf Dichtigkeit und Feuchteschäden hin untersucht.
Vor Baubeginn sind örtlich Naturmaße zu nehmen und Höhenkoten zu prüfen. Abweichungen zwischen Naturmaßen und Planmaßen sind schriftlich anzuzeigen und vor Beginn der Fertigung mit der Bauaufsicht zu klären.

Index	Änderungs-Nr.	Änderungsname
b	199	Ergänzungen Türtechnik

Index	Ausgabe Datum	Ausgabe Name
a	24.06.2026	Überarbeitung Detailplanung
b	13.08.2026	Türfunktionen

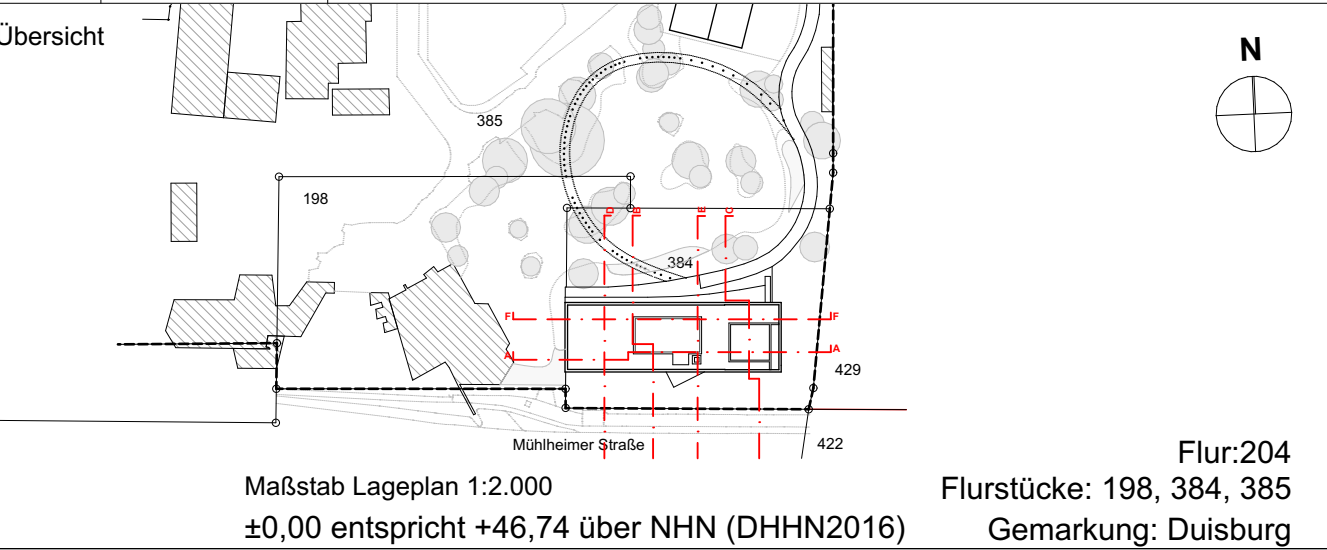

Phase	Zooterrassen mit Savannenanlage	
Projekt	Zoo Duisburg - Neubau der Zooterrassen mit Savannenanlage Mülheimer Str. 277, 47058 Duisburg	
Generalplaner	KRESINGS Generalplanungs-GmbH Lingener Str. 12, 48155 Münster 0251 98778-0 info@kresings.com	
Bauherr	Zoo Duisburg gGmbH Mülheimer Str. 273,47058 Duisburg 0203 604 44255 Auftraggeber Mail	
Entwurfsverfasser	KRESINGS architektur Düsseldorf GmbH Scheibenstraße 45, 40479 Düsseldorf 0211 4976959-0 info@kresings.com	
Planbezeichnung	Detailübersicht Treppenhaustür 2.OG.	
Plannummer	DUS23011_ARC_5008_5_B01_DU_E02_VA_b Plan 5008	
Projektnummer	Erstelldatum	Druckdatum
DUS23011	29.05.2026	14.08.2026
Maßstab	Format	gz
1:20	594/420	AK
Index	gp	Index
b	RW/GG	b