

[illegible]

05

16[±] 9

6

22*

ca. 90°

* P-R- Konstruktion, Dimensionierung
gem. statischem Nachweis seitens AN !

B

1,35

1,35

2,70

Gastronomie

Terrasse

NA !
min. 1,20 m i.L. !
(beide Flügel !)

Lichte 2,30⁵

Lichte 1,14

135,00°

ca. 90°

6411

Hakentürfeststeller/
Türstopper
Montage auf Stahl UK !

VK Deckleiste P-R- Fassade


Handfeuermelder inkl. Leerrohre im
Posten für den Elt. Anschluss (nur.
inform. Darstellung !)

06

Rohbautoleranz 2cm

Rohbautoleranz 2cm

Horizontalschnitt

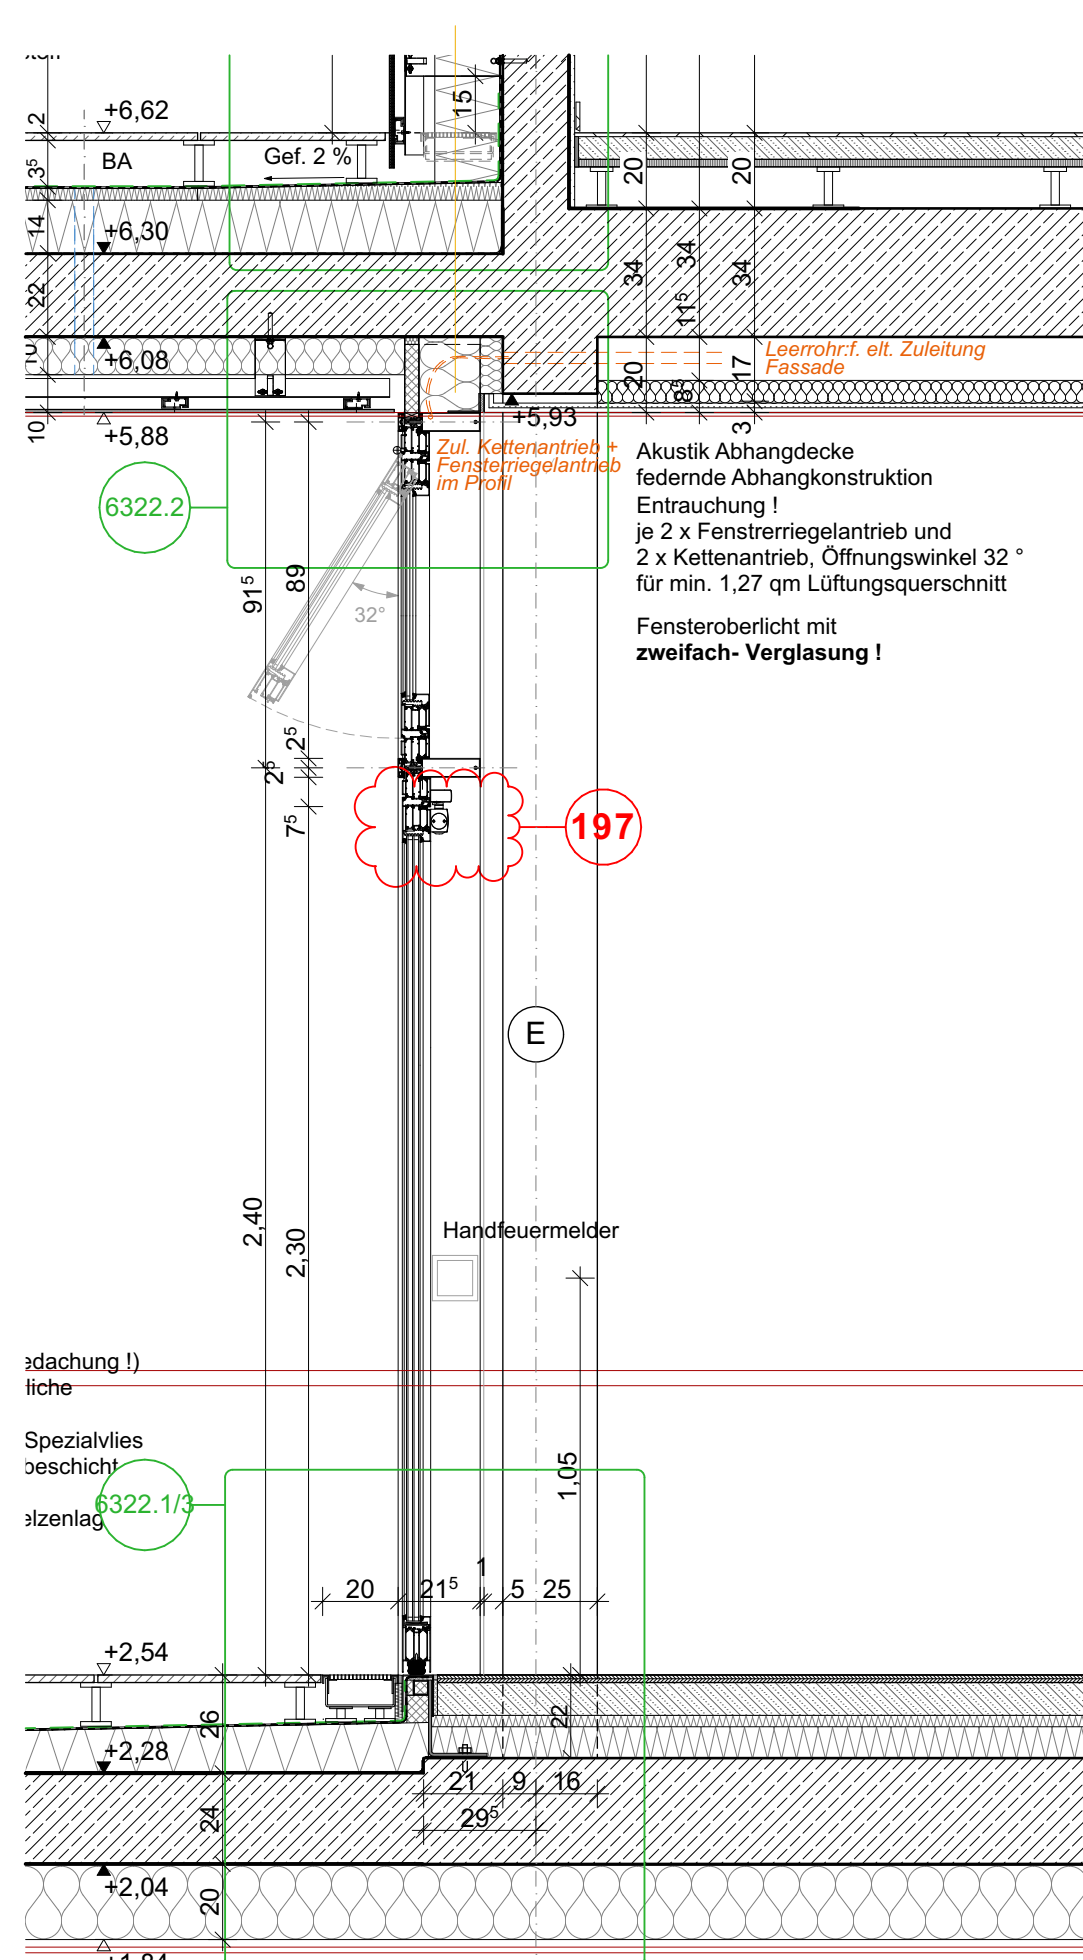

Rettungswegtür !
 Pfosten, Riegel- Konstruktion:
 Alu, pulverbeschichtet, Farbton: n. Bemusterung
 Beschlagstyp/ Ausstattung:
 Nutzungskategorie E (extrem)
 Schloss: selbstverriegelendes Panikschloss,
 Vollpanik/ Wechselfunktion B gem. DIN EN
 179, Panikriegelriegel auf dem Standflügel, 2- flügeliger OTS mit
 Schließfolgerregelung, Mitnehmeklappe auf dem Standflügel,
 barrierefreie Türdrückergarnituren:
 Gefügel innen/ außen: Drücker, 1,05 m
 Türdrückel innen: Türdrücker vertikal
 Material: Edelstahl matt, Glas VSG innen und außen,
 dreifach Wärmeschutzverglasung,
 Oberfläche mit Zweifachverglasung !
 Oberfläche als Rauchabzugsflügel, motorische Entriegelung mit
 Kettenantrieb (2 Stck.)
 Sicherheitsmarkierung, visuell stark kontrastierend (K 0, 7,
 Folienstreifen, Strichcode-Design n. Angabe d. Architekten)
 Wärmeschutz/ Schallschutz: gem. Angabe Bauphysik
 (Bauteilkatalog) !

Index	Änderungs-Nr.	Änderungsname
b	197	Ergänzung OTS
	219	Anpassung Anschluss Dachabdichtung

Übersicht

Maßstab Lageplan 1:2.000
±0,00 entspricht +46,74 über NHN (DHHN2016)

Flur:204
Flurstücke: 198, 384, 385
Gemarkung: Duisburg

Bauherr Zoo Duisburg gGmbH
Mülheimer Str. 273,47058 Duisburg
0203 604 44255
Auftraggeber Mail

Planbezeichnung Detailuebersicht Fassade Nord 1. OG. Regelfeld

Plannummer DUS23011_ARC_5501_5_B01_DU_E01_VA_b							Plan 5501
Projektnummer	Erstelldatum	Druckdatum	Maßstab	Format	gz	gp	Index b
DUS23011	29.10.2025	12.08.2026	1:20	800/420	MN/AK	RW/GG	