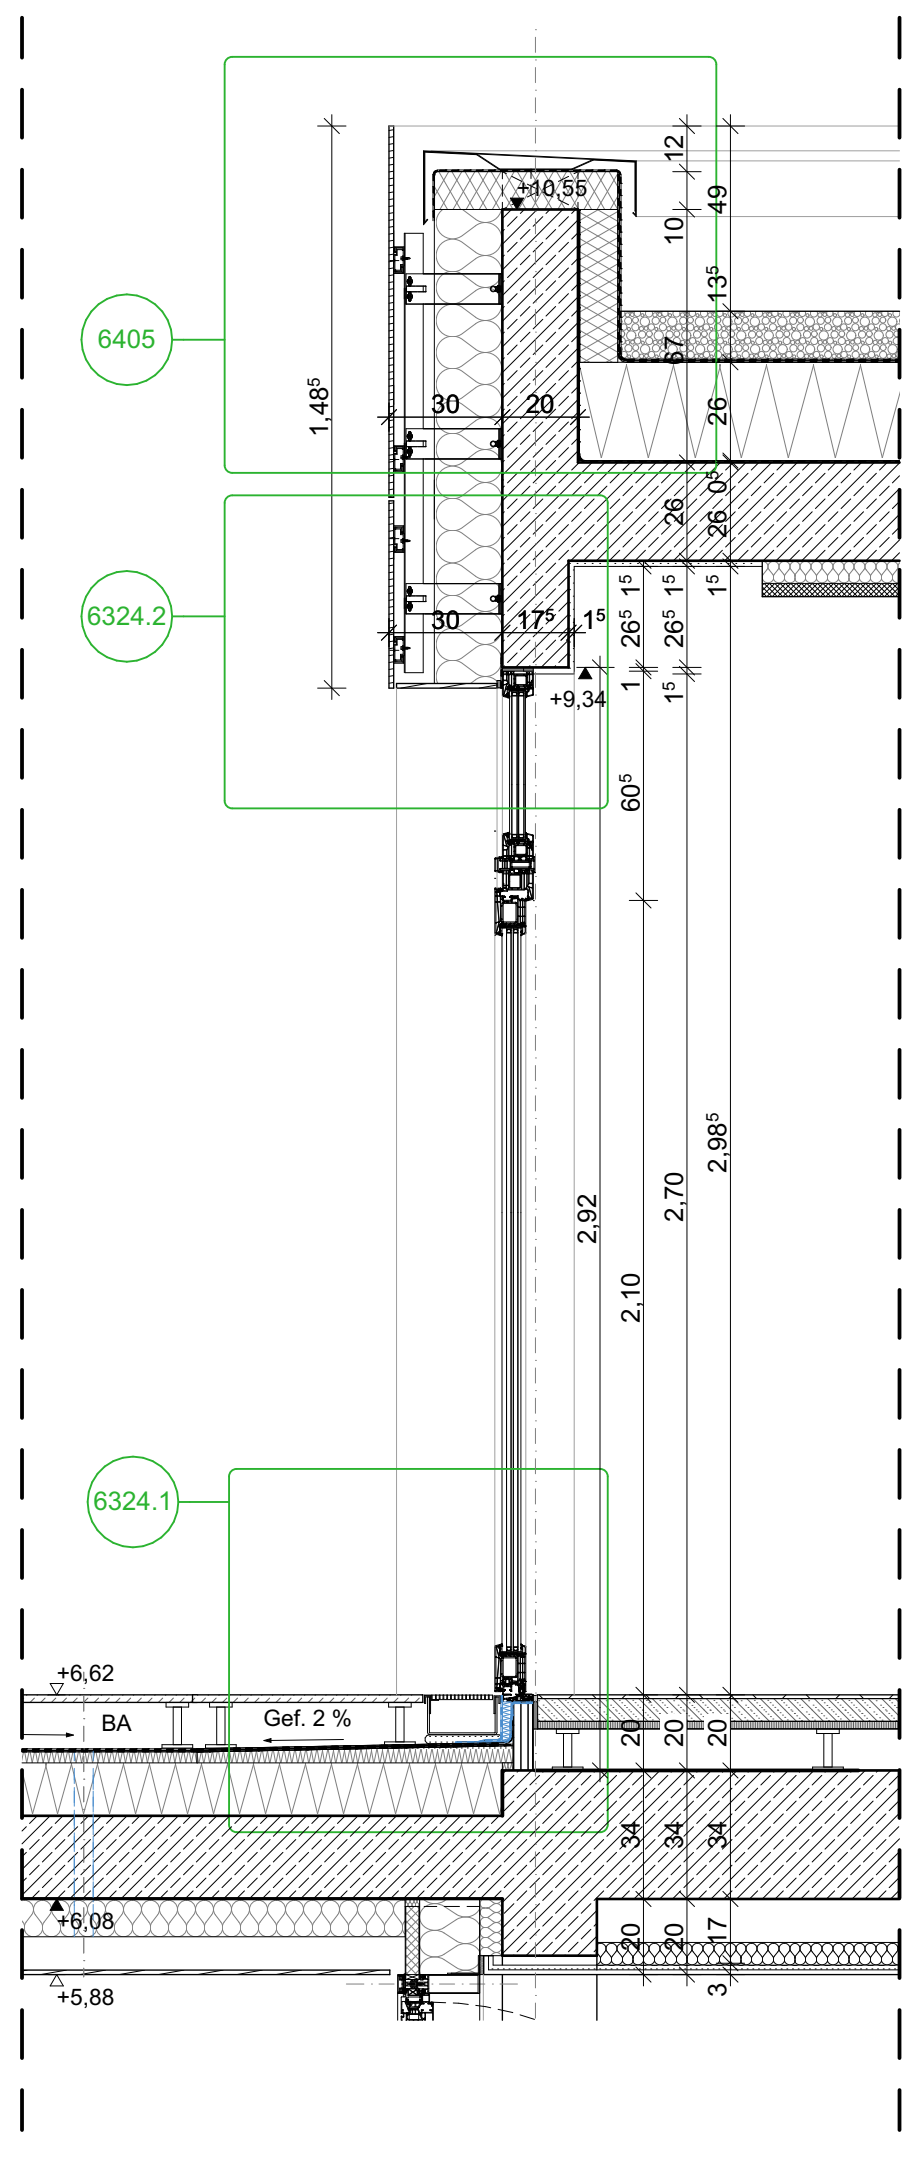


AW = Außenwand	ITR = Innentreppe	FF = Fertigfußboden
IW = Innenwand	UZ = Unterzug	RD = Rohdecke
DA = Dach	ÜZ = Überzug	GK = Gipskarton
DE = Decke	STZ = Stütze	AHD = Abhangdecke
BP = Bodenplatte	FT = Betonfertigteil	LRH = Lichte Raumhöhe
FP = Fundamentplatte	OK = Oberkante	RR = Regenfallrohr
ATR = Außentreppe	UK = Unterkante	

AT	= Außenstrich	FE	= Fenster	BW	= Brandwand
IT	= Innenstrich	BRH	= Brüstungshöhe fertig,	BV	= Baulast Brandwand
ht	= Feuerbeständige Tür		Angabe ab OKFF	fb	= Feuerbeständig
HT	= Hochfeuerhemmende Tür	BR	= Brüstungshöhe roh	Hb	= Hochfeuerhemmend
ft	= Feuerehemmende Tür		Angabe ab OK RFB	fh	= Feuerehemmende
RD	= Rauchdicht und selbstschließend	FEH	= Fensterhöhe	[nrb]	= nichtbrennbar
DS	= Tür dicht- und selbstschließend	vFE	= verschlossenes Fenster	[wb]	= wesentlich nichtbrennbar
OS	= Tür dichtschließend	oFE	= offenes Fenster	Hb	= Heißbrand
VDS	= Vollwändig, dicht- und selbstschließend			RWA	= Rauch- und Wärmeabzug
N	= Notausgangstür			WH	= Windhydrant
FW	= Feuerwehr Zugang			M	= auch unter zusätzlicher mechanischer Beanspruchung
FSt	= Feststachturen				= Feuerlöscheinrichtung

 OKFF = Oberkante Fertigfußboden
 UKF = Unterkante Fertig
 OKFF = Oberkante Fertigfußboden
 OKFF = Oberkante Fertigfußboden
 UKR = Unterkante Roh
 OKRD = Oberkante Rohdecke
 OKRD = Oberkante Rohdecke

	Stahlbeton		Mauerwerk		Gipskarton		Holz
	Beton unbewehrt		Estrich		Wärmedämmung		Erdereich
	Beton Fertigteil		Stahl		Wärmedämmung		Kies
	Beton, WU		Glas		Wärmedämmung		Sand
	Neubauelemente		Abbruchelemente		Bestandselemente	Bestandselemente sind nicht weiter definiert.	

 Fehlende Angaben
 In Abstimmung
 Änderung

Index	Ausgabe Datum	Ausgabe Name
a	12.12.2025	WP1 Vorabzug_Detailplanung
b	23.04.2026	WP1 Vorabzug
c	24.06.2026	Überarbeitung Detailplanung
A	07.07.2026	EF_Rohbau_BE
B	12.08.2026	Verd.-Unterlagen Dach



Generalplaner	KRESINGS Generalplanungs-GmbH Lingener Str. 12, 48155 Münster 0251 98778-0 info@kresings.com	
---------------	---	---


Entwurfsverfasser KRESINGS architektur Düsseldorf GmbH
Scheibenstraße 45, 40479 Düsseldorf
0211 4976959-0
info@kresings.com

Planbezeichnung	Fassade Nord 2. OG.
-----------------	---------------------

Plannummer **DUS23011 ARC 5505 5 B01 DU XXX EF B** Plan **5505**

Projektnummer	Erstelldatum	Druckdatum	Maßstab	Format	gz	gp	Index B
DUS23011	24.10.2025	12.08.2026	1:20, 1:5,33	841/594	AK	RW/GG	

Ansicht (Feld mit Fluchttür)

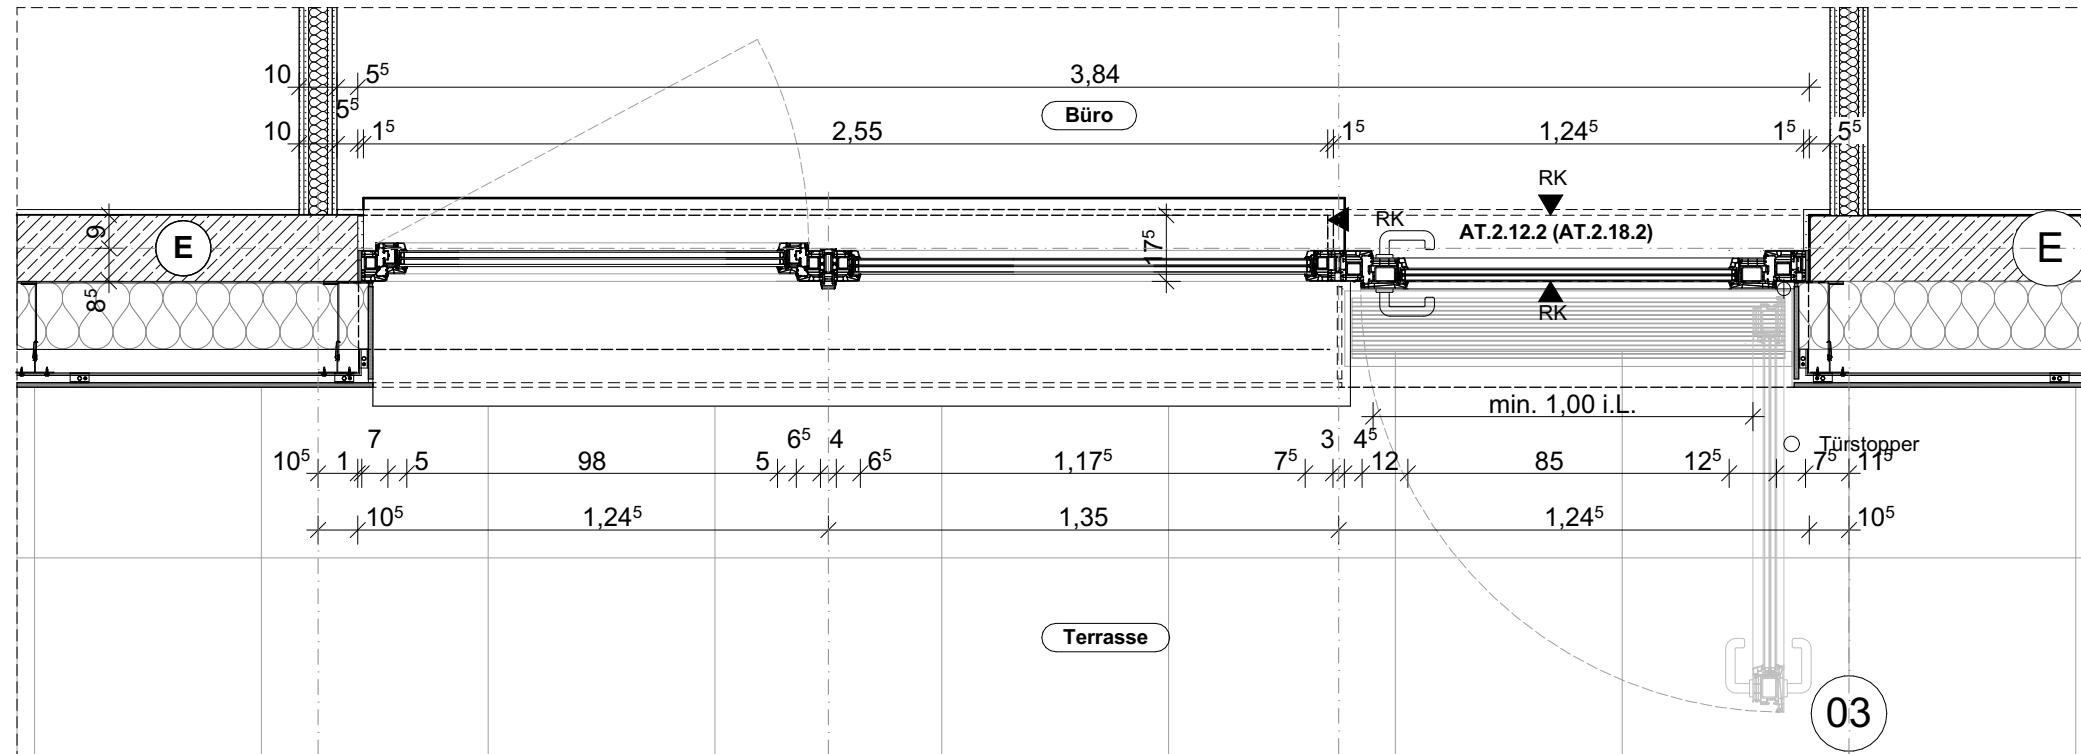

DT. 6324.3 Horizontalschnitt Türanschluss im Sockelbereich M 1 : 5