
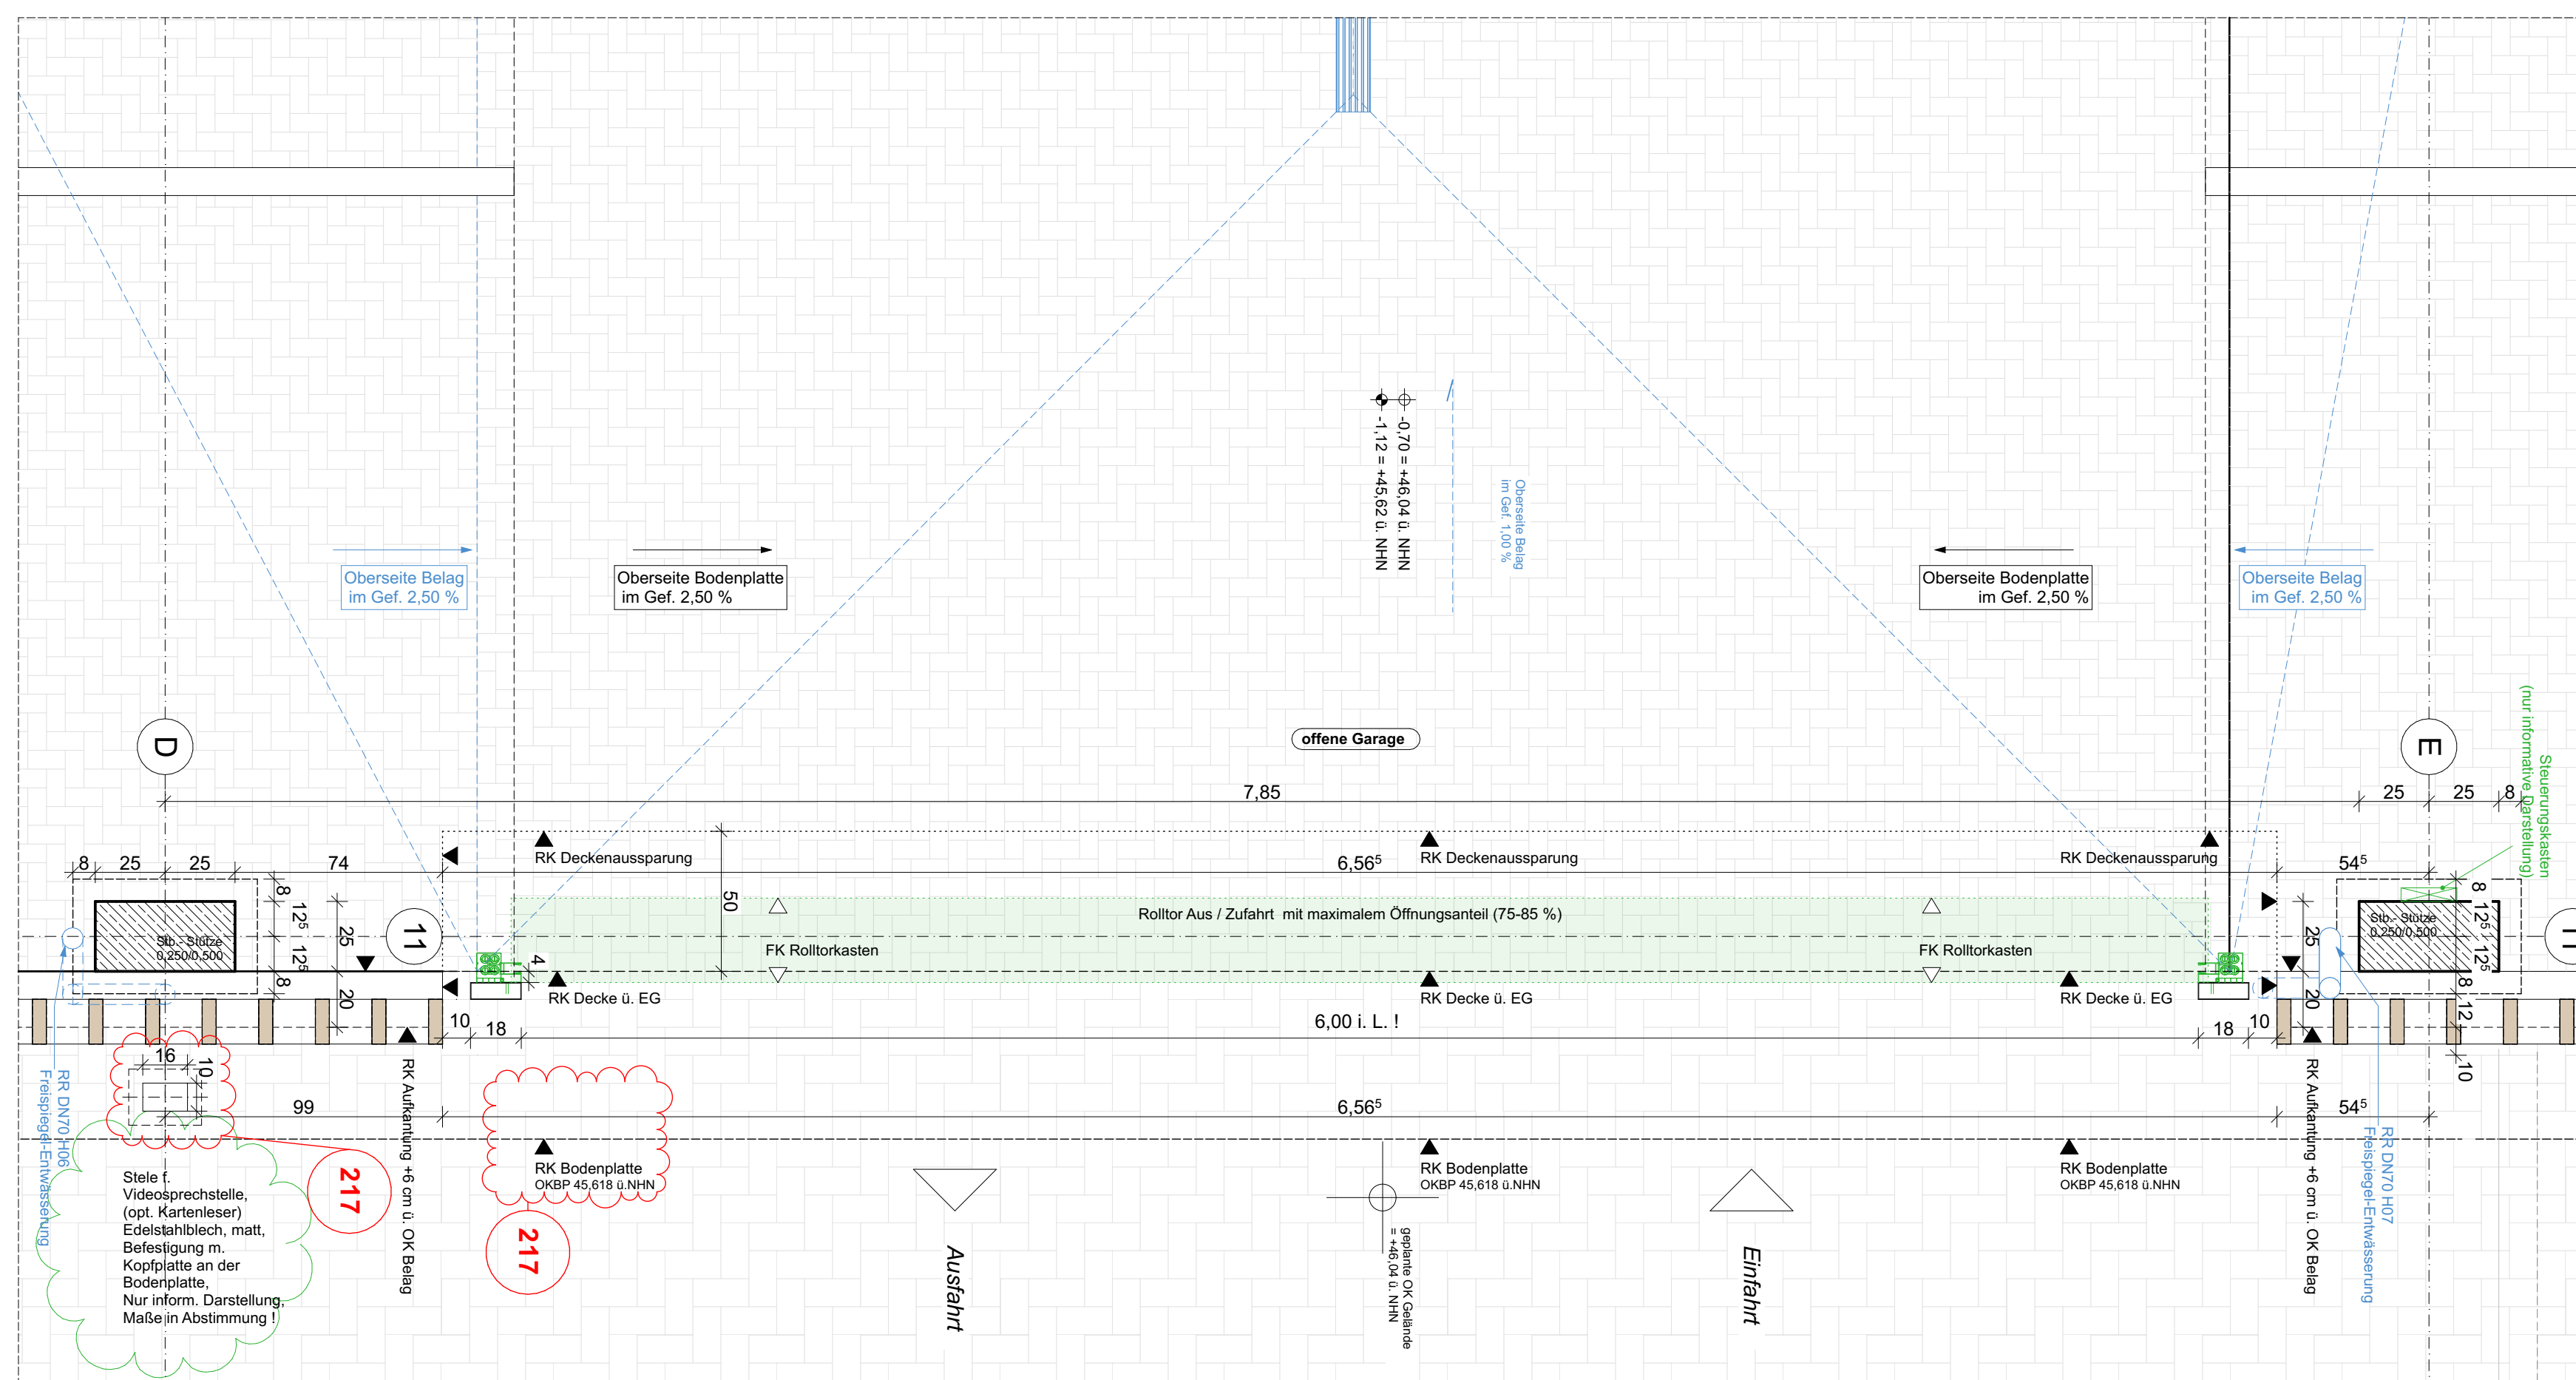
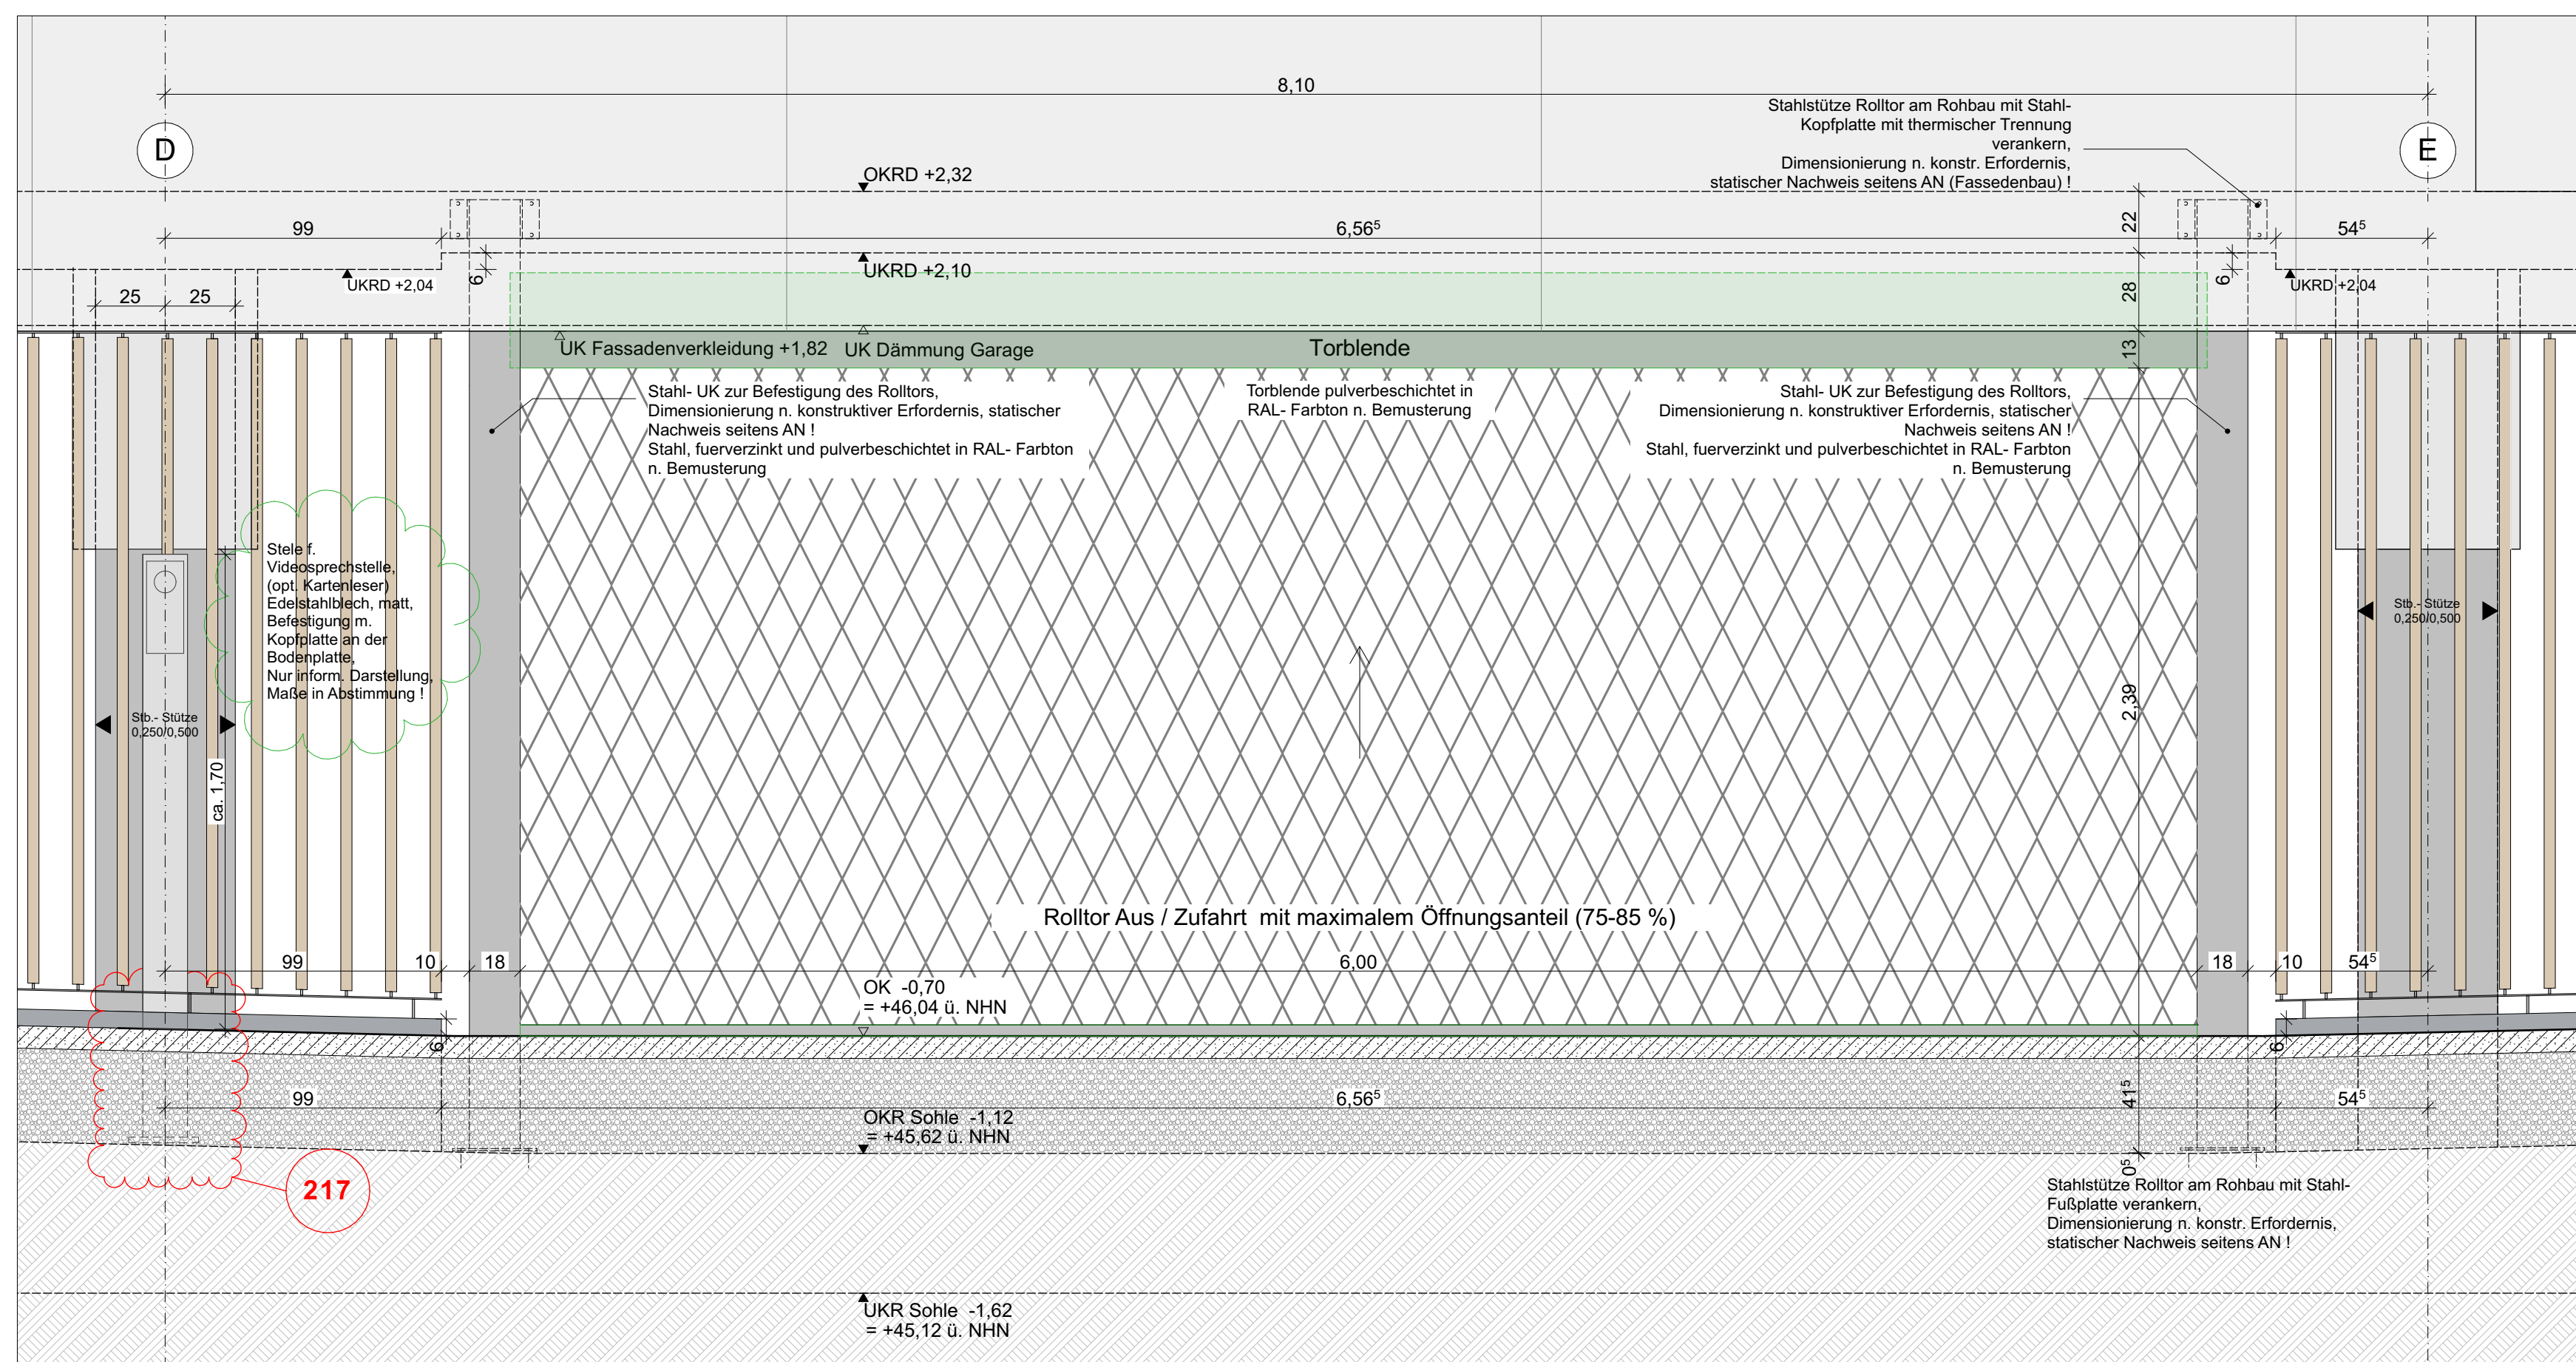


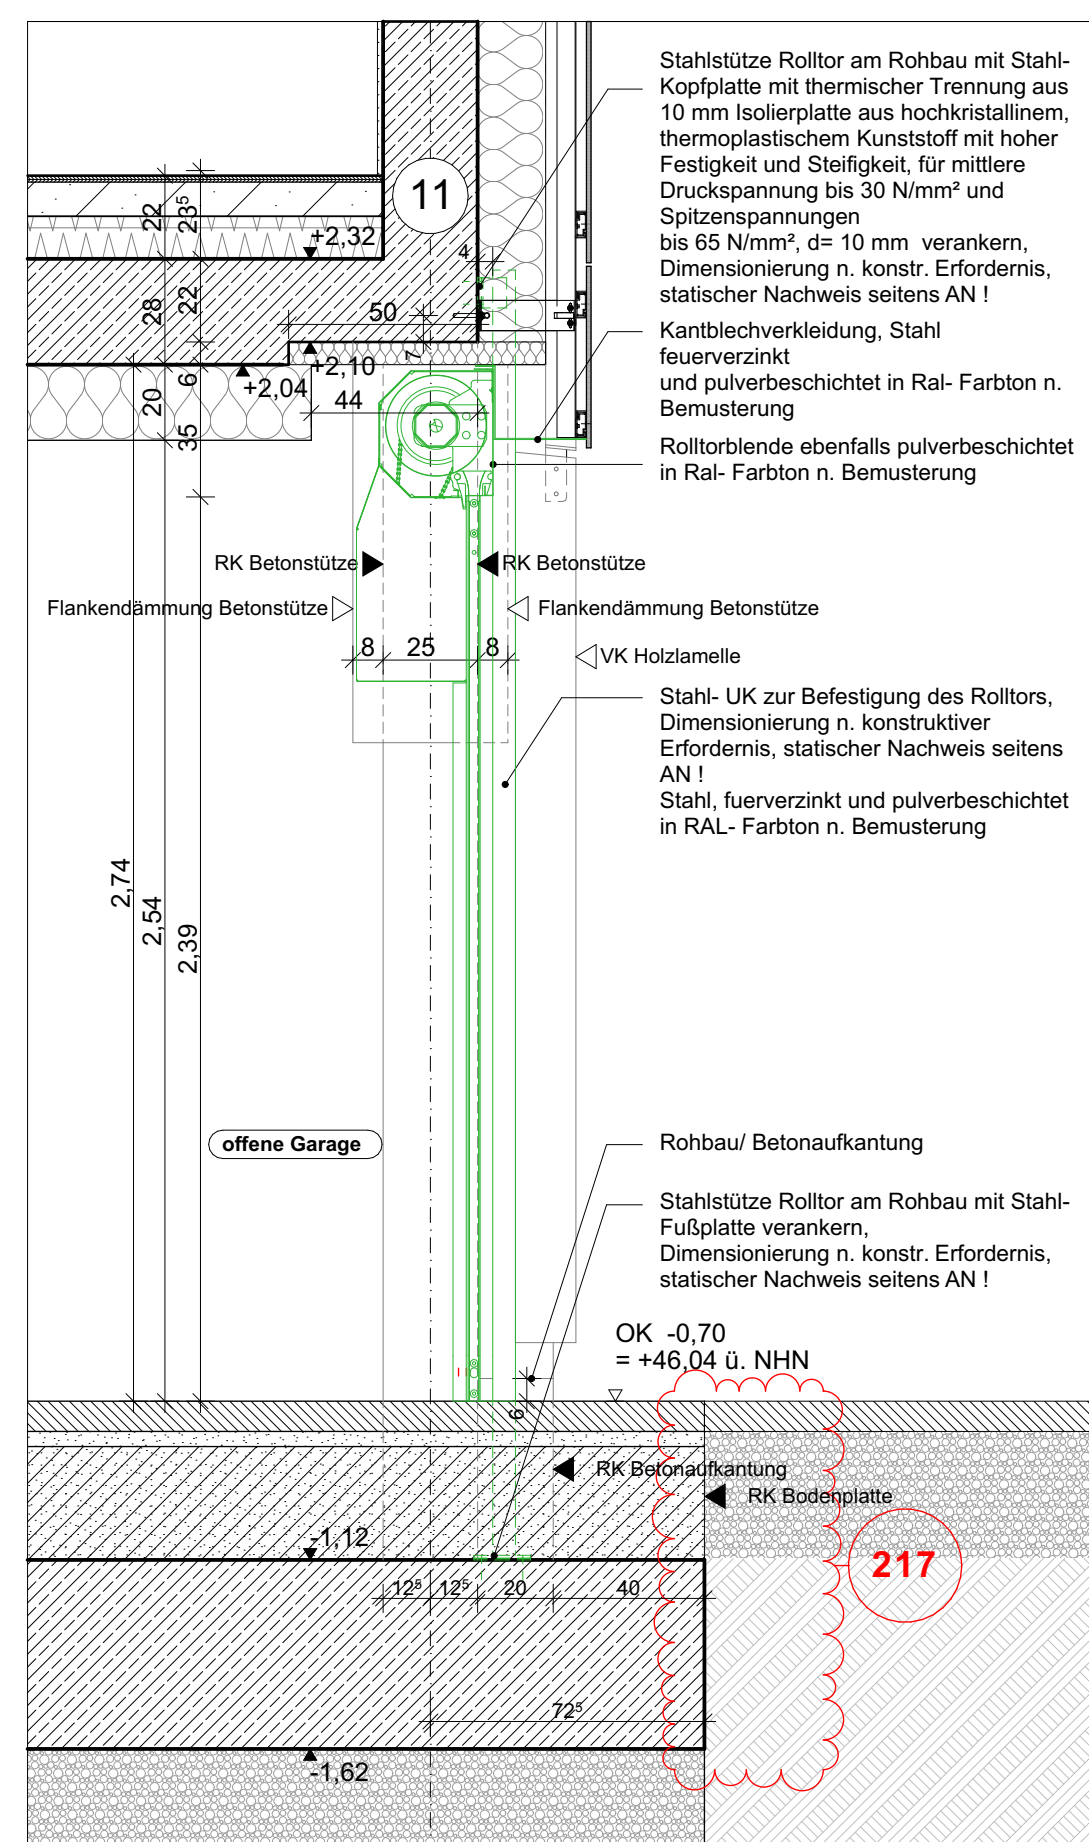

Planung beinhaltet Angaben:
 Tragwerksplanung, vom 29.01.2025
 Freianlagenplanung vom 15.05.2025
 Technische Gebäudeausrüstung, vom 10-12.02.2025
 Bauphysik, vom 30.01.2025
 Brandschutz, vom 12.05.2025
 Küchenplanung, vom 09.01.2025

Planzeichen

AW = Außenwand
IW = Innenwand
DA = Dach
DE = Decke
BP = Bodenplatte
FP = Fundamentplatte
ATR = Außentreppe

ITR = Innentreppe
UZ = Unterzug
ÜZ = Überzug
STZ = Stütze
FT = Betonfertigteil
OK = Oberkante
UK = Unterkante

FF = Fertigfußboden
RD = Rohdecke
GK = Gipskarton
AHD = Abhangdecke
LRH = Lichte Raumhöhe
RR = Regenfallrohr

Türbezeichnungen

AT = Außentür
IT = Innentür
fbT = Feuerbeständig
hfT = Hochfeuerhemmend
fhT = Feuerhemmend
RD = Rauchdicht und
DS = Tür dicht- und
D = Tür dichtschießend
VDS = Vollwandig, dicht- und
selbstschließend
NA = Notausgangstür
FW = Feuerwehrzugtür
FST = Fahrerschachttür

Fensterbezeichnungen

Brandschutzbezeichnung

AT	= Außenfiter	FE	= Fenster	BW	= Brandwand
IT	= Innenfiter	BR	= Brüstungshöhe fertig,	B.BW	= Brautwand Brandwand
fht	= Feuerbeständige Tür		Angabe ab OKFF	fb	= Feuerbeständig
ht	= feuerhemmende Tür	BR	= Brüstungshöhe roh,	fh	= feuerhemmend
ft	= Feuerhemmende Tür		Angabe ab OK RFB	fh	= Feuerhemmend
DS	= Rauchdicht und selbstschließend	FEH	= Fensterhöhe	(nb)	= nichtbrennbar
RD	= Tür dicht und selbstschließend	vFE	= verschlossenes Fenster	(wrb)	= wesentlich nichtbrennbar
DT	= Tür dichtschließend	oFE	= offenes Fenster	wrenb	= wrennbar
VDS	= Vollwandig, dicht- und selbstschließend			RWA	= Rauch- und Wärmeabzug
N	= Notausgang			W	= Wand
FW	= Feuerwehrgang			M	= auch unter zusätzlicher mechanischer Beanspruchung
FST	= Fahrschachteltrenn				= Feuerloscheneigung

Höhenangaben

	OKFF = Oberkante Fertigfußboden		UKF = Unterkante Fertig		OKFF = Oberkante Fertigfußboden
	OKFF = Oberkante Fertigfußboden OKRD = Oberkante Rohdecke		UKR = Unterkante Roh		OKRD = Oberkante Rohdecke

OK RD +2.55 OK RD +2.50 = Deckenversprung

Bauteilschraffuren

	Stahlbeton		Mauerwerk		Gipskarmn		Holz
	Beton unbewehrt		Estrich		Wärmedämmung		Erdrreich
	Beton Fertigteil		Stahl		Wärmedämmung		Kies
	Beton, WU		Glas		Wärmedämmung		Sand
	Neubauelemente		Abbruchelemente		Bestandselemente	Bestandselemente sind nicht weiter definiert, unbekannt.	

Änderungen

 Fehlende Angaben  In Abstimmung  Änderung

Möbel

	Im Planungs enthalten
	Nicht Teil der
	Teil der Küche

[illegible]

Index	Ausgabe Datum	Ausgabe Name
a	29.05.2026	Planaktualisierung/ Neue Detailpläne
b	24.06.2026	Überarbeitung Detailplanung
A	07.07.2026	EF_Rohbau_BE
B	30.07.2026	EF_Rohbau_BE
C	12.08.2026	Verd.-Unterlagen Dach

Technical drawing of a building section. The drawing shows a circular structure with a diameter of 385 and a rectangular structure with a width of 198. The drawing includes various dimensions and structural details.

Maßstab Lageplan 1:2.000
 ±0,00 entspricht +46,74 über NHN (DHHN2016)

Flurstücke: 198,
 Gemarkung:

Phase

Projekt **Zooterrassen mit Savannenanlage**
Zoo Duisburg - Neubau der Zooterrassen mit Savannenanlage
Mülheimer Str. 277,
47058 Duisburg

Generalplaner KRESINGS Generalplanungs-GmbH
Lingener Str. 12, 48155 Münster
0251 98778-0
info@kresings.com

Bauherr	Zoo Duisburg gGmbH Mülheimer Str. 273,47058 Duisburg 0203 604 44255 Auftraggeber Mail
---------	--

Entwurfsverfasser **KRESINGS architektur Düsseldorf GmbH**
Scheibenstraße 45, 40479 Düsseldorf
0211 4976959-0
info@kresings.com

Planbezeichnung DU Detailübersicht Garagentor

Plannummer	DUS23011_ARC_5506_5_B01_DU_E01_EF_C	Plan
------------	-------------------------------------	------

Projektnummer	Erstelldatum	Druckdatum	Maßstab	Format	gz	gp	Index