


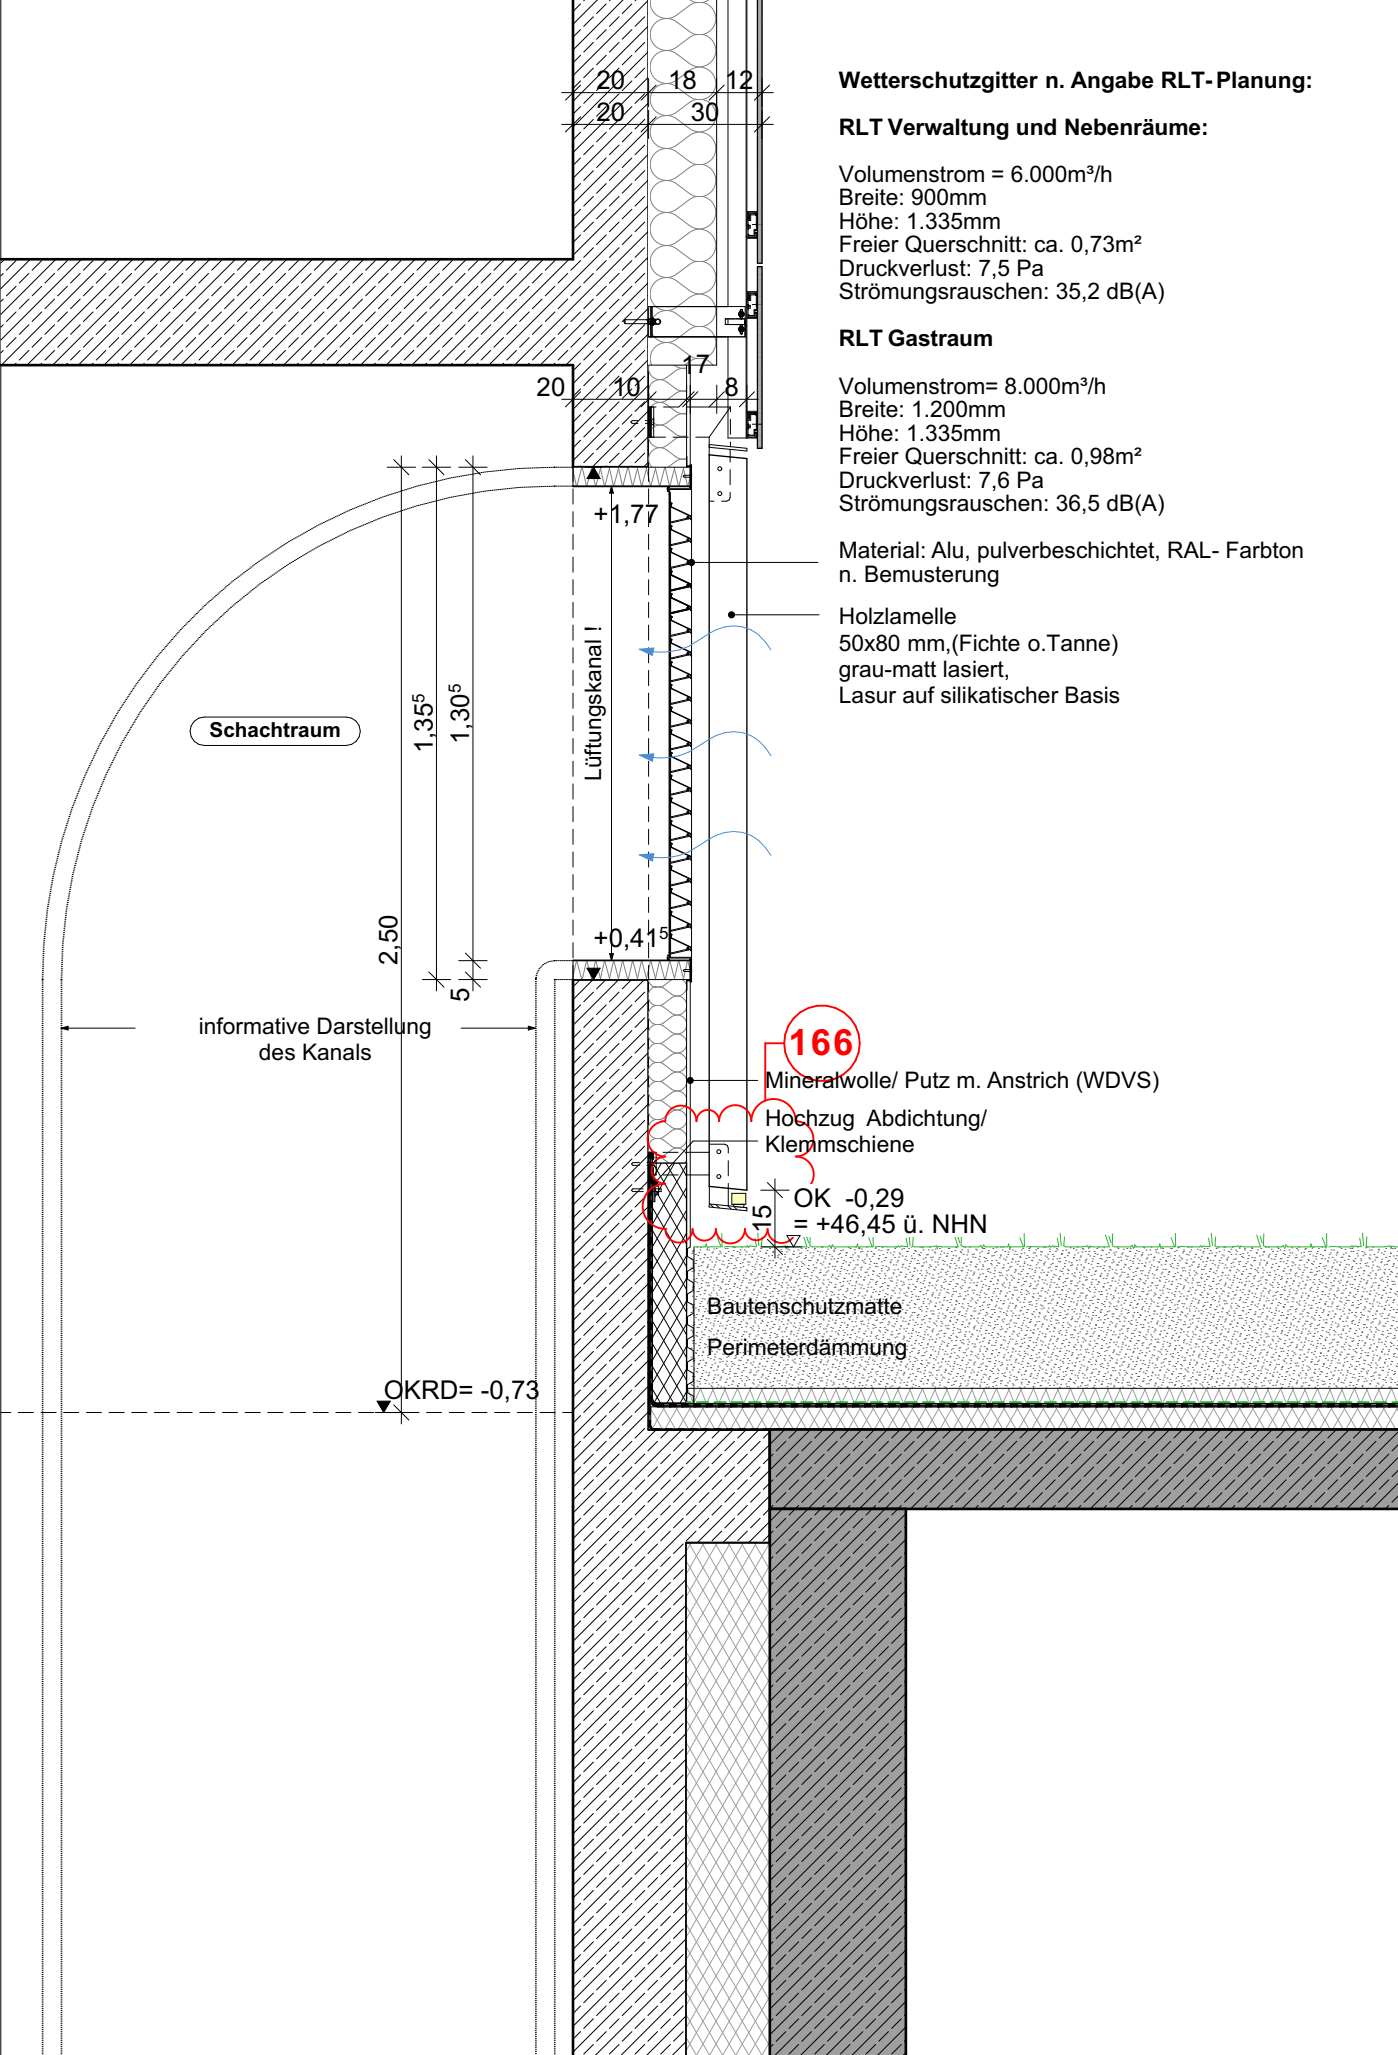

Wetterschutzgitter n. Angabe RLT- Planung:

RLT Verwaltung und Nebenräume:

Volumenstrom = 6.000m³/h
Breite: 900mm
Höhe: 1.335mm
Freier Querschnitt: ca. 0,73m²
Druckverlust: 7,5 Pa
Strömungsrauschen: 35,2 dB(A)

RLT Gastraum

Volumenstrom= 8.000m³/h
Breite: 1.200mm
Höhe: 1.335mm
Freier Querschnitt: ca. 0,98m²
Druckverlust: 7,6 Pa
Strömungsrauschen: 36,5 dB(A)

Material: Alu, pulverbeschichtet, RAL- Farbton
n. Bemusterung

Holzlamelle
50x80 mm,(Fichte o.Tanne)
grau-matt lasiert,
Lasur auf silikatischer Basis

166

Mineralwolle/ Putz m. Anstrich (WDVS)

Hochzug Abdichtung/
Klemmschiene

OK -0,29
= +46,45 ü. NHN

Bautenschutzmatte
Perimeterdämmung



Bauherr Zoo Duisburg gGmbH Mülheimer Str. 273, 47058 Duisburg tel: 0203 604 44255 Auftraggeber Mail	Generalplaner KRESINGS Generalplanungs-GmbH Lingener Str. 12, 48155 Münster tel: 0251 98778-0 info@kresings.com	Planungsgrundstück Mülheimer Str. 273, 47058 Duisburg Flurstücke: 198, 384, 385	Zooterrassen mit Savannenanlage, Zoo Duisburg			Planbezeichnung/ Plannummer DU Wetterschutzgitter Fassade Süd DUS23011_ARC_5512_5_B01_DU_E00_VA_b	Plan 5512	Index b
			Projektnr.	DUS23011	gz	Erstelldatum	23.04.2026	
			Format	420/297	M1:20	AK	Druckdatum	24.06.2026