




Teilansicht Süd 1:50

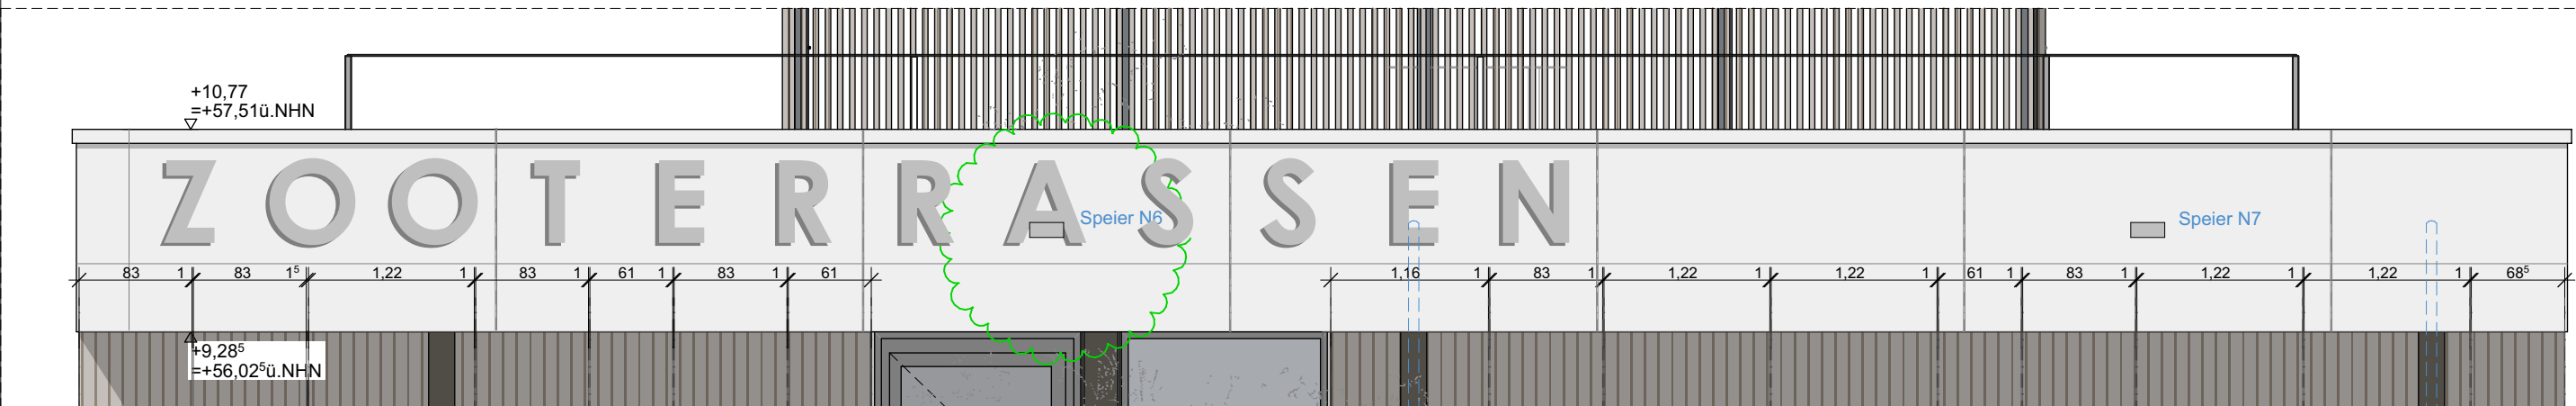

Teilansicht Ost 1:50

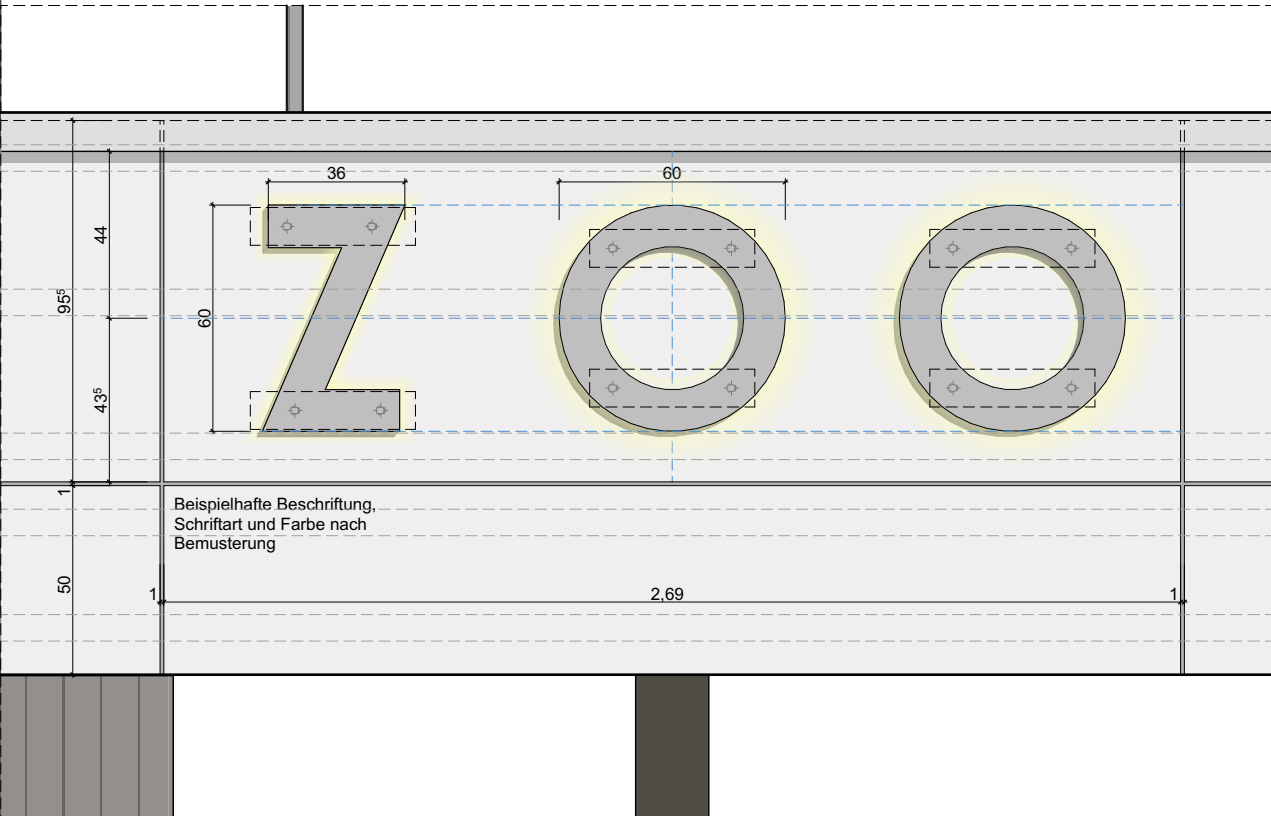

Ansicht 1:20

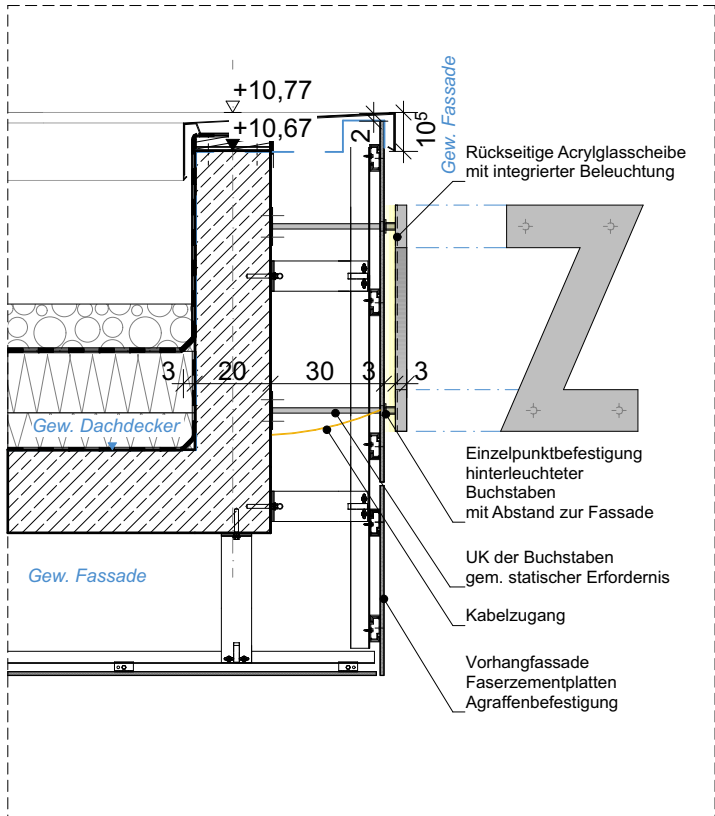

Schnitt 1:20

Bauherr Zoo Duisburg gGmbH Mülheimer Str. 273, 47058 Duisburg tel: 0203 604 44255 Auftraggeber Mail	Generalplaner KRESINGS Generalplanungs-GmbH Lingener Str. 12, 48155 Münster tel: 0251 98778-0 info@kresings.com	Planungsgrundstück Mülheimer Str. 277, 47058 Duisburg Flurstücke: 198, 384, 385	Zooterrassen mit Savannenanlage, Zoo Duisburg				Planbezeichnung/ Plannummer DU Schriftzug Fassade DUS23011_ARC_5515_5_B01_DU_D00_VA_a	Plan 5515	Index a	
			Projektnr.	DUS23011	gz	Erstelldatum 29.04.2026				
			Format	420/297M1:20, 1:50	RW	Druckdatum 14.08.2026				