


DT. 6302.2 Holzlamellenfassade offen_ Sturz

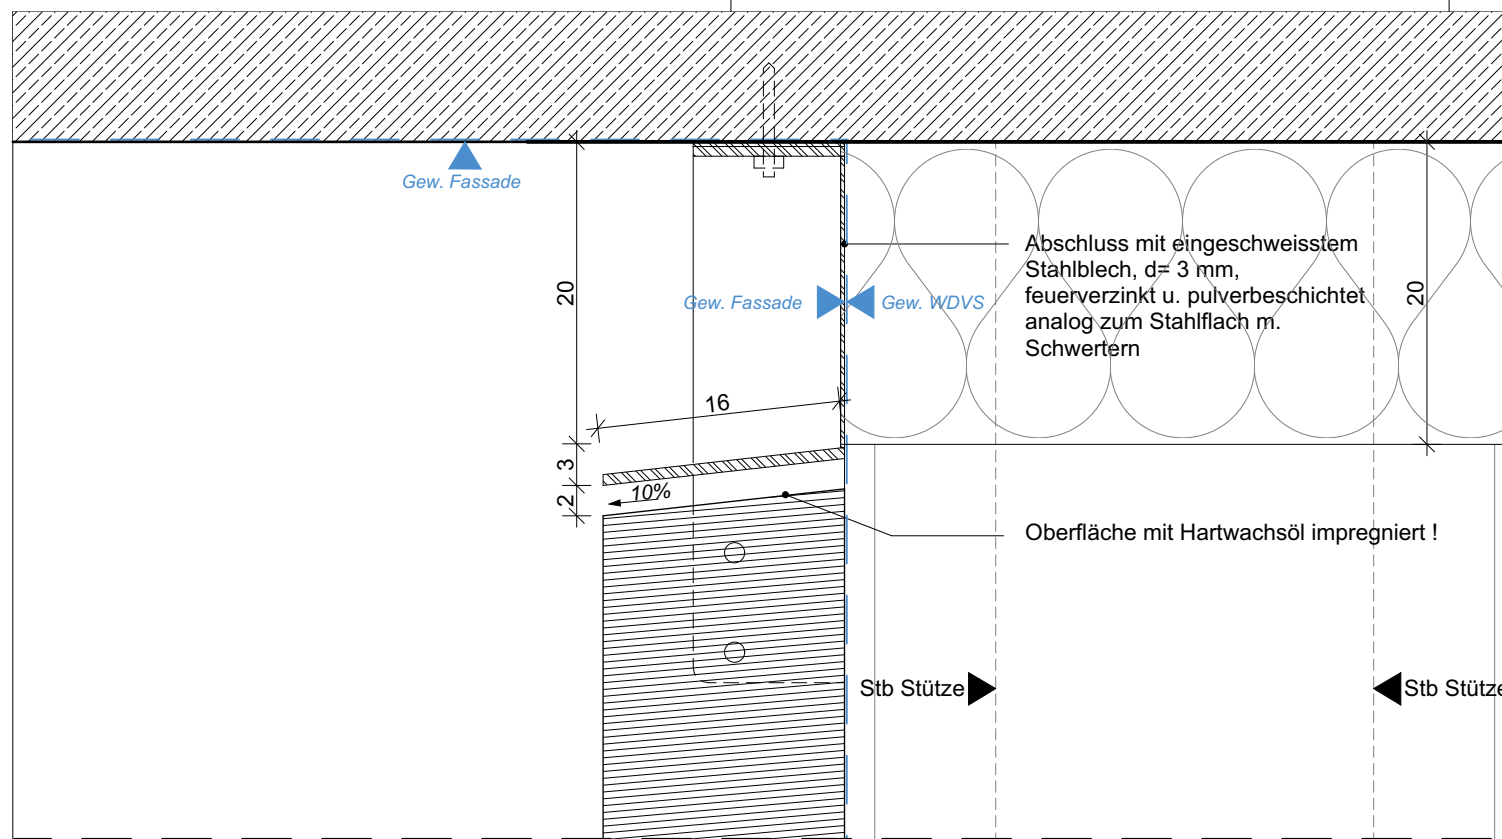

DT.6302.1 Holzlamellenfassade offen_Sockel

