


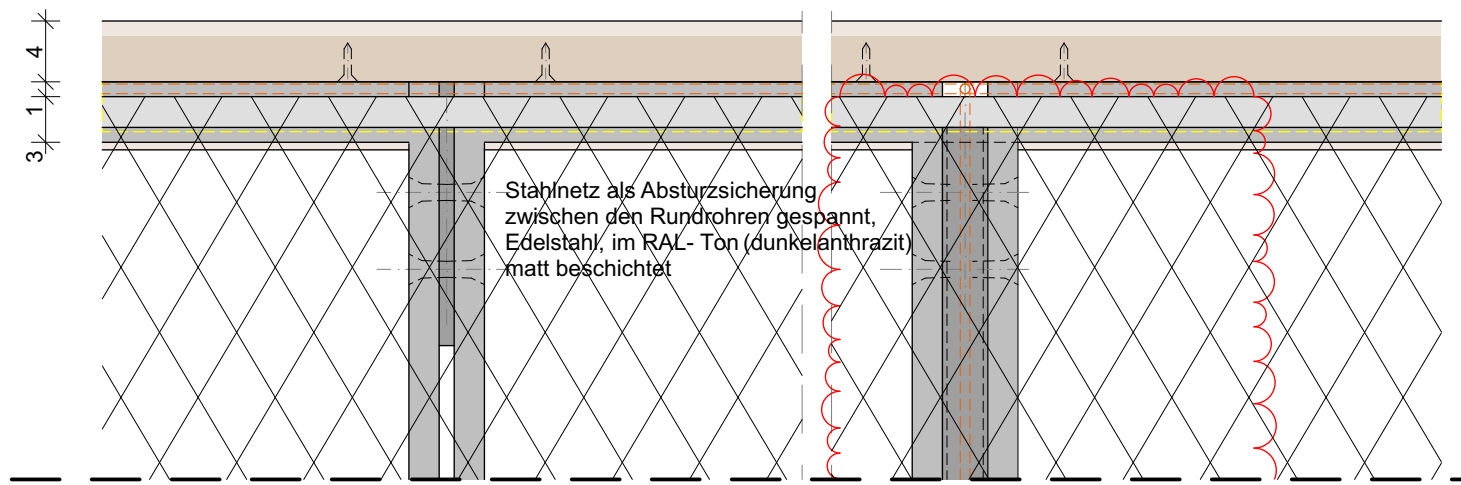


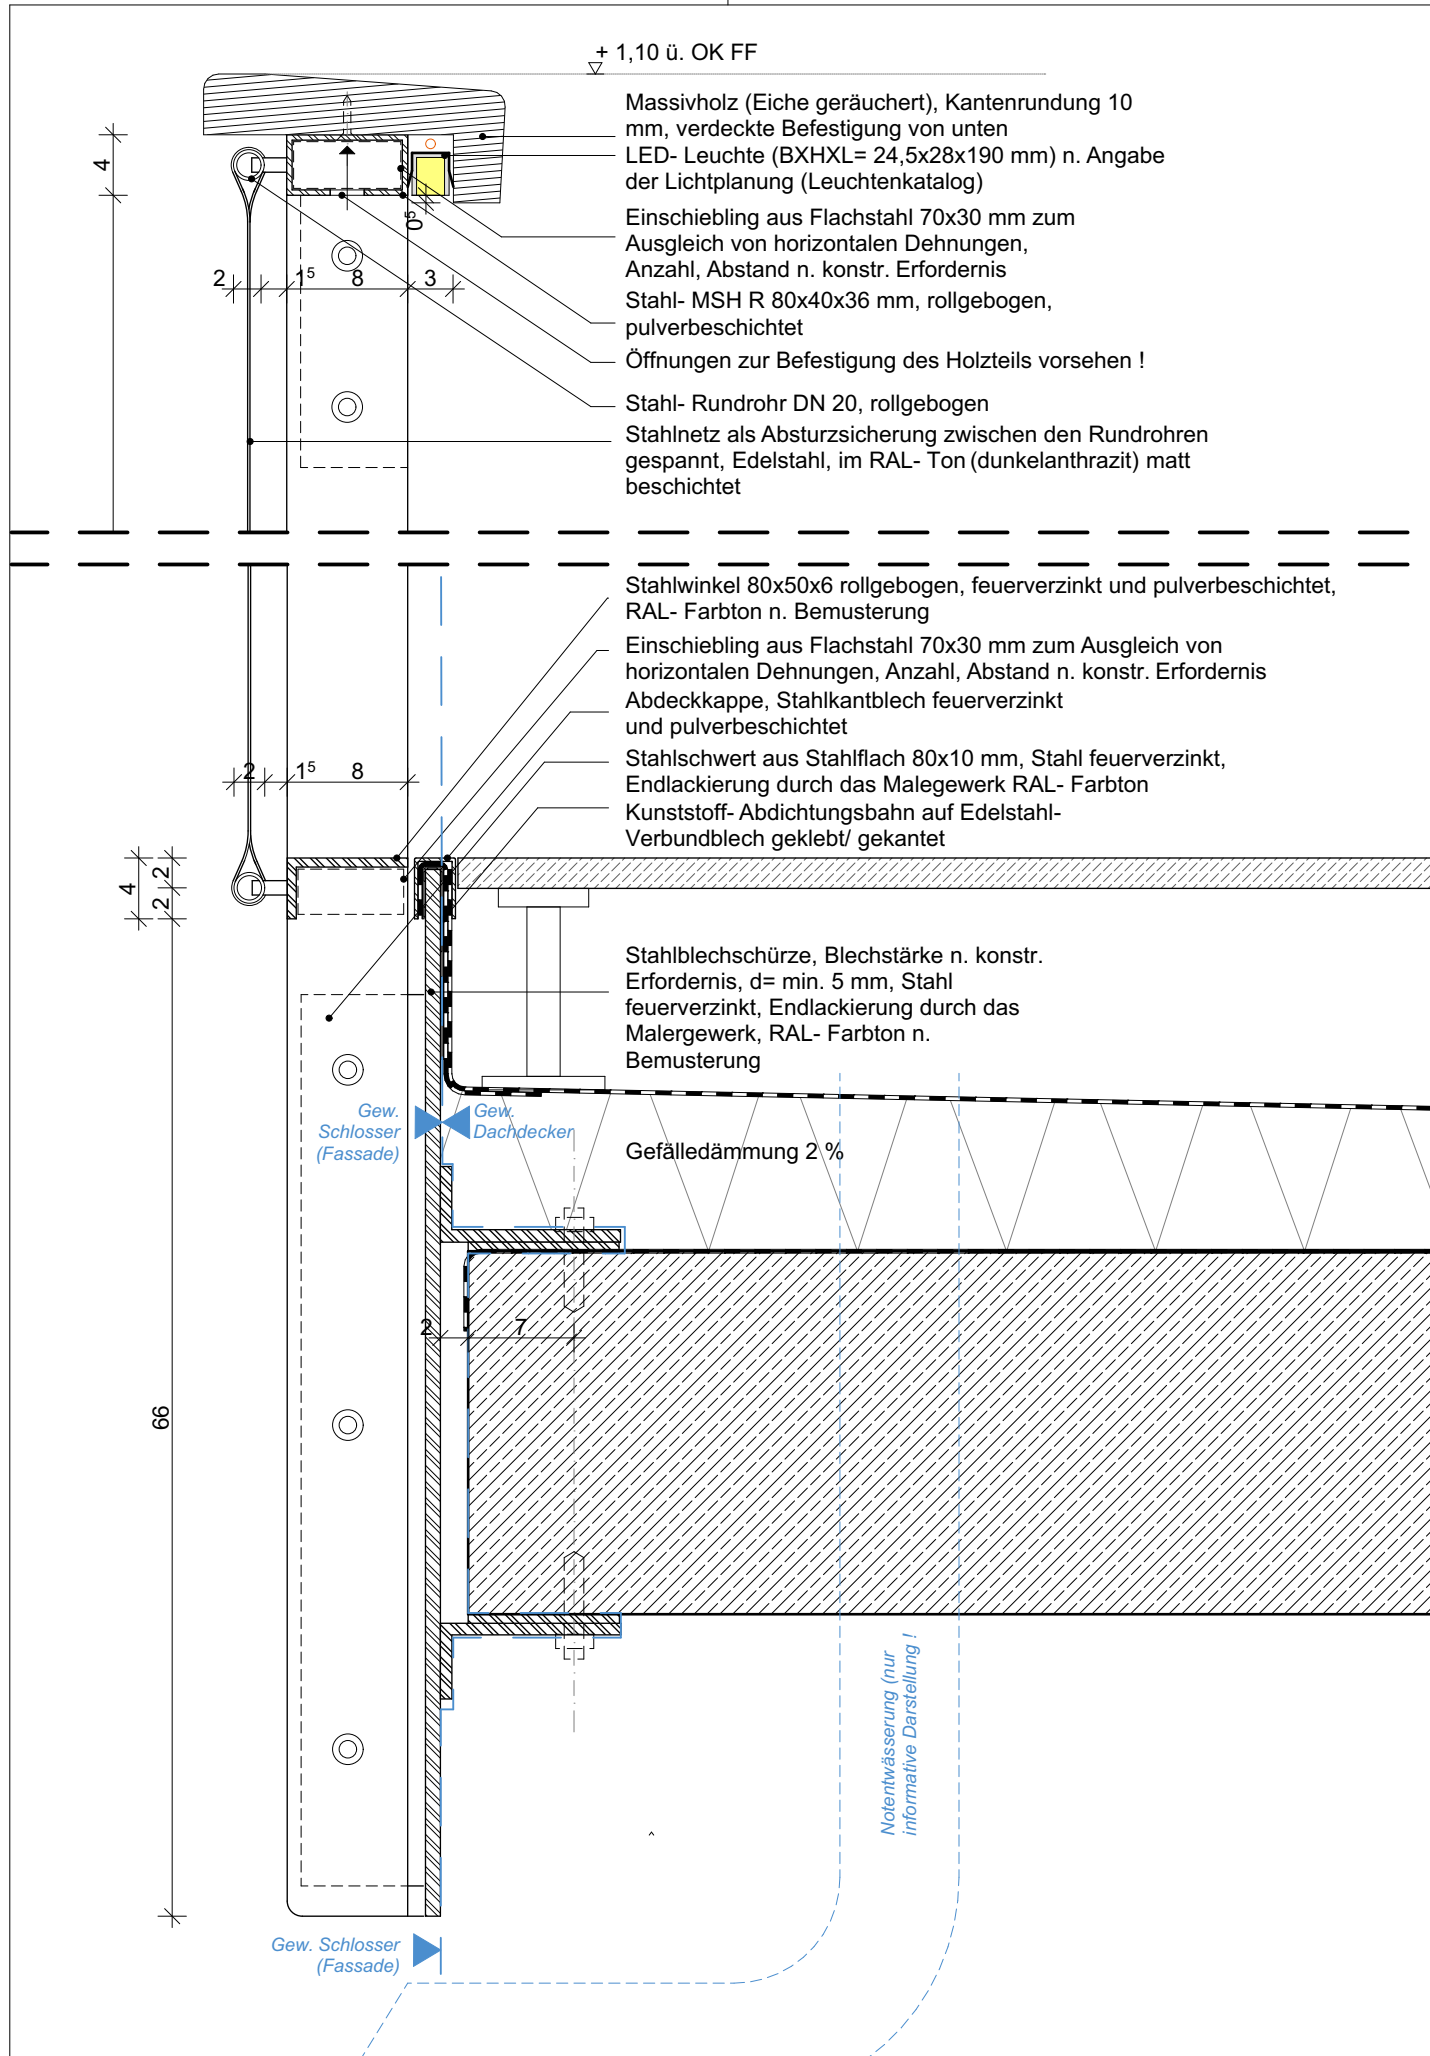

DT. 6303.2 Teilansicht

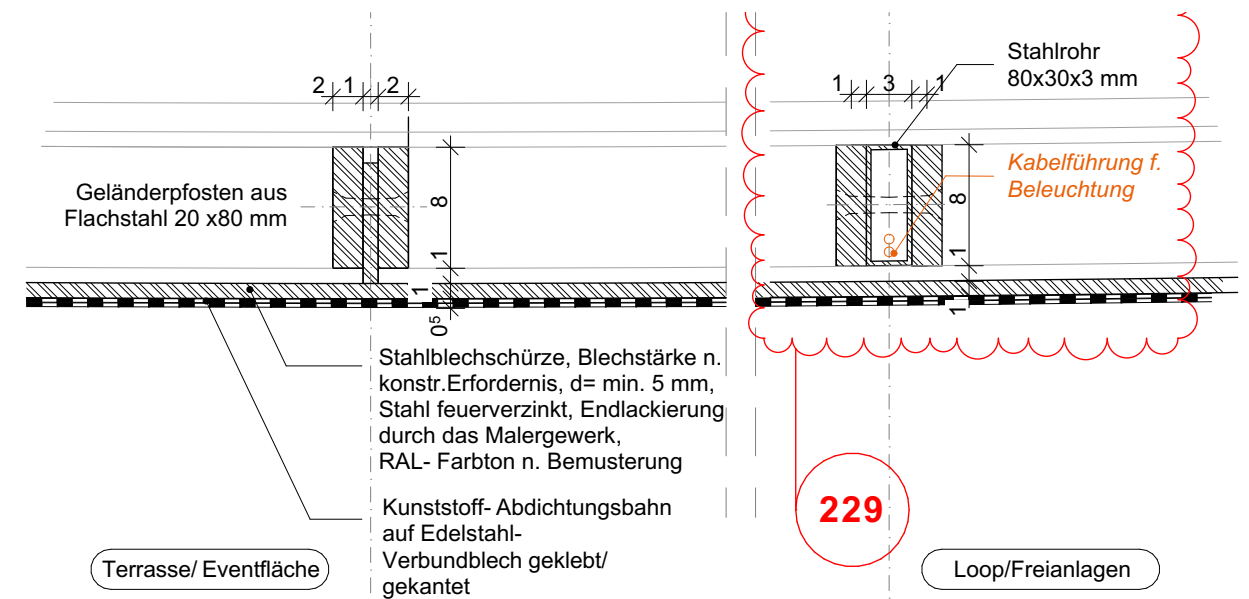

DT. 6303.1 Horizontalschnitt Fußpunkt

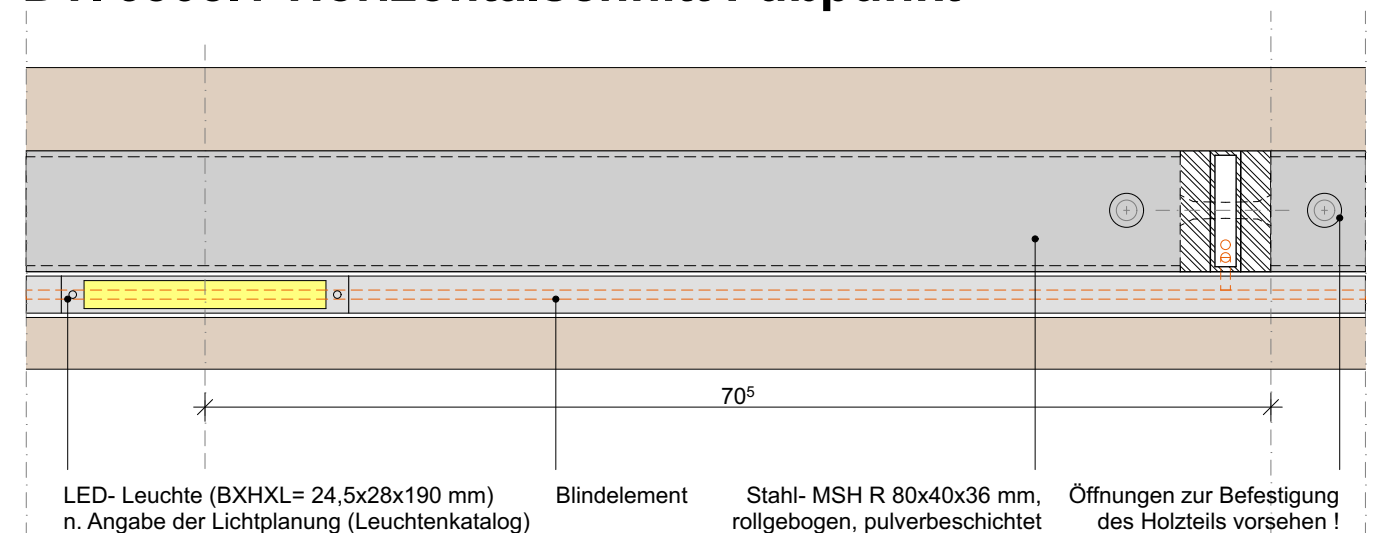

Untersicht Lampenpositionierung 1:5

Bauherr	Zoo Duisburg gGmbH	Generalplaner	KRESINGS Generalplanungs-GmbH	Planungsgrundstück	Zooterrassen mit Savannenanlage, Zoo Duisburg				Planbezeichnung/ Plannummer	Plan	Index		
	Mülheimer Str. 273, 47058 Duisburg		Lingener Str. 12, 48155 Münster		Mülheimer Str. 277, 47058 Duisburg	Projektnr.	DUS23011	gz				Erstelldatum 29.08.2025	Terrassengeländer
	tel: 0203 604 44255 Auftraggeber Mail		tel: 0251 98778-0 info@kresings.com		Flurstücke: 198, 384, 385	Format 420/297	M1:5	AK				Druckdatum 14.08.2026	DUS23011_ARC_6303_5_B01_DT_E01_EF_C