
1-flg. Aluminium-RR-Glastür

Rettungswegtür
Farben und Oberflächen:
Pulverbeschichtung, RAL-Farbton n. Bemusterung

AG Beschlagstyp/ Ausstattung:
Nutzungskategorie E (extrem)
Schloss: selbstverriegelndes Panikschloss Typ E gem. DIN EN 179, **barrierefreie** Türdrückergarnituren:
Geflügel innen: Drücker, h= 1,05 m, außen Griffstange
Material: Edelstahl matt, Fingerklemmschutz
Glas VSG innen und VSG einbruchhemmend außen, dreifach Wärmeschutzverglasung, bruchsicher,
U ≤ 1,2 W/m²K,
Durchlaufschutzmarkierung, visuell stark kontrastierend (K ≥ 0,7)

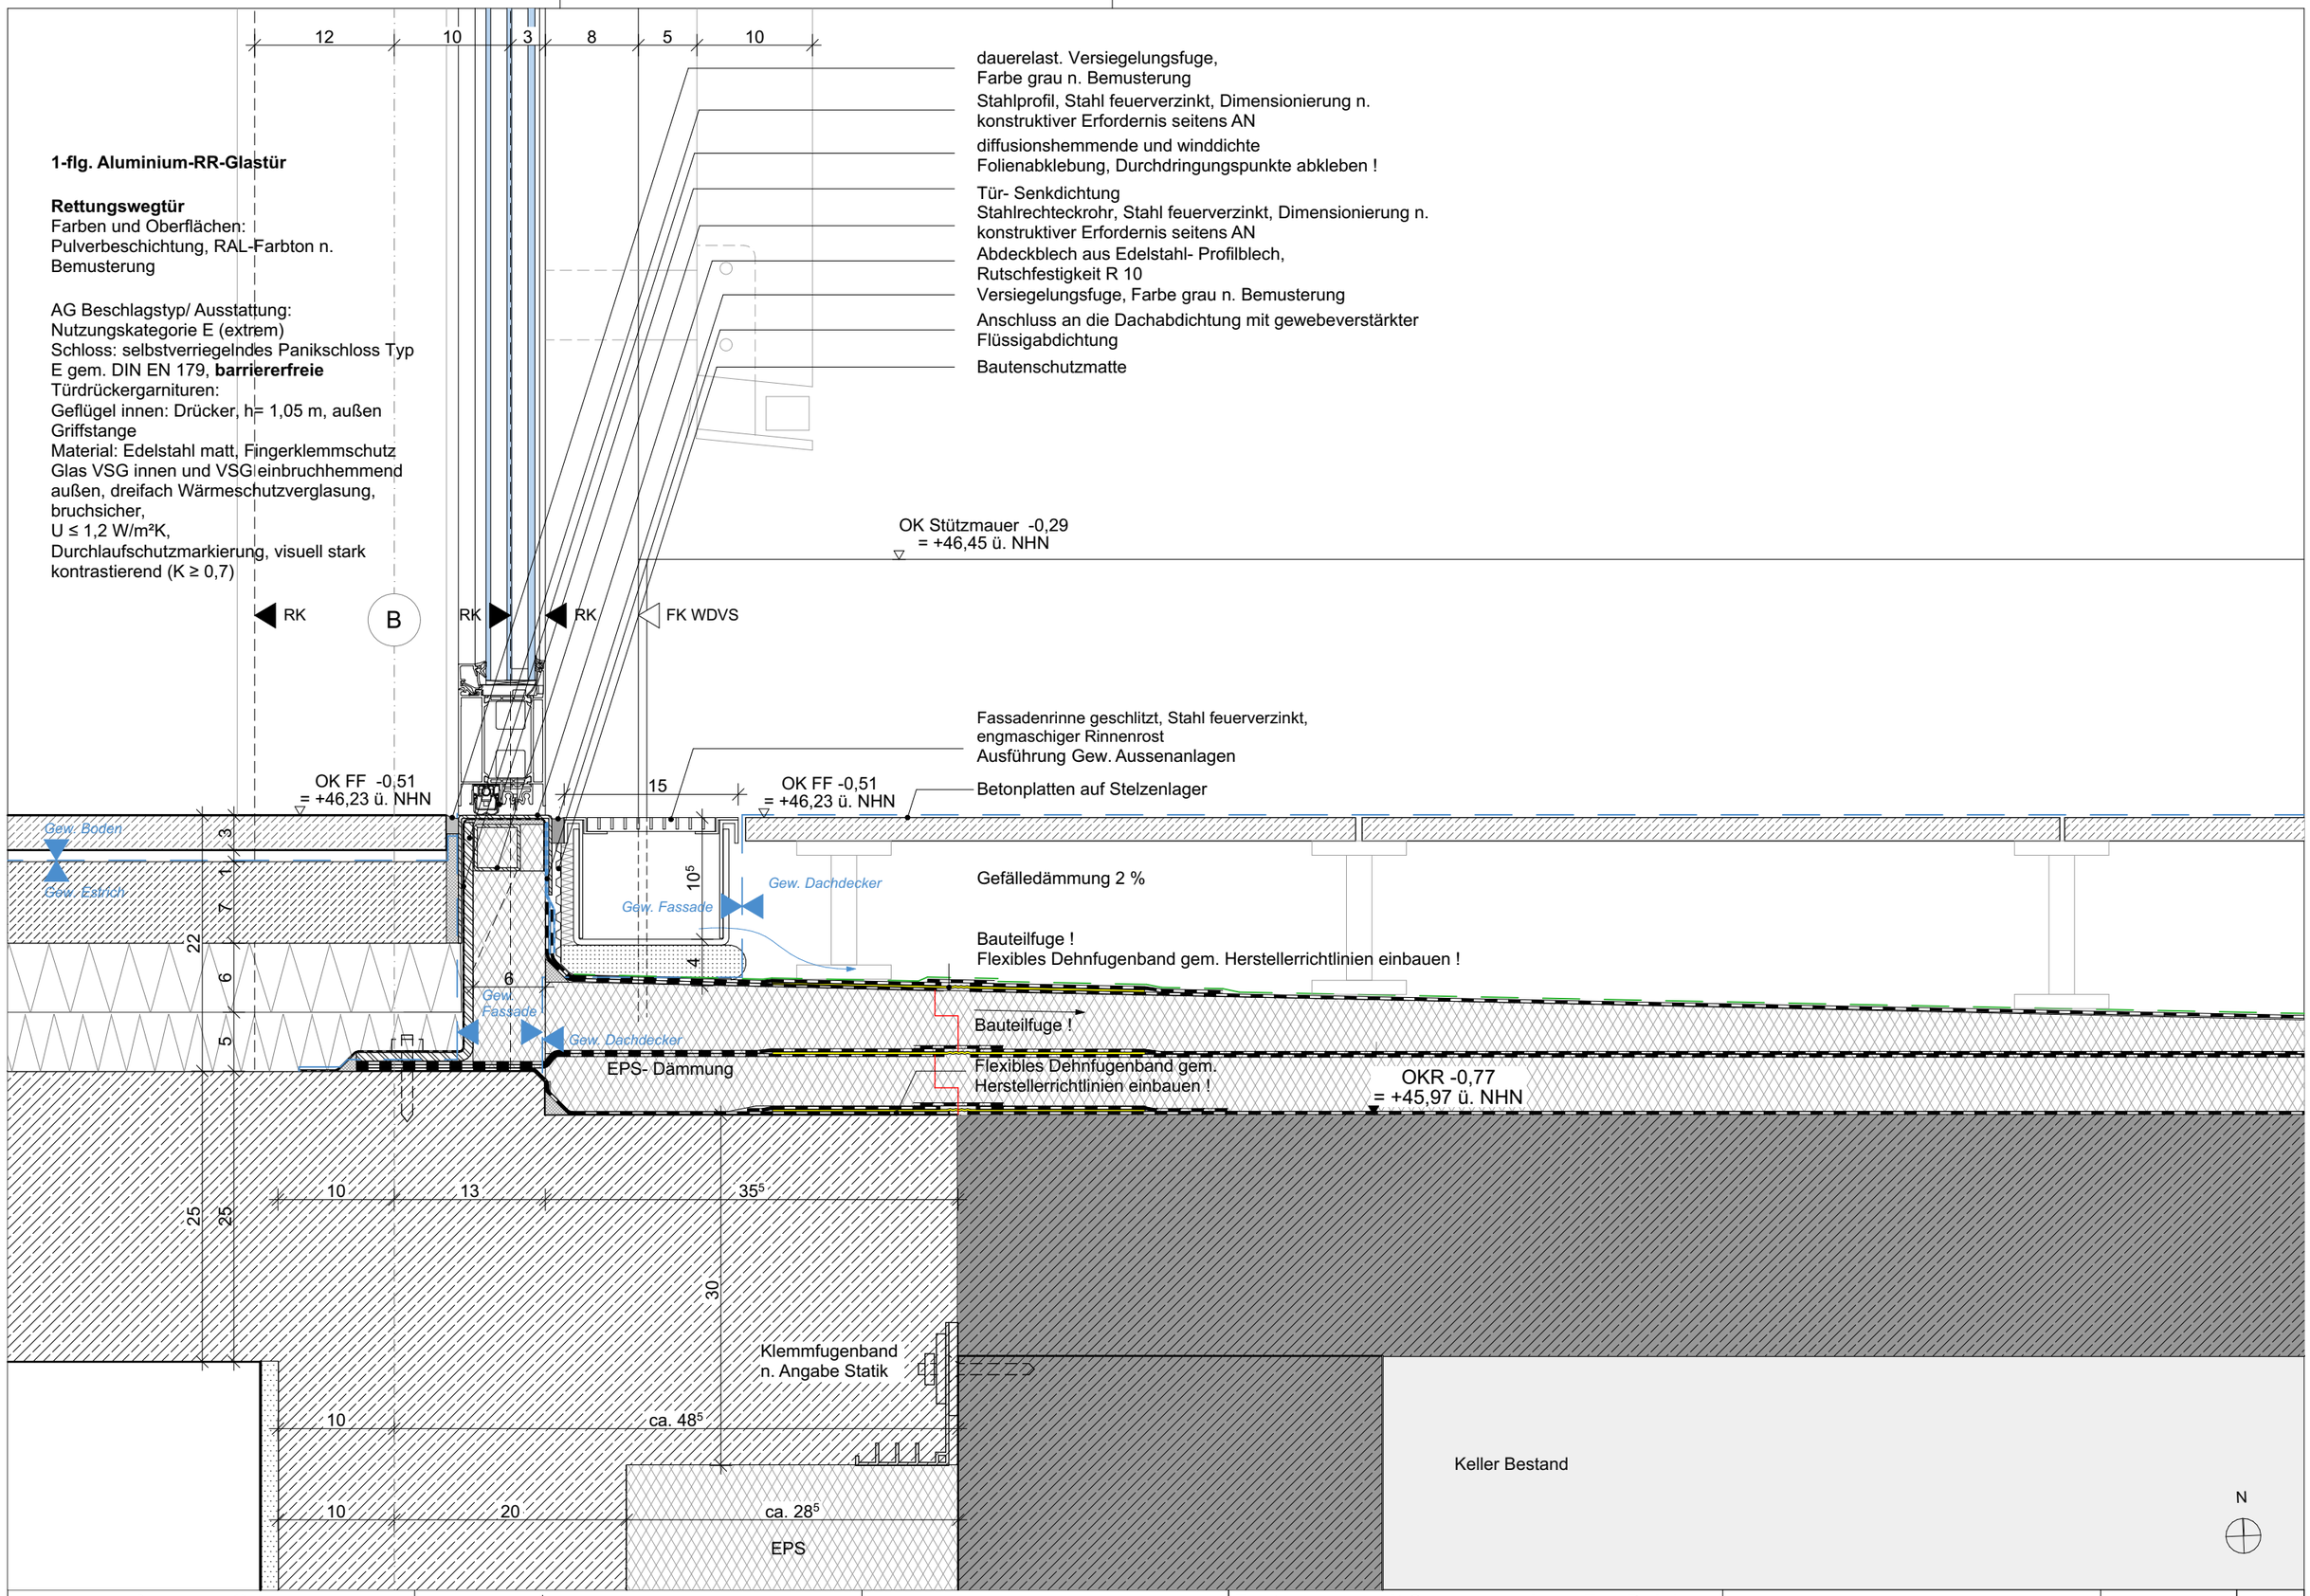

Bauherr	Zoo Duisburg gGmbH Mülheimer Str. 273, 47058 Duisburg tel: 0203 604 44255 Auftraggeber Mail	Generalplaner	KRESINGS Generalplanungs-GmbH Lingener Str. 12, 48155 Münster tel: 0251 98778-0 info@kresings.com	Planungsgrundstück Mülheimer Str. 277, 47058 Duisburg Flurstücke: 198, 384, 385	**Zooterrassen mit Savannenanlage, Zoo Duisburg** Projektnr. DUS23011 / gz / Erstelldatum 29.08.2025 Format 420/297 / M1:5 / AK / Druckdatum 07.07.2026	Planbezeichnung/ Plannummer VS Türschwelle Eingang EG. DUS23011_ARC_6320.1_5_B01_DT_E00_EF_A	Plan **6320.1**	Index A