


Horizontalschnitt im Sockelbereich

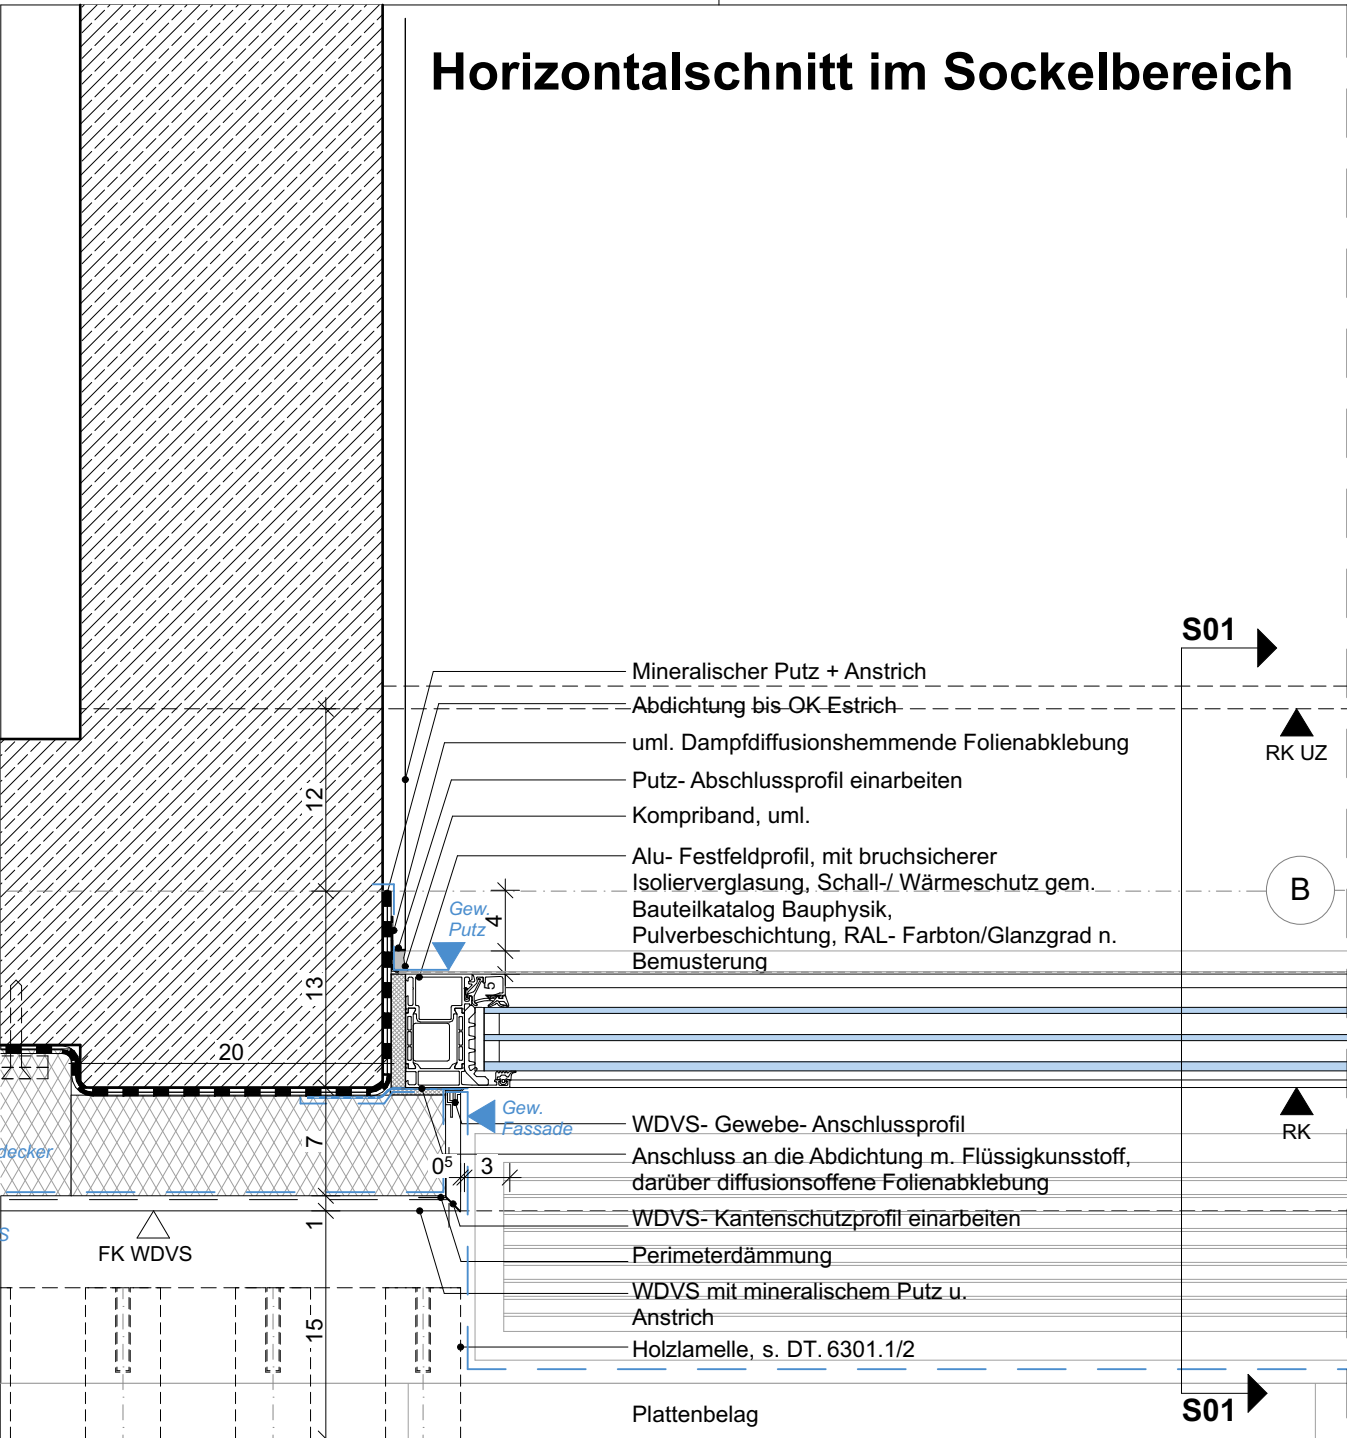

Vertikalschnitt S01 Sockel (Festfeld)

