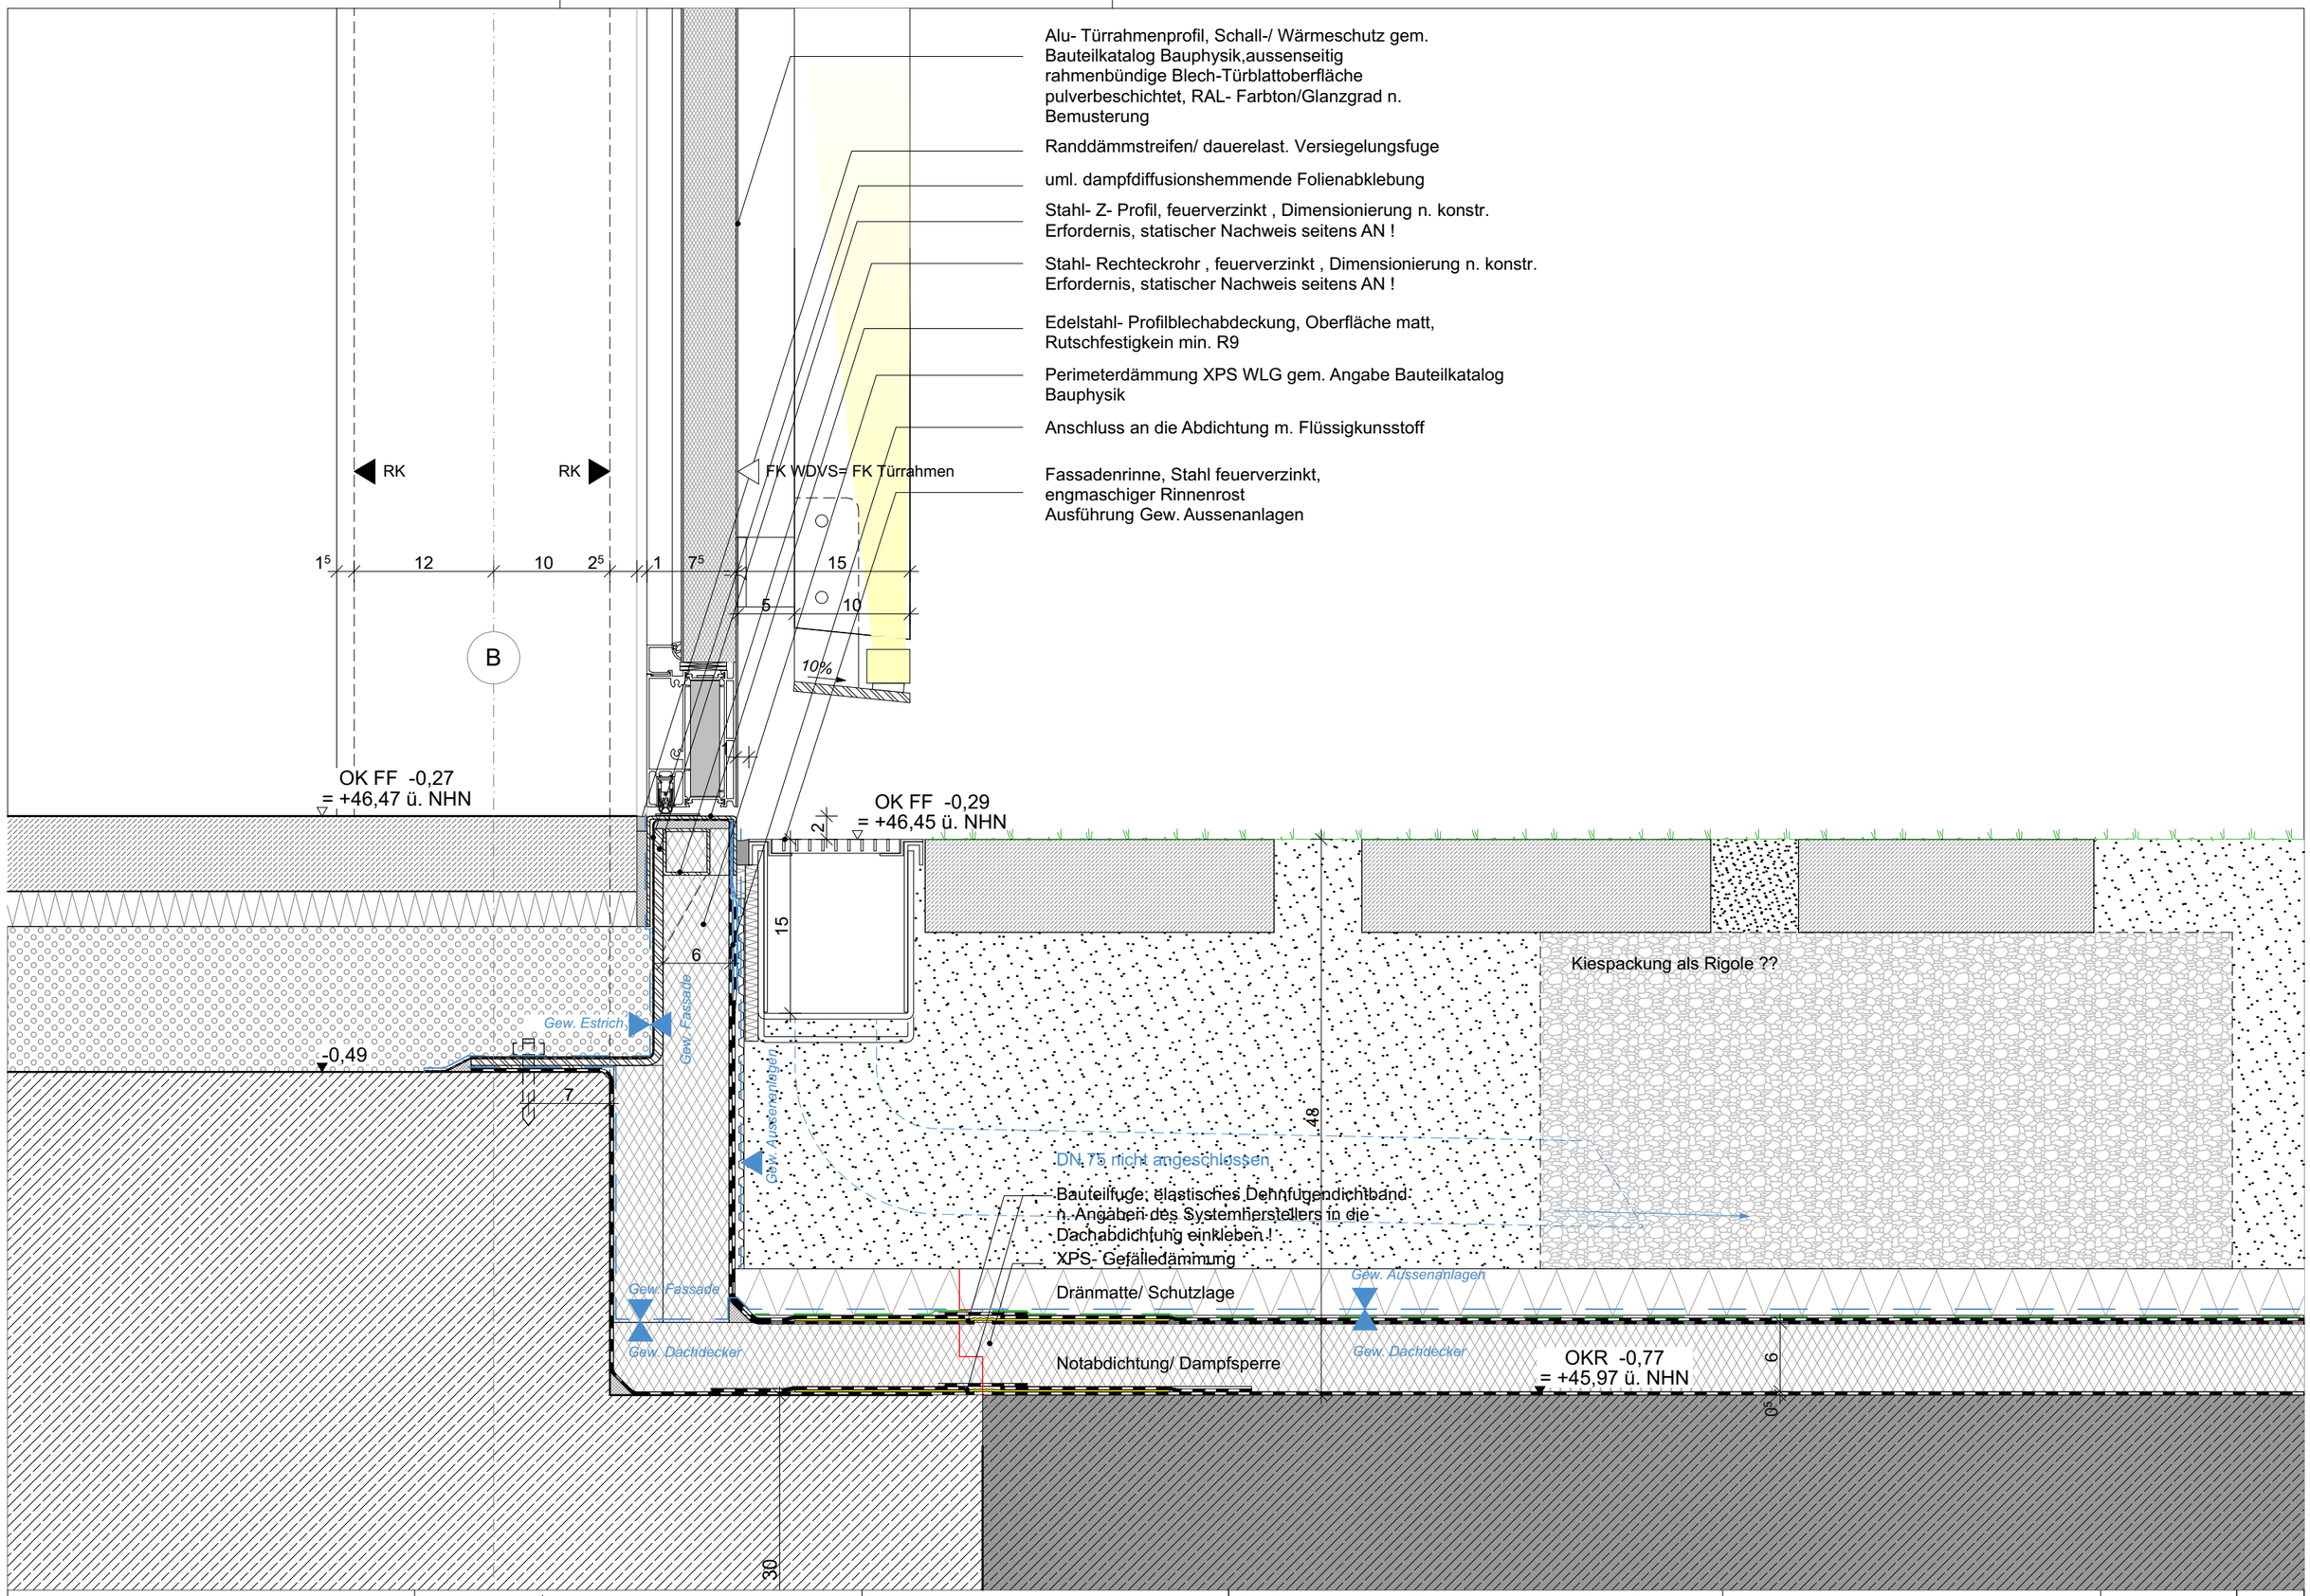


Bauherr	Zoo Duisburg gGmbH Mülheimer Str. 273, 47058 Duisburg tel: 0203 604 44255 Auftraggeber Mail	Generalplaner	KRESINGS Generalplanungs-GmbH Lingener Str. 12, 48155 Münster tel: 0251 98778-0 info@kresings.com	Planungsgrundstück	Mülheimer Str. 277, 47058 Duisburg Flurstücke: 198, 384, 385	**Zooterrassen mit Savannenanlage, Zoo Duisburg**	Projektnr. DUS23011 / gz / Erstelldatum 05.09.2025 Format 420/297 M1:5 / AK / Druckdatum 07.07.2026
Planbezeichnung/ Plannummer	VS Türschwelle Tapetentür EG. (NA) DUS23011_ARC_6321.1_5_B01_DT_E00_EF_A	Plan	**6321.1**	Index	A		