
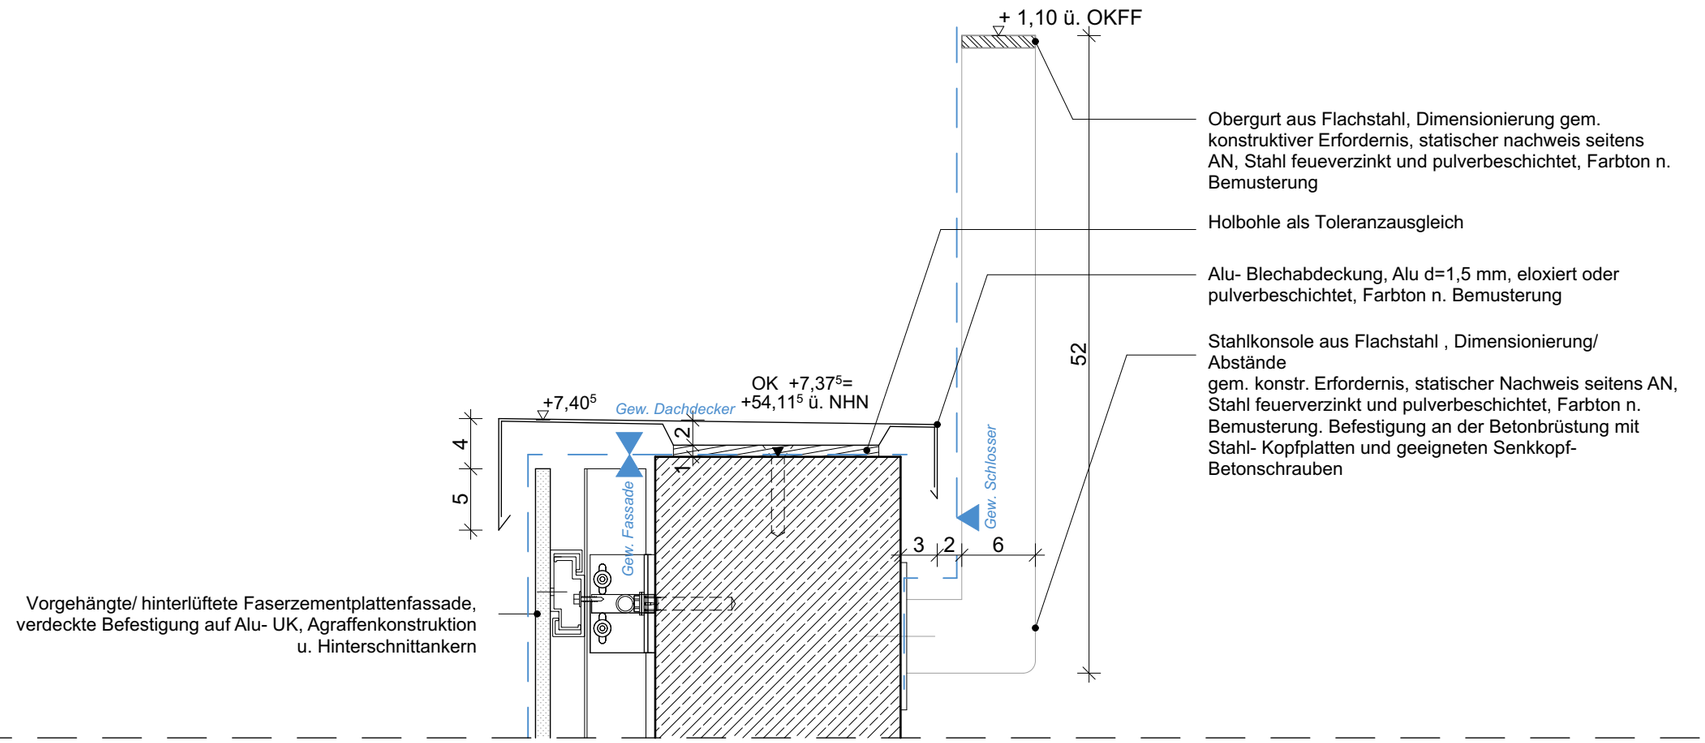


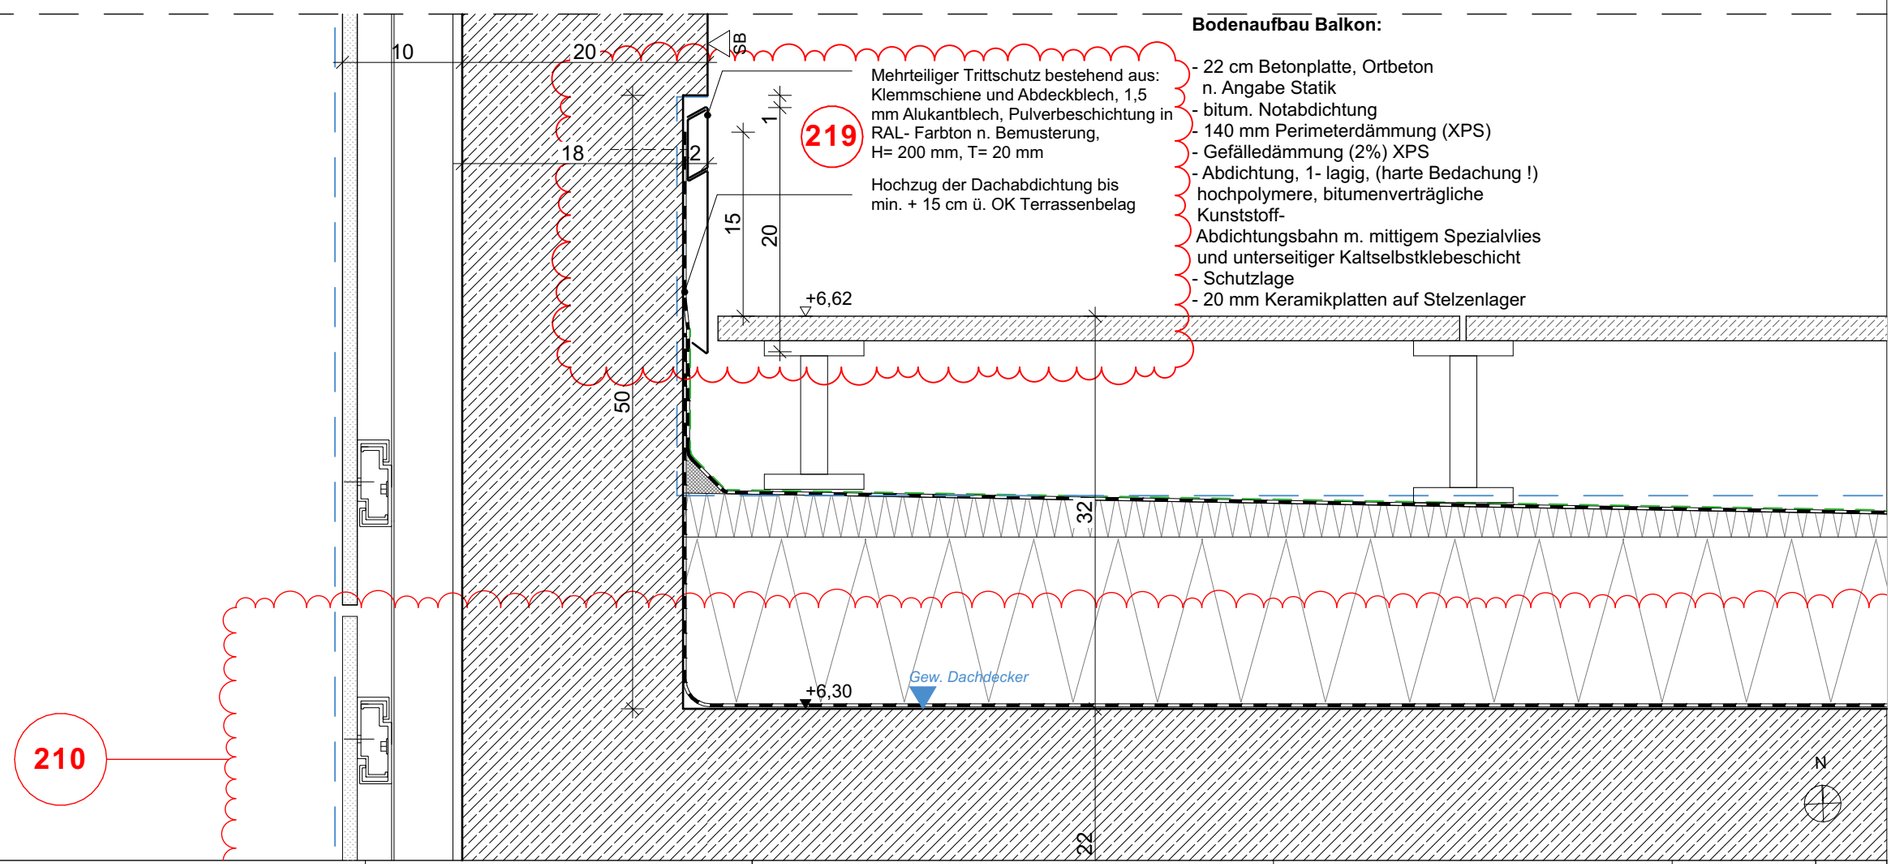

Bodenaufbau Balkon:

- 22 cm Betonplatte, Ortbeton n. Angabe Statik
- bitum. Notabdichtung
- 140 mm Perimeterdämmung (XPS)
- Gefälledämmung (2%) XPS
- Abdichtung, 1- lagig, (harte Bedachung !) hochpolymere, bitumenverträgliche Kunststoff-Abdichtungsbahn m. mittigem Spezialvlies und unterseitiger Kaltselbstklebeschicht
- Schutzlage
- 20 mm Keramikplatten auf Stelzenlager

Bauherr	Zoo Duisburg gGmbH Mülheimer Str. 273, 47058 Duisburg tel: 0203 604 44255 Auftraggeber Mail	Generalplaner	KRESINGS Generalplanungs-GmbH Lingener Str. 12, 48155 Münster tel: 0251 98778-0 info@kresings.com	Planungsgrundstück	Mülheimer Str. 277, 47058 Duisburg Flurstücke: 198, 384, 385	**Zooterrassen mit Savannenanlage, Zoo Duisburg**	Projektnr. DUS23011 / gz / Erstelldatum 06.02.2026 Format 420/297 M1:5 / AK / Druckdatum 14.08.2026
Planbezeichnung/ Plannummer	VS Balkonbrüstung 2. OG. DUS23011_ARC_6325_5_B01_DT_E02_EF_B	Plan	**6325**	Index	B		