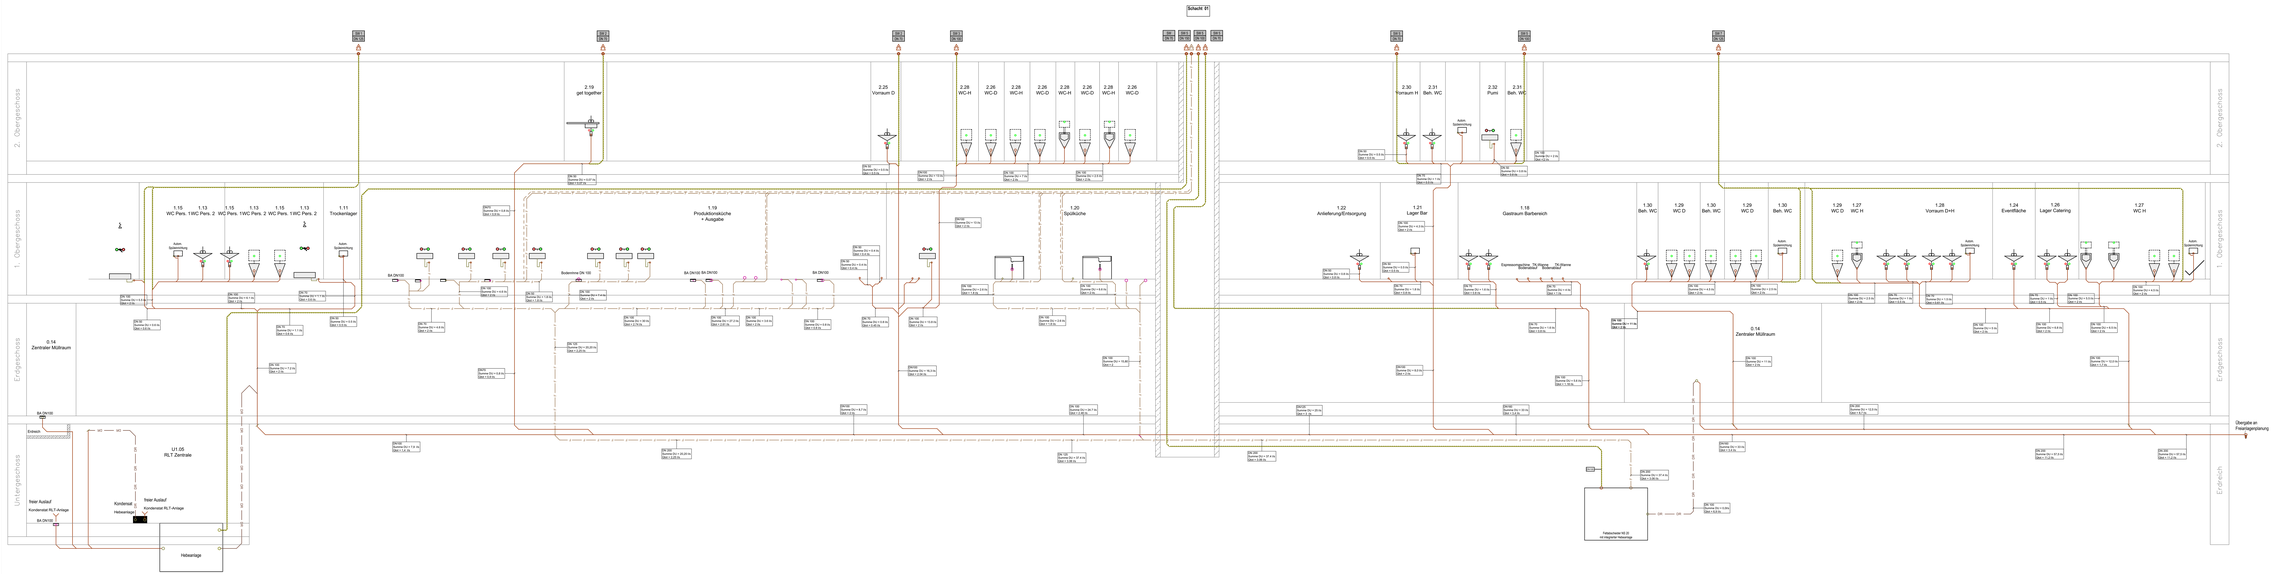


LEGENDE SANITÄR

ROHRLEITUNGEN

Symbol	Bezeichnung	Symbol	Bezeichnung
	(SW) Schmutzwasser		(SWE) Schmutzwasserentlüftung
	Schmutzwasser Grundleitung	DS	Schmutzwasser Druckleitung
	Kondensat		

OBJEKTE/ARMATUREN

Symbol	Bezeichnung	Symbol	Bezeichnung
	Absperrventil	BA	Bodenablauf
	Rückschlagklappe	RO	Reinigungsöffnung
	Pumpe		

SANITÄRGEGENSTÄNDE

SCHEMA	GRUNDRISS	BESCHREIBUNG	SCHEMA	GRUNDRISS	BESCHREIBUNG
		Waschmaschine			Spülmaschine
		Dusche (allgemein) Duschtasse oder gefließte Dusche	DxO		Badewanne
		Waschtisch			Ausgussbecken
		Urinal			WC
		Kücheninsel			Bidet
		Spülstation			Durchlauferhitzer

Index	Ausgabe Datum	Ausgabe Name
0	18.05.2026	Planerstellung

Übersicht



Flur: 198, 384, 385
Gemarkung: Duisburg

±0,00 entspricht +46,74 über NHN (DHHN2016)

Phase	AUSFÜHRUNGSPLANUNG
Projekt	Zooterrassen mit Savannenanlage Zoo Duisburg - Neubau der Zooterrassen mit Savannenanlage Mülheimer Str. 277, 47058 Duisburg
Bauherr	Zoo Duisburg gGmbH Mülheimer Str. 273,47058 Duisburg 0203 604 44255
Generalplaner	KRESINGS Generalplanungs-GmbH Lingener Str. 12, 48155 Münster 0251 98778-0 info@kresings.com
Fachplaner	AUPERS INGENIEURE GmbH beraten und planen Feldstiege 56, 48161 Münster 02533 57630-0 info@aupers-ing.de
Planbezeichnung	Strangschema Schmutzwasser
Plannummer	DUS23011_SAN_2101_5_B01_SC_XXX_EF_0 Plan

Projektnummer	Erstelldatum	Druckdatum	Maßstab	Format	gz	gp	Index
DUS23011	18.05.2026	01.06.2026	1:50	750x 1920	AK	SN	0