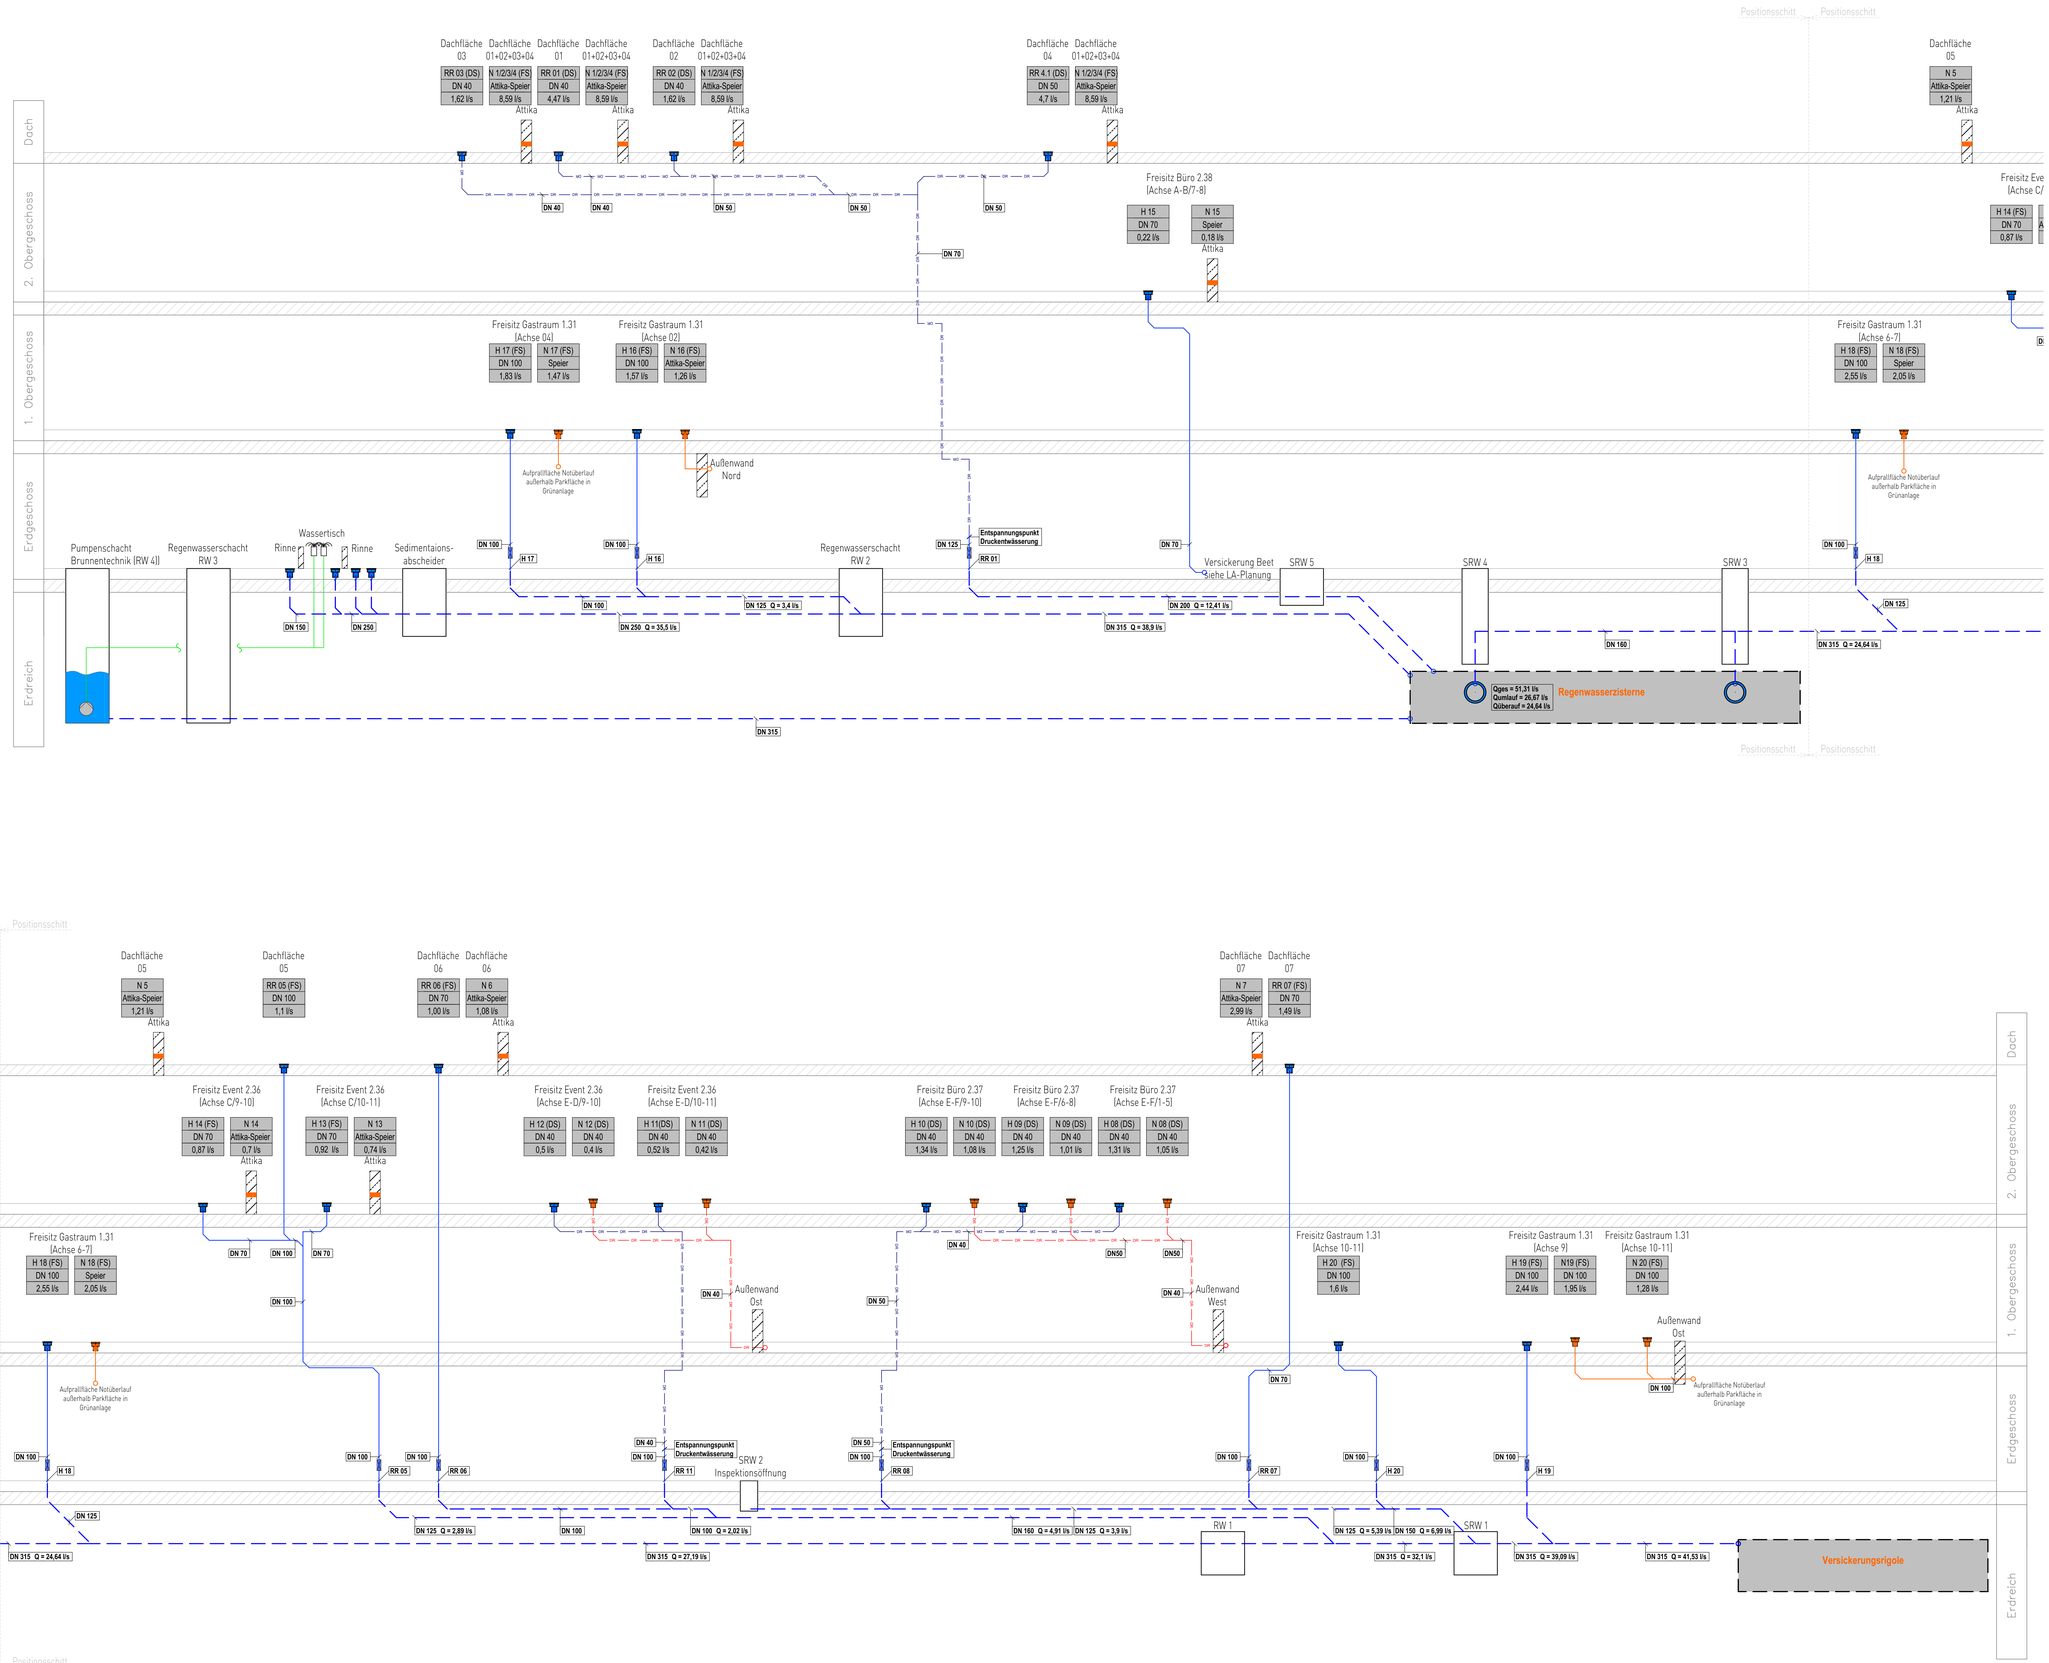


LEGENDE REGENWASSER

ROHRLEITUNG


- Regenwasser
- Regenwasser - Notentwässerung
- Regenwasser - belastet
- Regenwasser - Grundleitung
- Regenwasser - Druckleitung
- Regenwasser - Notentwässerung Druckleitung
- Regenwassernutzung

ARMATUREN

- Flachdachablauf
- Flachdachablauf - NOT
- Attika-Speier
- Revisionöffnung

Index	Ausgabe Datum	Ausgabe Name
0	18.05.2026	Planerstellung

Übersicht

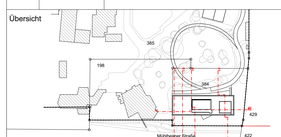

Flur: 198, 384, 385
Gemarkung: Duisburg

±0,00 entspricht +46,74 über NHN (DHHN2016)

Phase: AUSFÜHRUNGSPLANUNG

Projekt: **Zooterrassen mit Savannenanlage**
Zoo Duisburg - Neubau der Zooterrassen mit Savannenanlage
Mülheimer Str. 277,
47058 Duisburg

Bauherr: Zoo Duisburg gGmbH
Mülheimer Str. 273,47058 Duisburg
0203 604 44255

Generalplaner: KRESINGS Generalplanungs-GmbH
Lingener Str. 12, 48155 Münster
0251 98778-0
info@kresings.com

Fachplaner: AUPERS INGENIEURE GmbH
beraten und planen
Feldstiege 56, 48161 Münster
02533 57630-0
info@aupers-ing.de

AUPERS INGENIEURE
beraten und planen
AUPERS INGENIEURE GmbH
Feldstiege 56
48161 Münster
T +49 2533 57 630 - 0
F +49 2533 57 630-10
info@aupers-ing.de

Planbezeichnung: Strangschema Regenwasser

Plannummer: **DUS23011_SAN_2102_5_B01_SC_XXX_EF_0** Plan 2102

Projektnummer	Erstelldatum	Druckdatum	Maßstab	Format	gz	gp	Index
DUS23011	18.05.2026	01.06.2026	o.M.	A0	BS	BS	0