




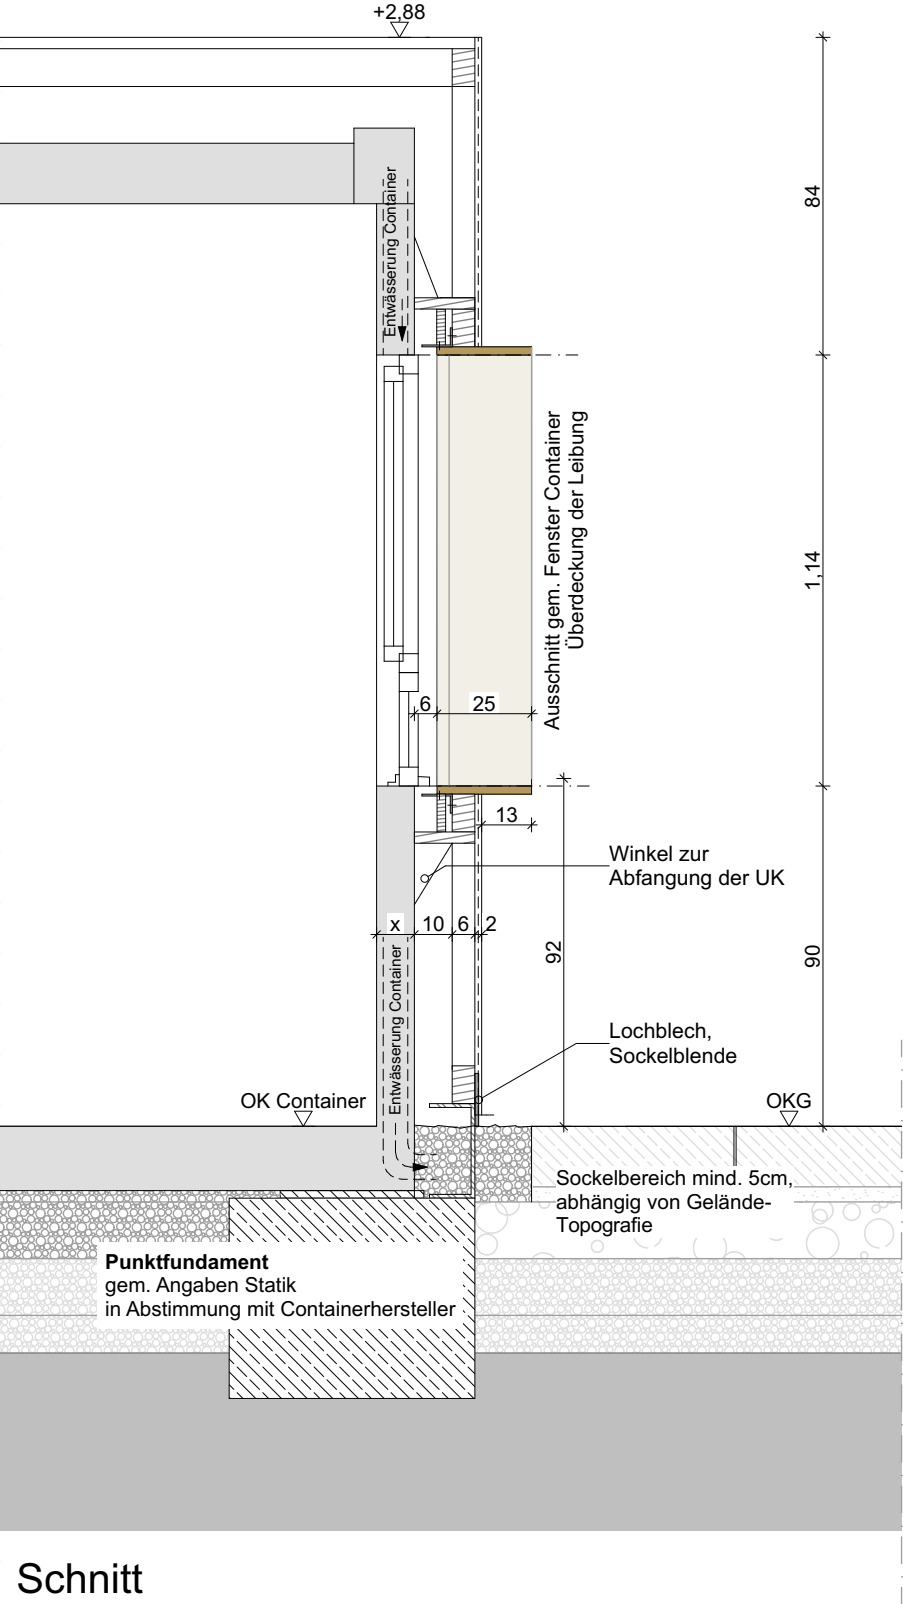

Schnitt

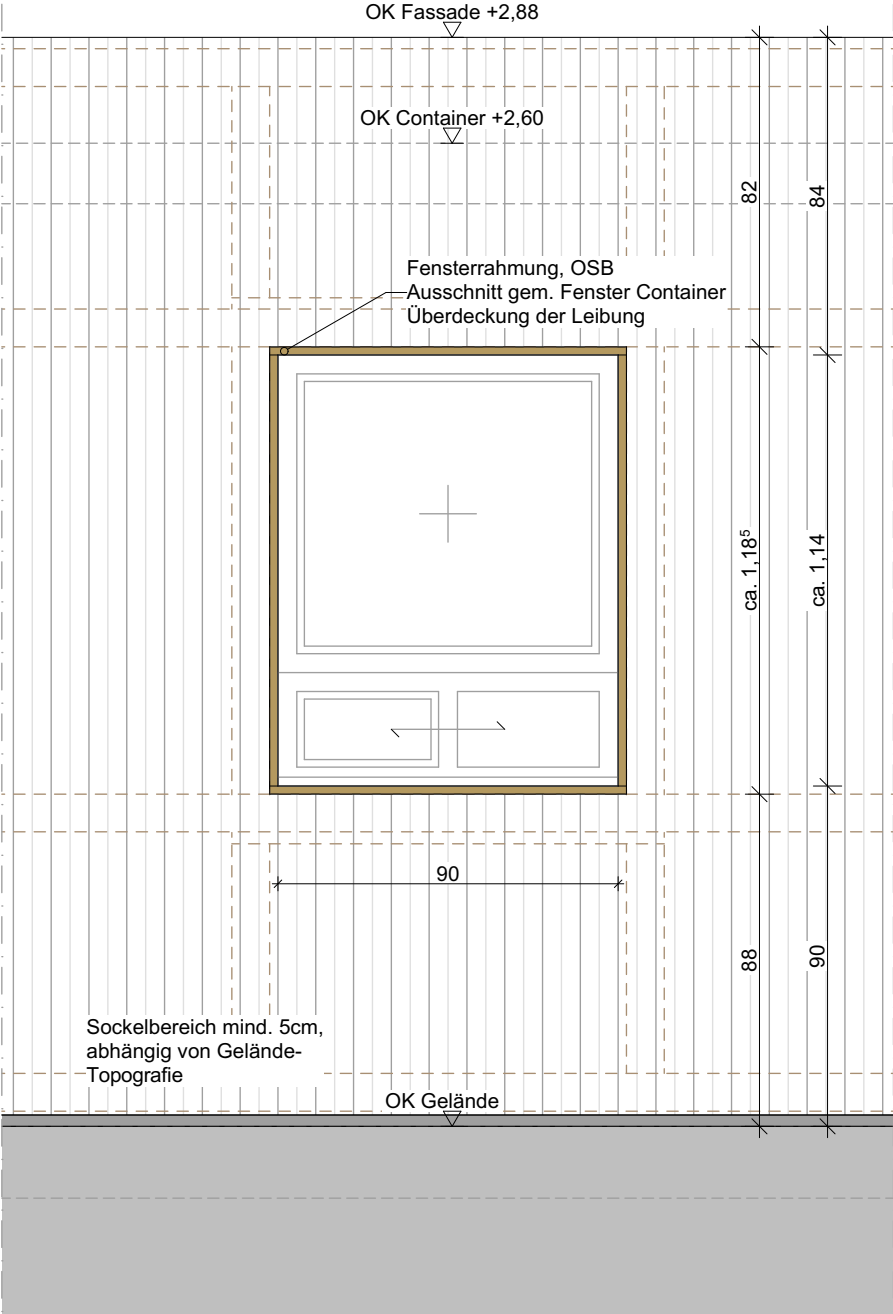

Ansicht

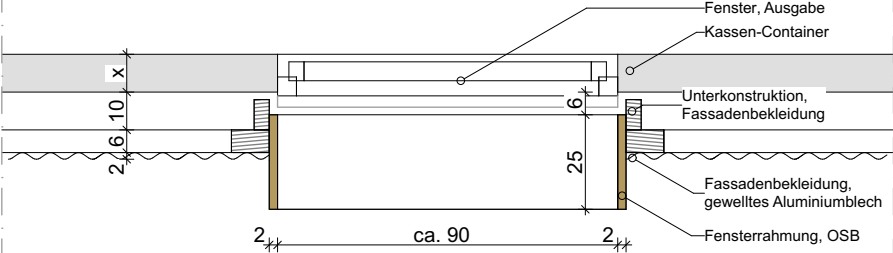

Grundriss

INDEX		ÄNDERUNGEN / ERGÄNZUNGEN		DATUM		GEZ.			
BAUHERR*IN:		Wirtschaftsbetriebe DUISBURG WBD-Wirtschaftsbetriebe Duisburg Schifferstraße 190, 47059 Duisburg 0203 / 283-2674 t.potermann@wb-Duisburg.de		BAUVORHABEN: Eingangspavillon Duisburg Neuplanung eines Pavillons als Eingang für die IGA 2027 am Standort Duisburg				PROJEKT-NR.: 23299	
ARCHITEKT:		DRUSCHKE NXT Druschke NxT Architektur GmbH BDA Mülheimer Straße 43, 47058 Duisburg +49 (0)203 60012600 mail@druschke-nxt.de		AUSFÜHRUNGSPLANUNG				PLAN-NR.: DT.A.501	
		STAND: 30.06.2026							
						A		GEZ: SD	
								M1:20	
								INDEX: VA	