




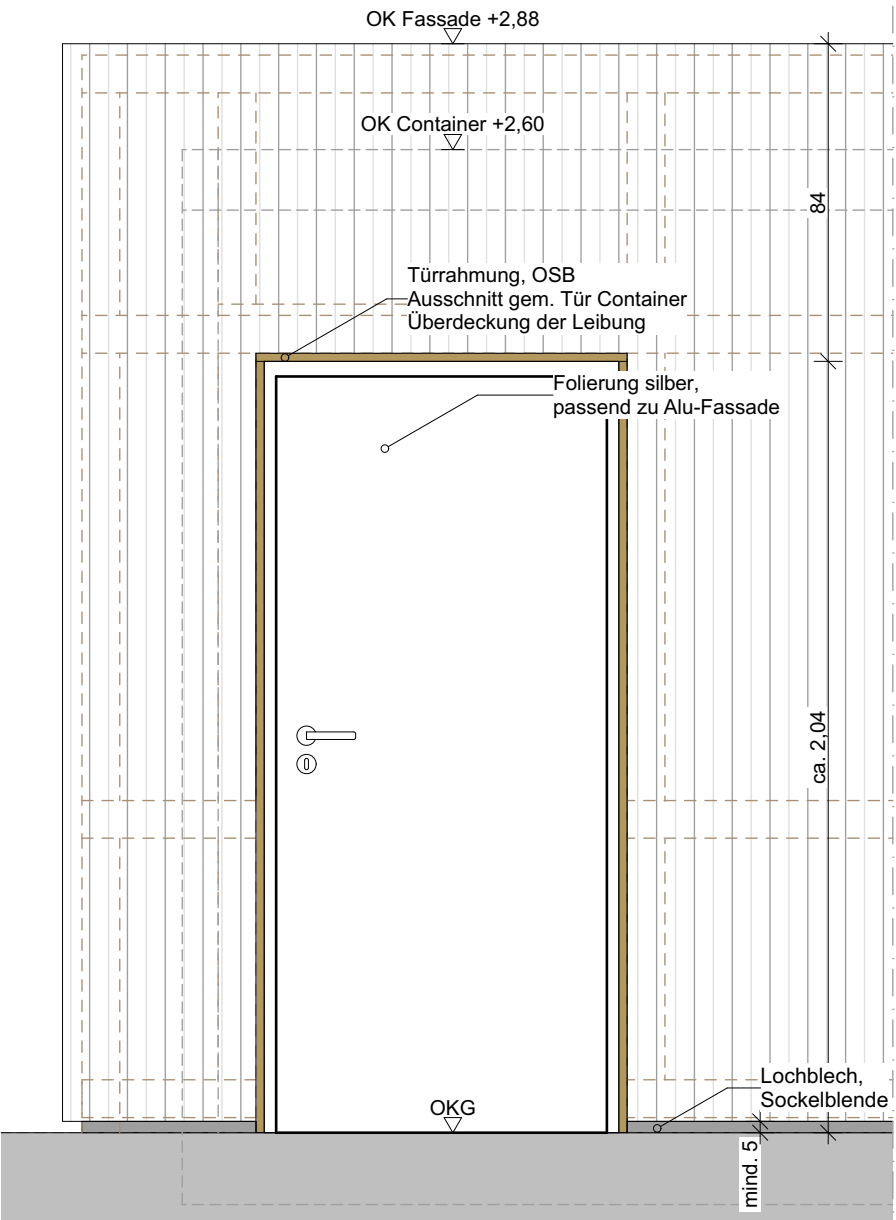


Ansicht

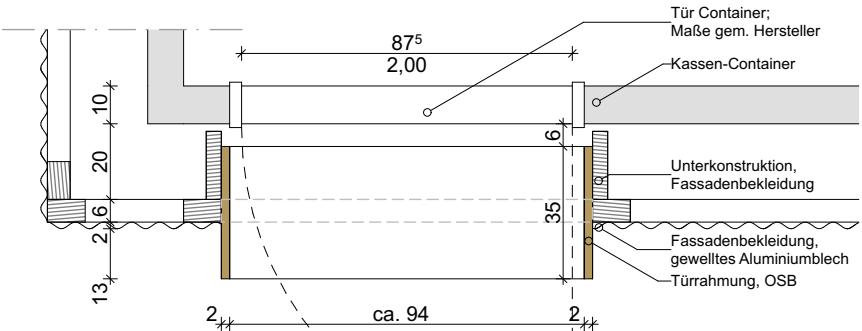


Grundriss | 5x WC-Container + 1x Sanitär-Container

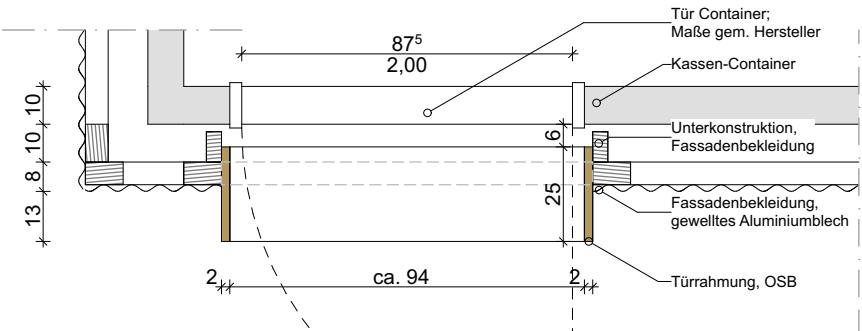

Grundriss | 2x Kassencontainer + 1x Lager-Container

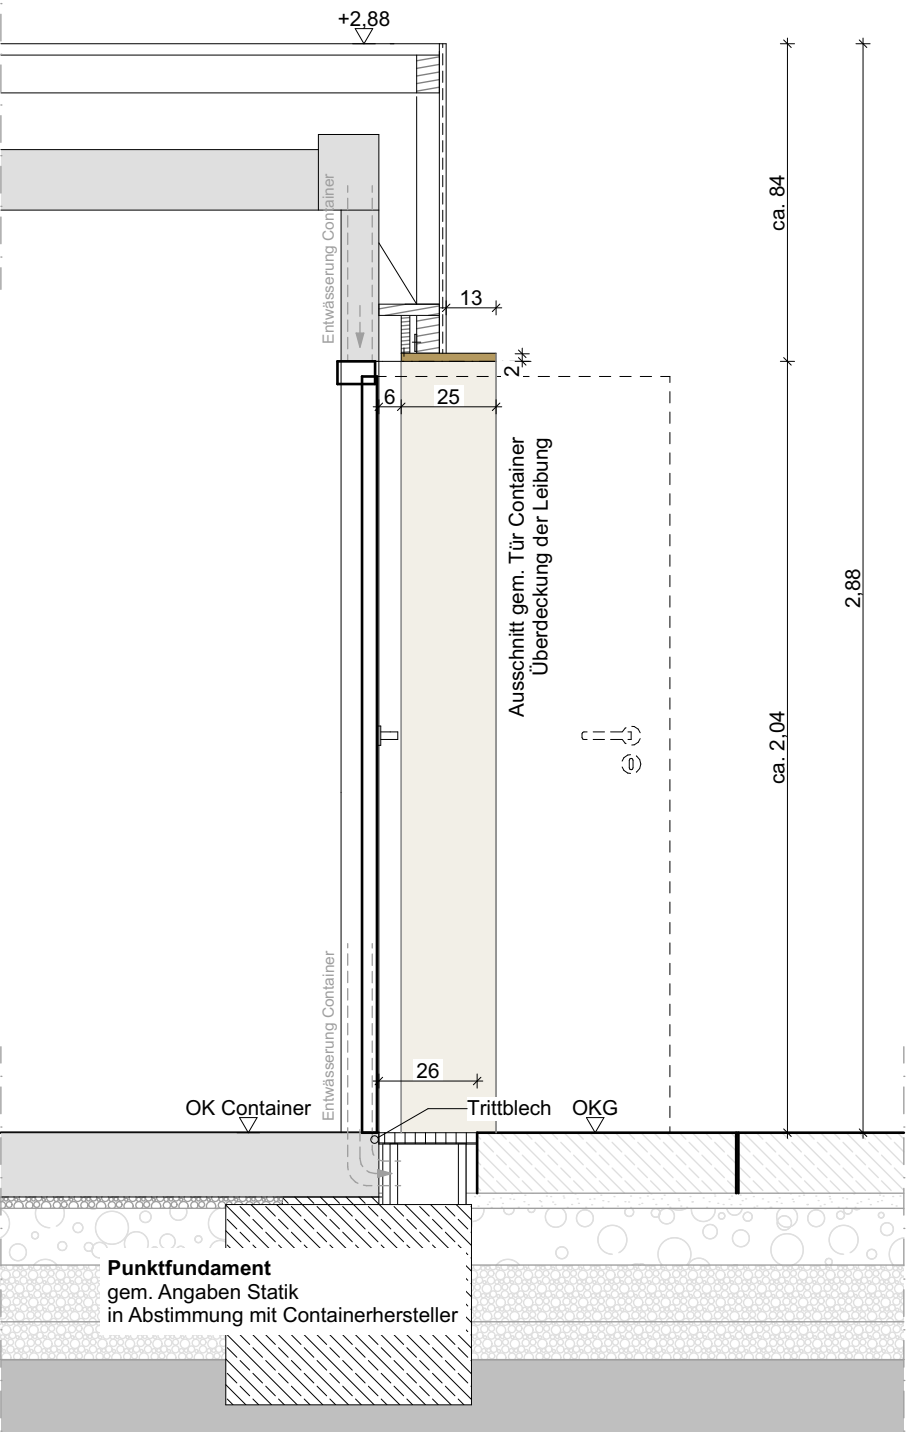

Schnitt | 2x Kassencontainer + 1x Lager-Container

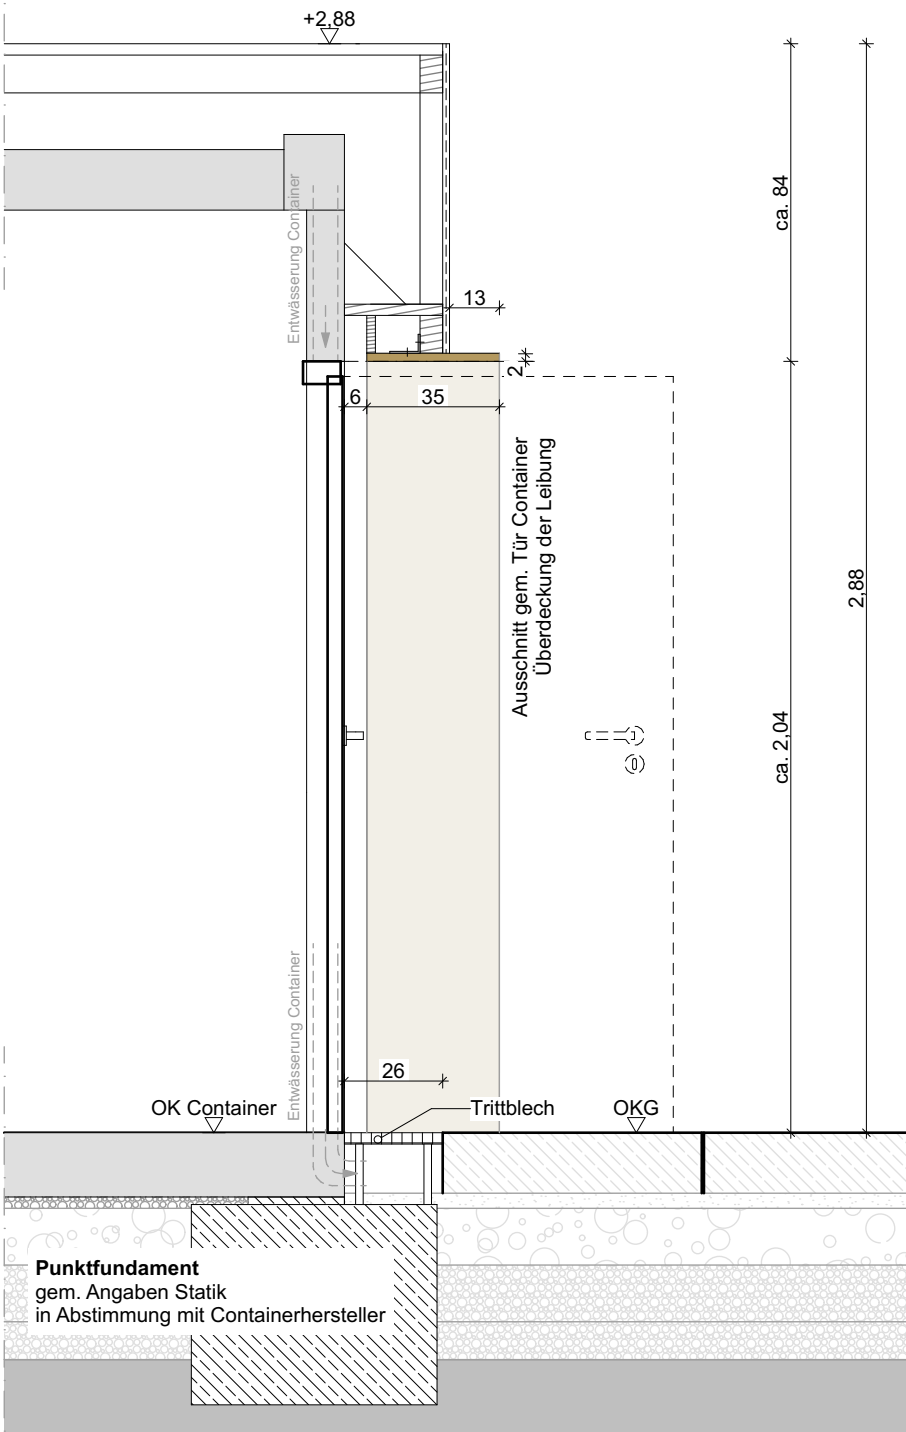

Schnitt | 5x WC-Container + 1x Sanitär-Container

INDEX		ÄNDERUNGEN / ERGÄNZUNGEN		DATUM		GEZ.			
BAUHERR*IN:		WBD-Wirtschaftsbetriebe Duisburg Schifferstraße 190, 47059 Duisburg 0203 / 283-2674 t.paternmann@wb-Duisburg.de		ARCHITEKT:		DRUSCHKE NXT Druschke NxT Architektur GmbH BDA Mülheimer Straße 43, 47058 Duisburg +49 (0)203 60012600 mail@druschke-nxt.de		Tür Container	
								BAUVORHABEN: Eingangspavillon Duisburg Neuplanung eines Pavillons als Eingang für die IGA 2027 am Standort Duisburg	
								PROJEKT-NR.: 23299	
								PLAN-NR.: DT.ALG.504	
								STAND: 30.06.2026	
								AUSFÜHRUNGSPLANUNG	
								c	
								GEZ: SD	
								M1:20	
								INDEX: VA	