




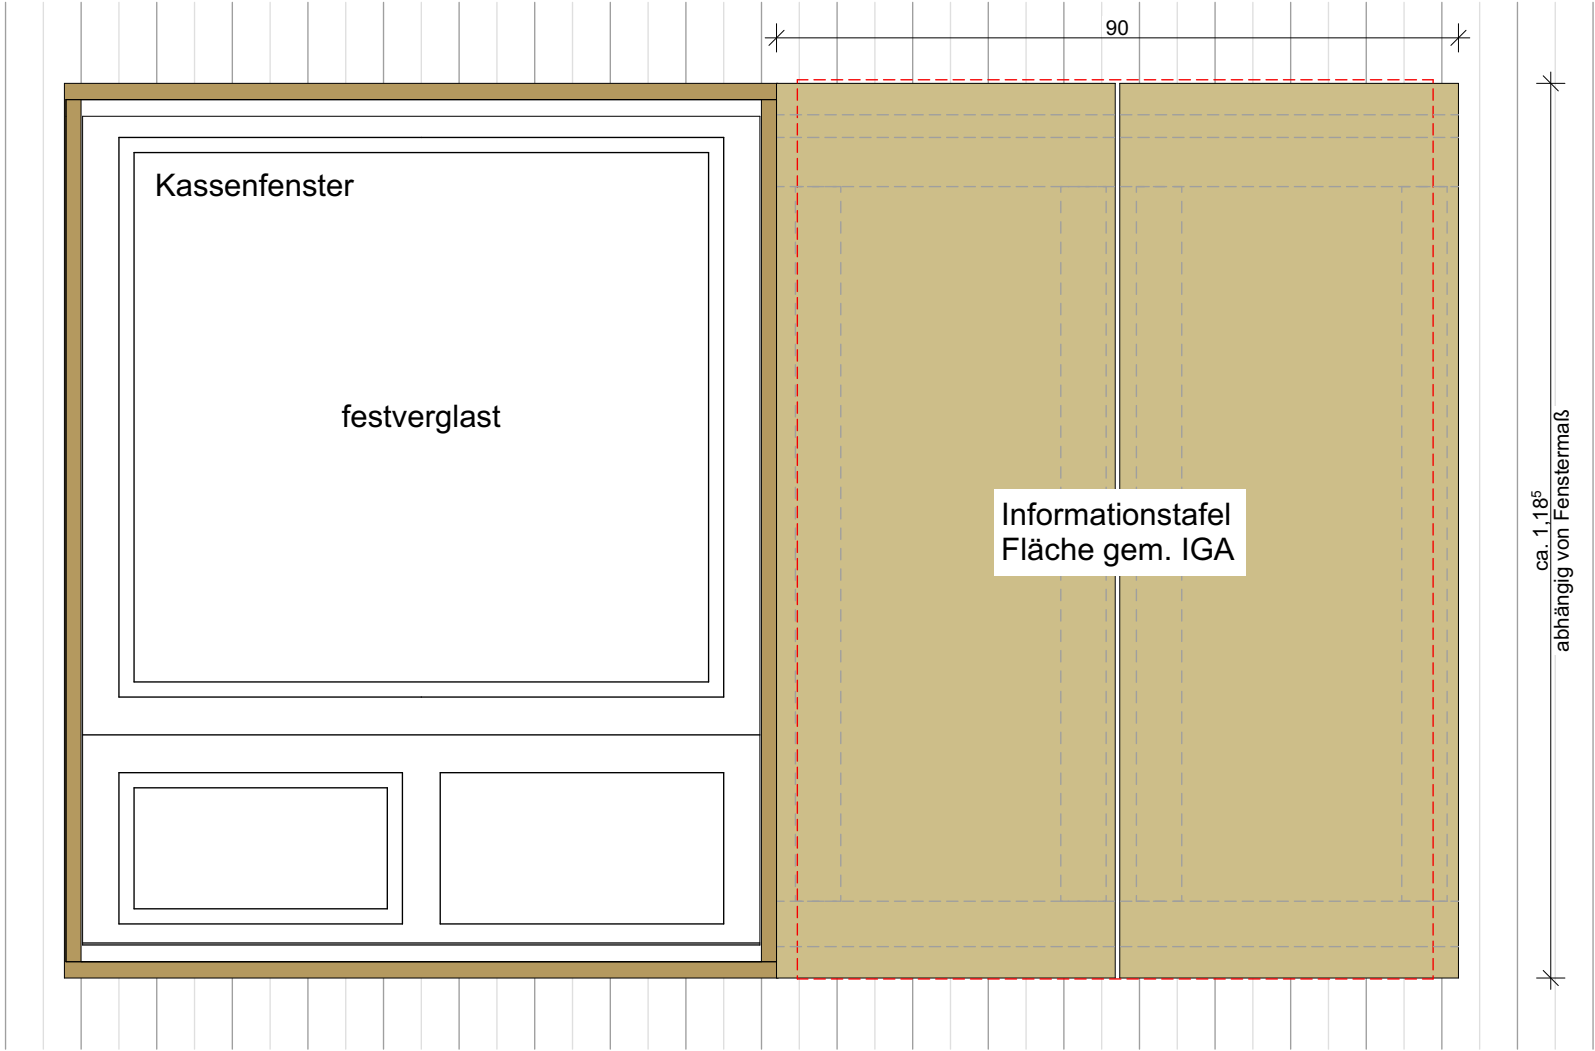


Ansicht | M 1:10

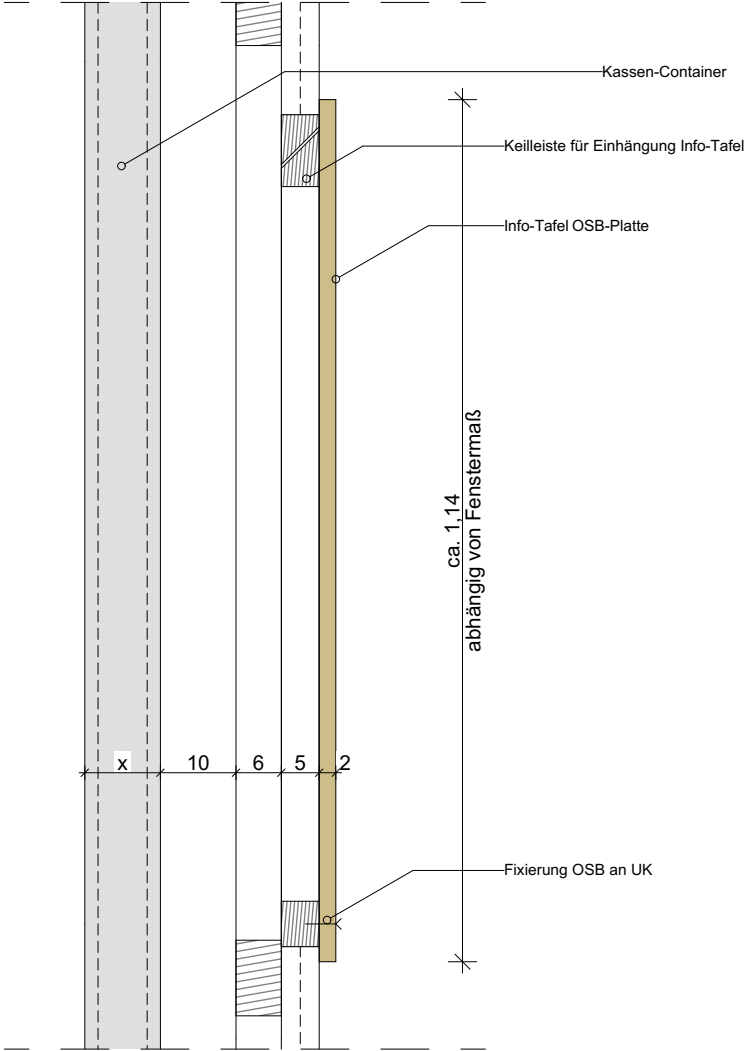


Schnitt | M 1:10

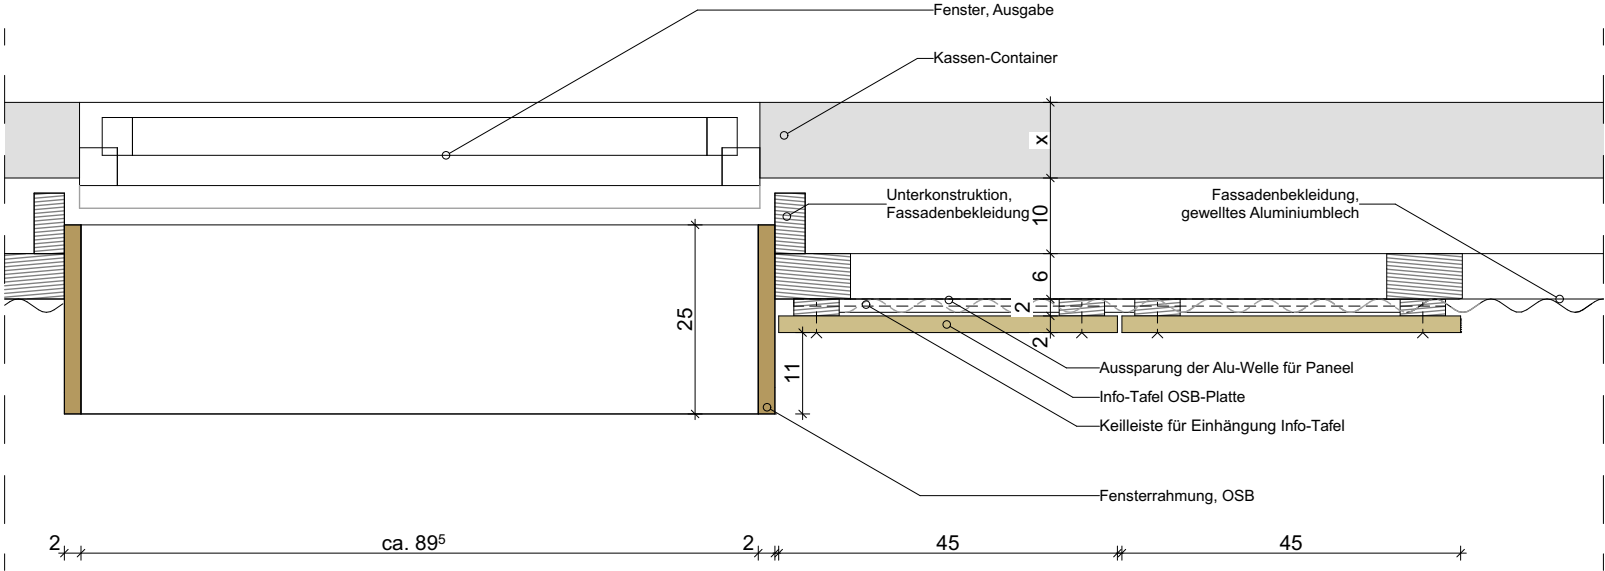

Grundriss | M 1:10

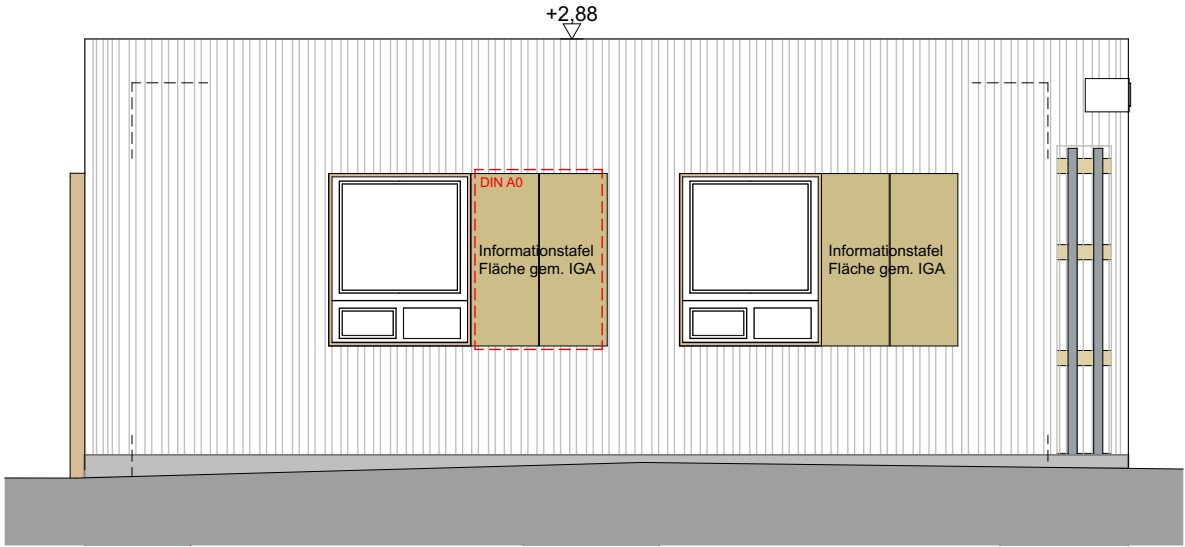

Gesamtansicht | M 1:50

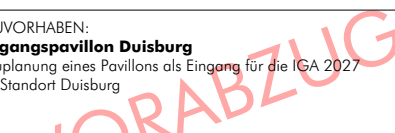				Info-Tafeln Kassencontainer							
INDEX				ÄNDERUNGEN / ERGÄNZUNGEN		DATUM		GEZ.			
BAUHERR*IN:				WBD-Wirtschaftsbetriebe Duisburg Schiefferstraße 190, 47059 Duisburg 0203 / 283-2674 t.potermann@wb-Duisburg.de				PROJEKT-NR.: 23299			
 				BAUVORHABEN: Eingangspavillon Duisburg Neuplanung eines Pavillons als Eingang für die IGA 2027 am Standort Duisburg				PLAN-NR.: DT.ALG.804			
								STAND: 12.06.2026			
								AUSFÜHRUNGSPLANUNG		c	
								GEZ: SD		M1:50, 1:10	
ARCHITEKT:				Druschke NxT Architektur GmbH BDA Mülheimer Straße 43, 47058 Duisburg +49 (0)203 60012600 mail@druschke-nxt.de				INDEX: VA			