




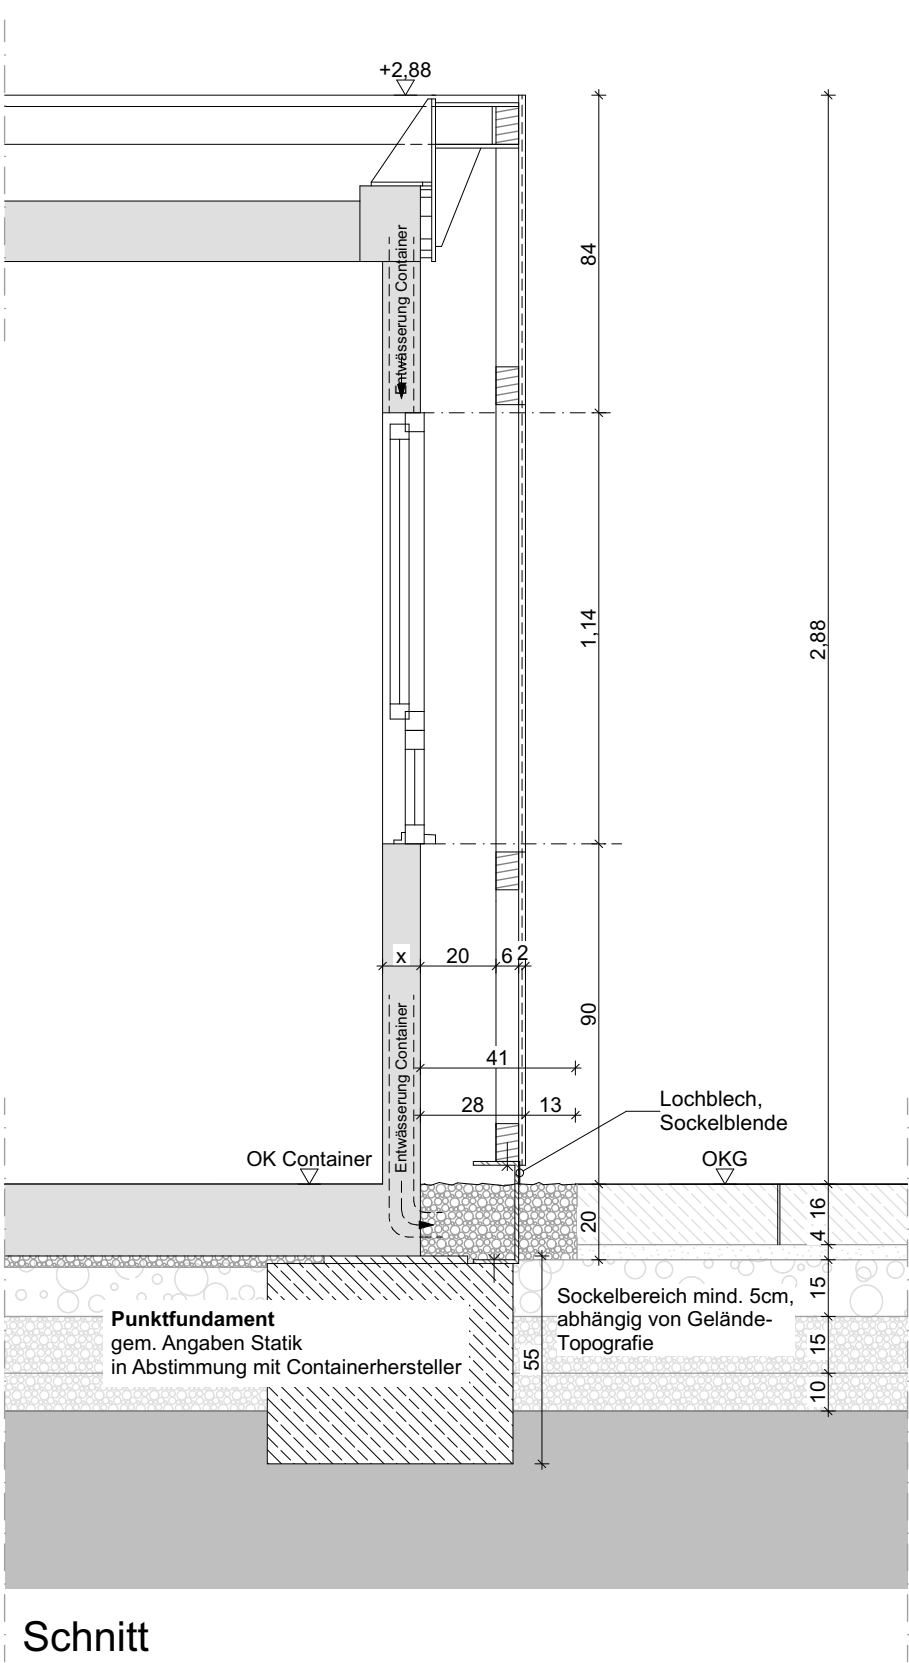

Schnitt

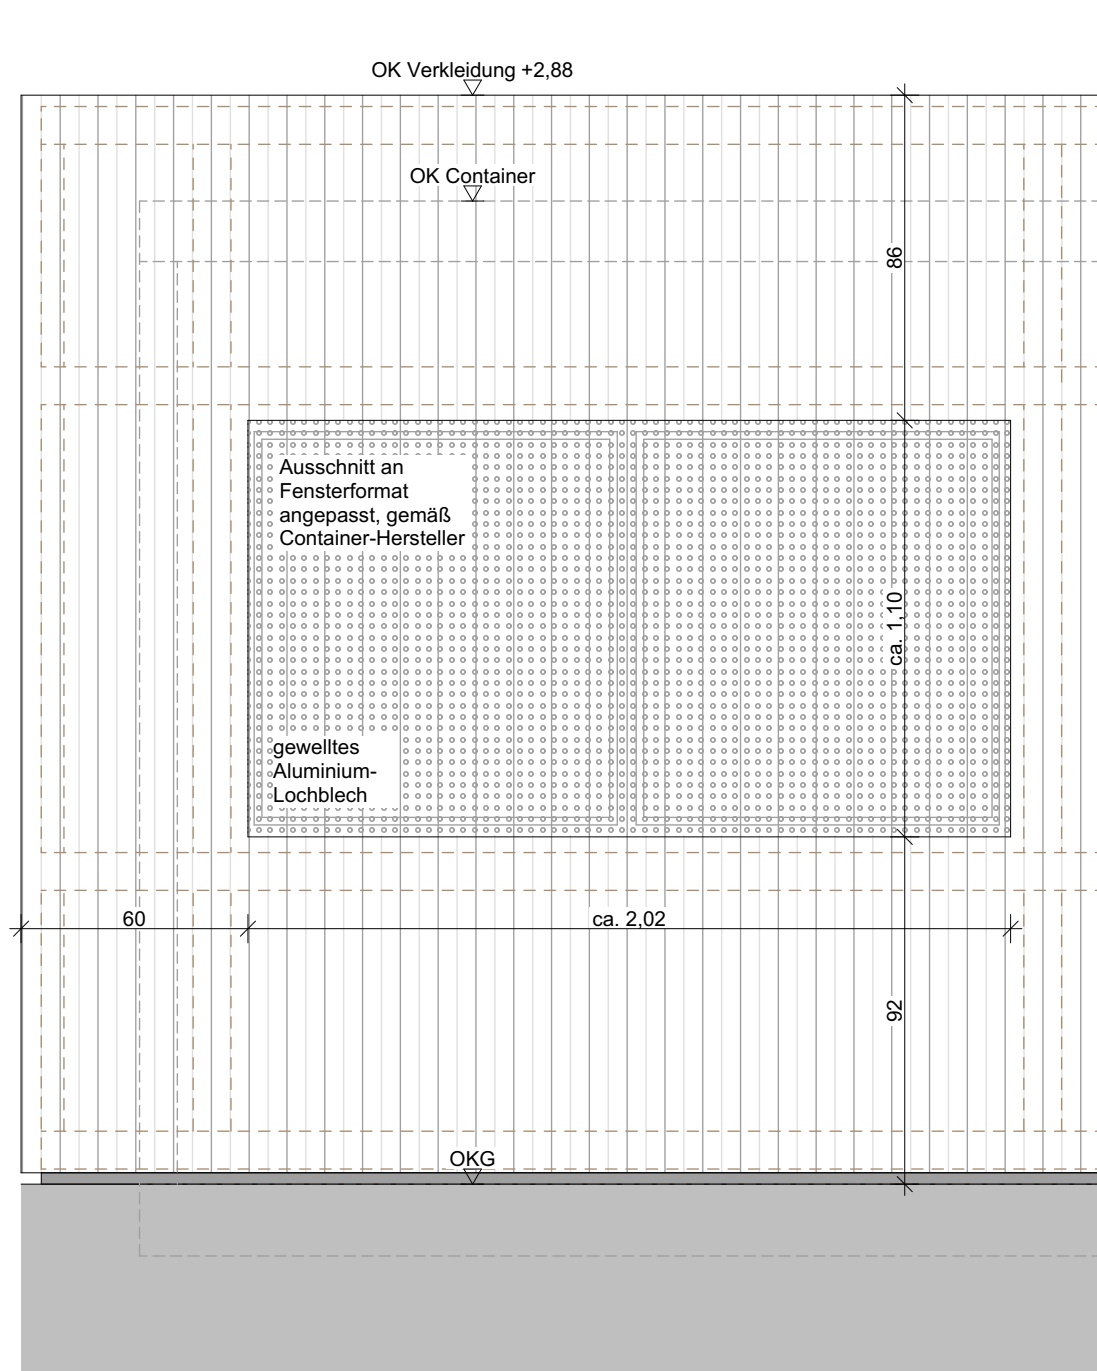

Ansicht

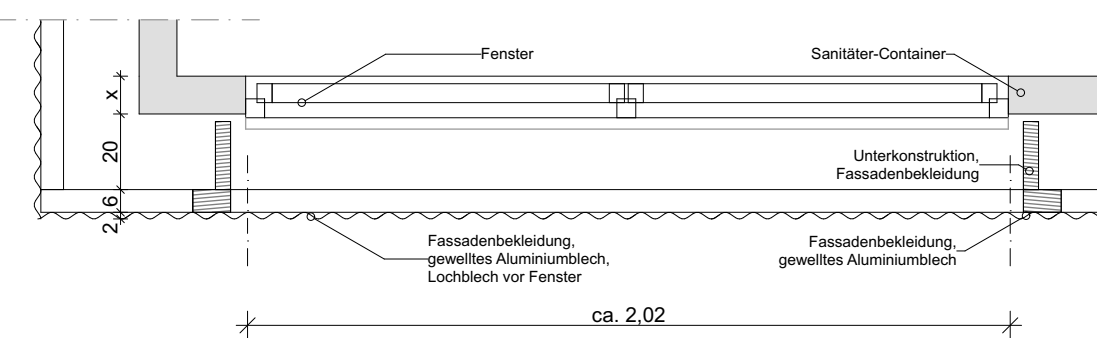

Grundriss

INDEX				ÄNDERUNGEN / ERGÄNZUNGEN				DATUM		GEZ.	
BAUHERR*IN:				WBD-Wirtschaftsbetriebe Duisburg Schifferstraße 190, 47059 Duisburg 0203 / 283-2674 t.paternmann@wb-Duisburg.de				BAUVORHABEN:		PROJEKT-NR.: 23299	
ARCHITEKT:				Druschke NxT Architektur GmbH BDA Mülheimer Straße 43, 47058 Duisburg +49 (0)203 60012600 mail@druschke-nxt.de				Eingangspavillon Duisburg Neuplanung eines Pavillons als Eingang für die IGA 2027 am Standort Duisburg		PLAN-NR.: DT.C.503	
AUSFÜHRUNGSPLANUNG				c				GEZ: SD		STAND: 30.06.2026	
								M1:20		INDEX: VA	