




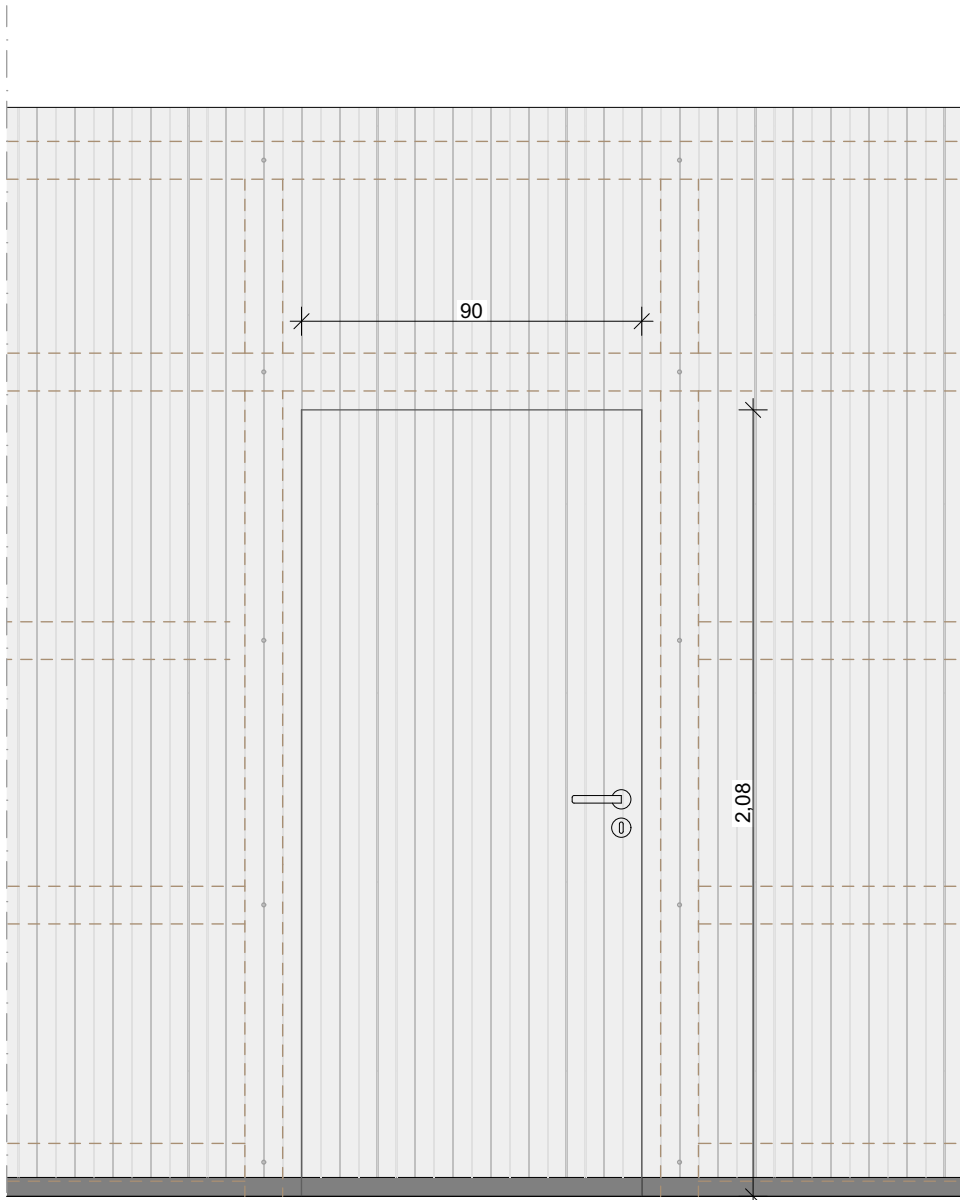


Ansicht, außen | M 1:20

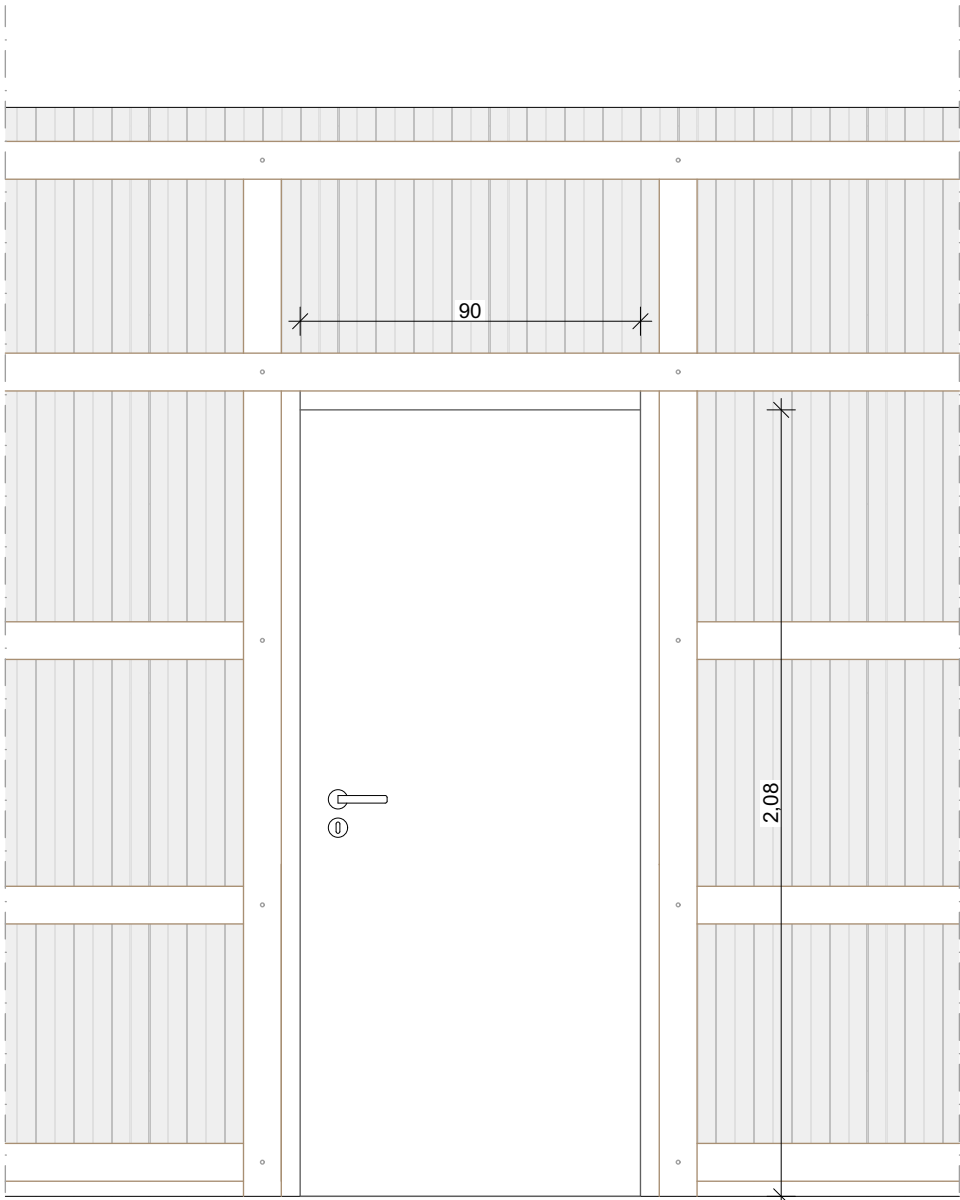

Ansicht, innen | M 1:20

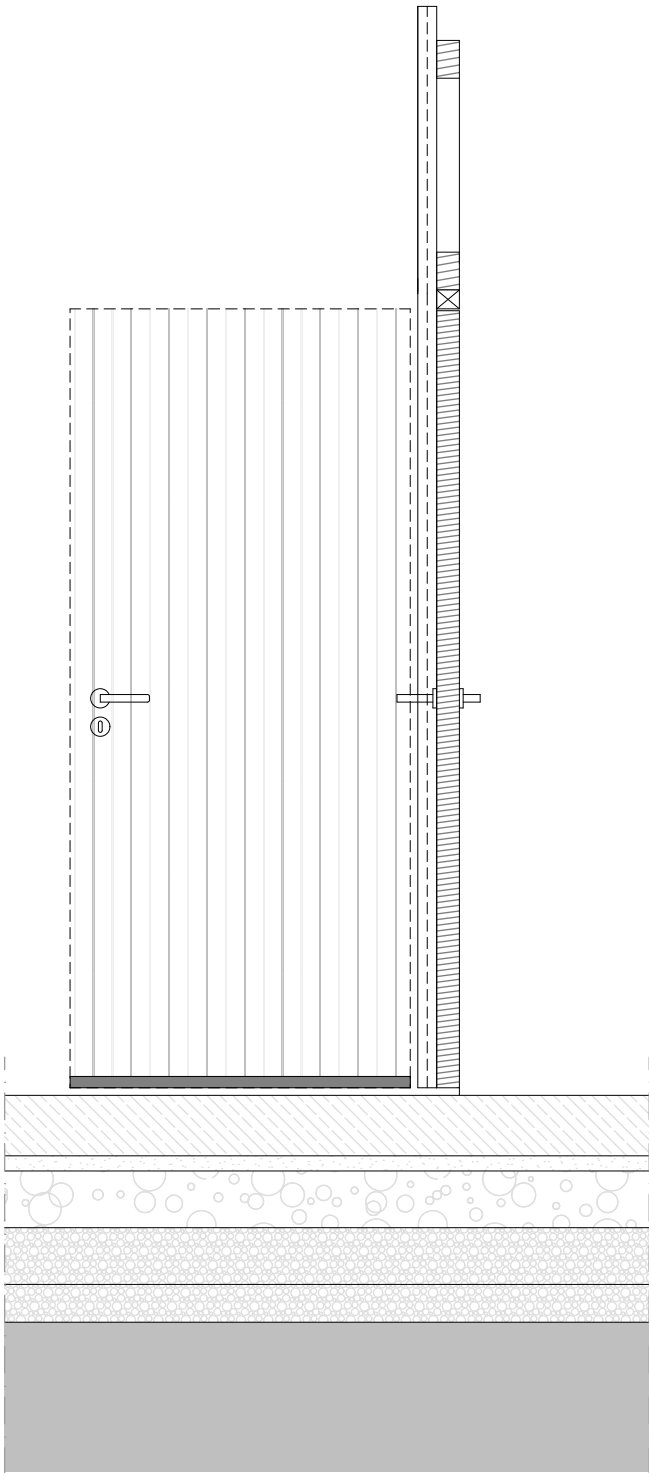

Schnitt | M 1:20

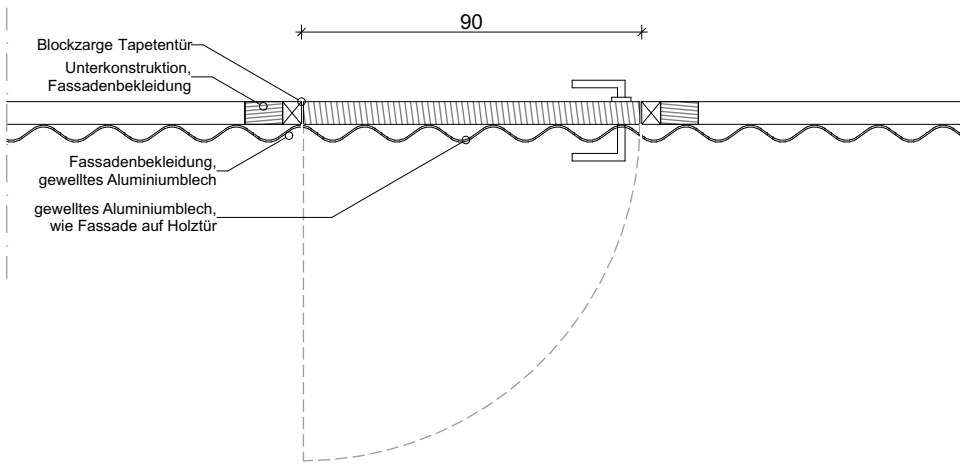

Grundriss | M 1:20

INDEX ÄNDERUNGEN / ERGÄNZUNGEN		DATUM	GEZ.	Tür Mitarbeiter	
BAUHERR*IN:		WBD-Wirtschaftsbetriebe Duisburg Schifferstraße 190, 47059 Duisburg 0203 / 283-2674 t.patermann@wb-Duisburg.de		BAUVORHABEN: Eingangspavillon Duisburg Neuplanung eines Pavillons als Eingang für die IGA 2027 am Standort Duisburg	
ARCHITEKT:		Druschke NxT Architektur GmbH BDA Mülheimer Straße 43, 47058 Duisburg +49 (0)203 60012600 mail@druschke-nxt.de		PROJEKT-NR.: 23299	
				PLAN-NR.: DT.C.505	
				STAND: 30.06.2026	
				AUSFÜHRUNGSPLANUNG	INDEX: VA
				GEZ: SD	