




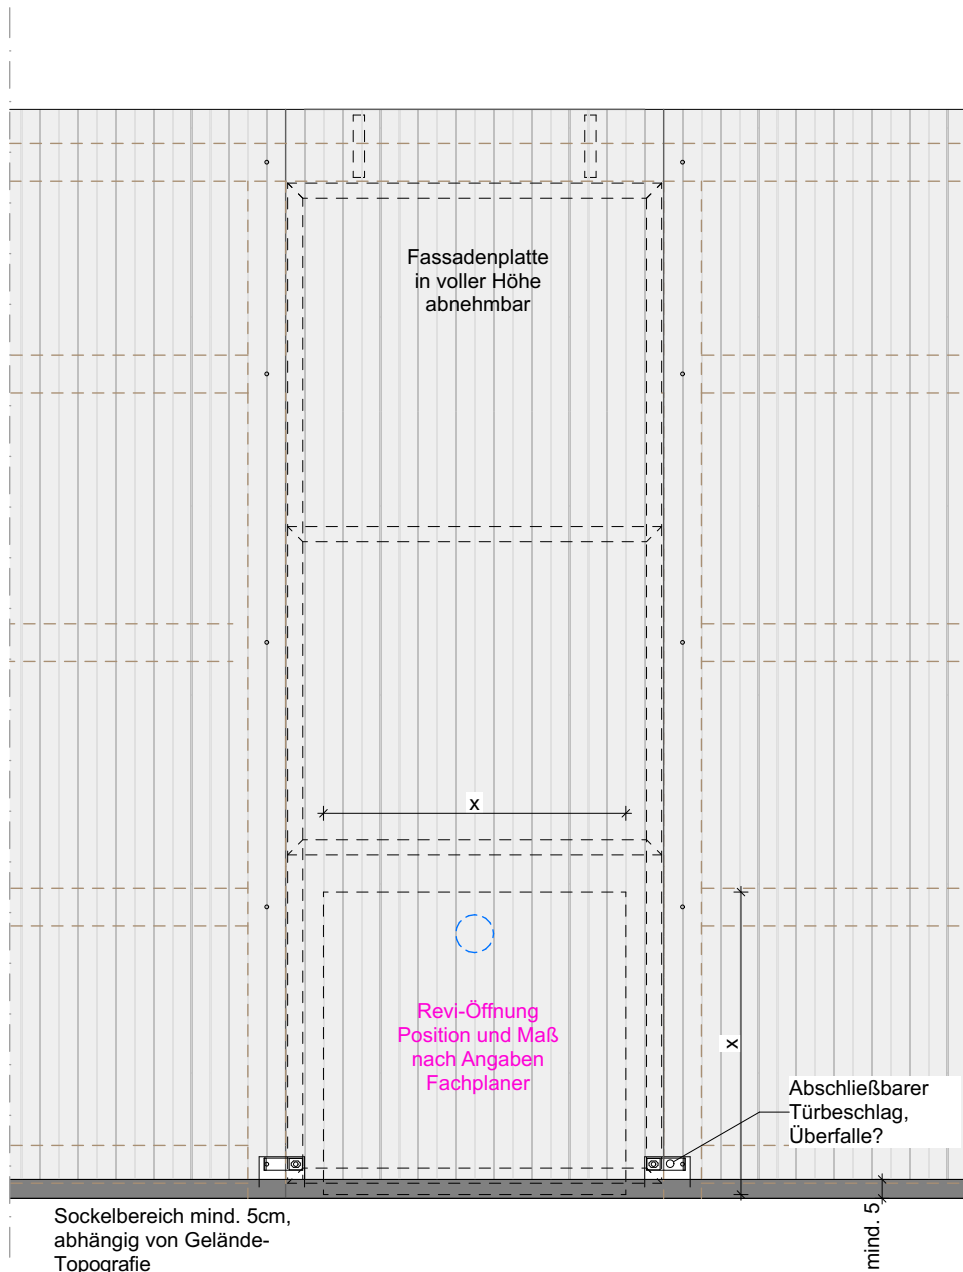


Ansicht, außen | M 1:20

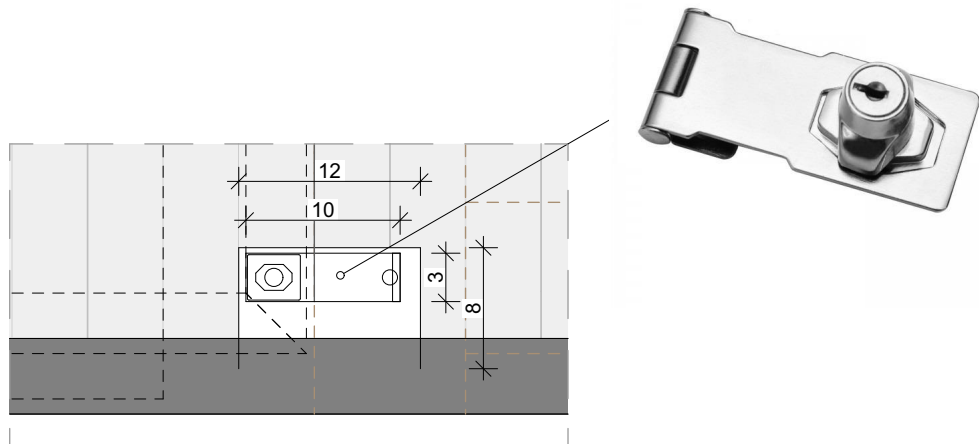


Detail Verriegelung unten | M 1:5

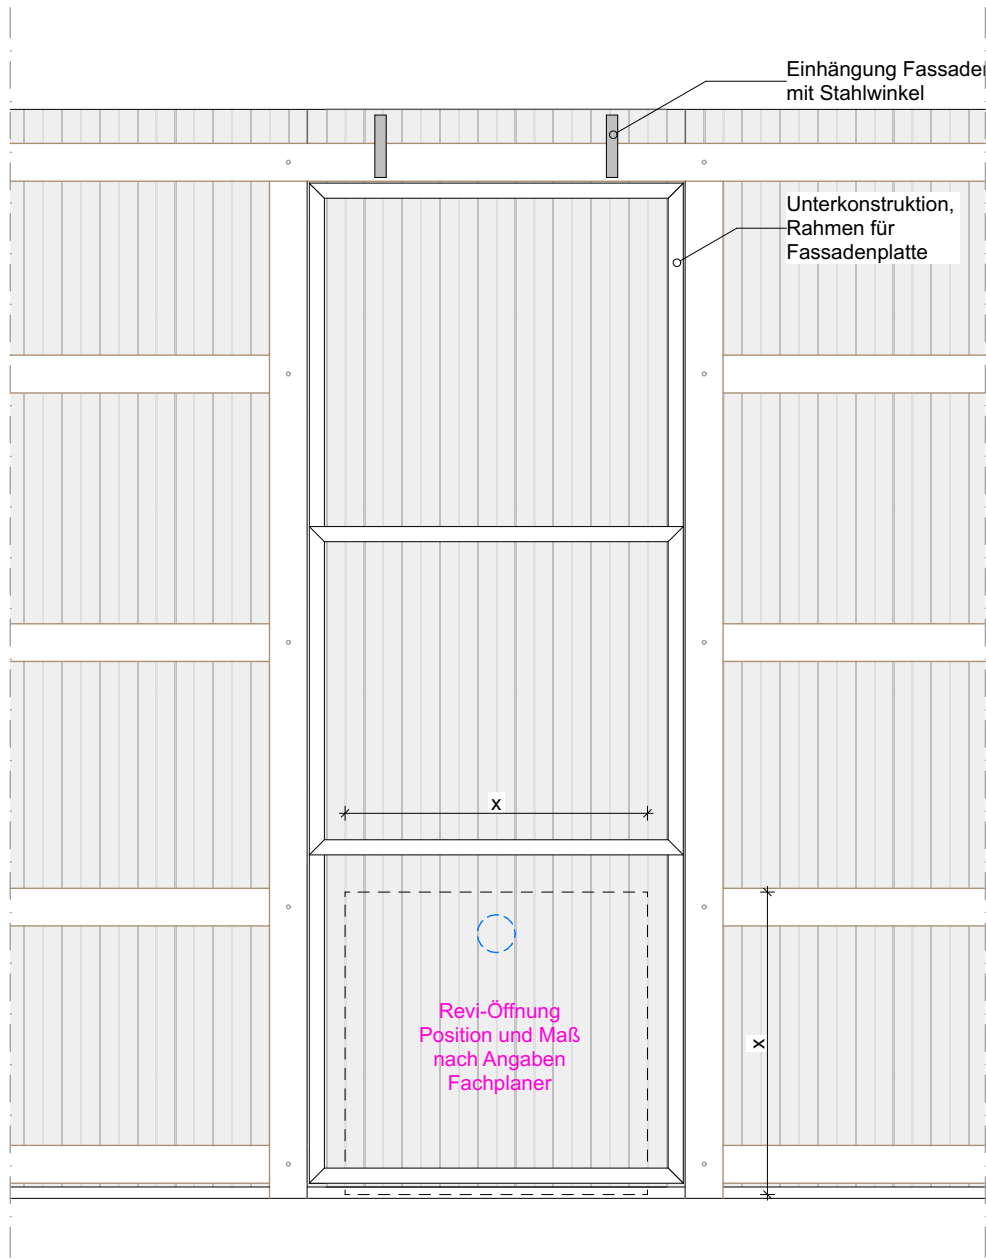

Ansicht, innen | M 1:20

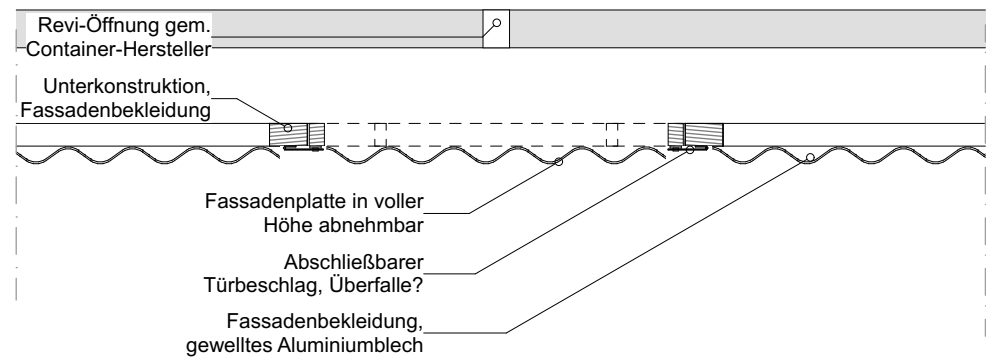

Grundriss | M 1:20

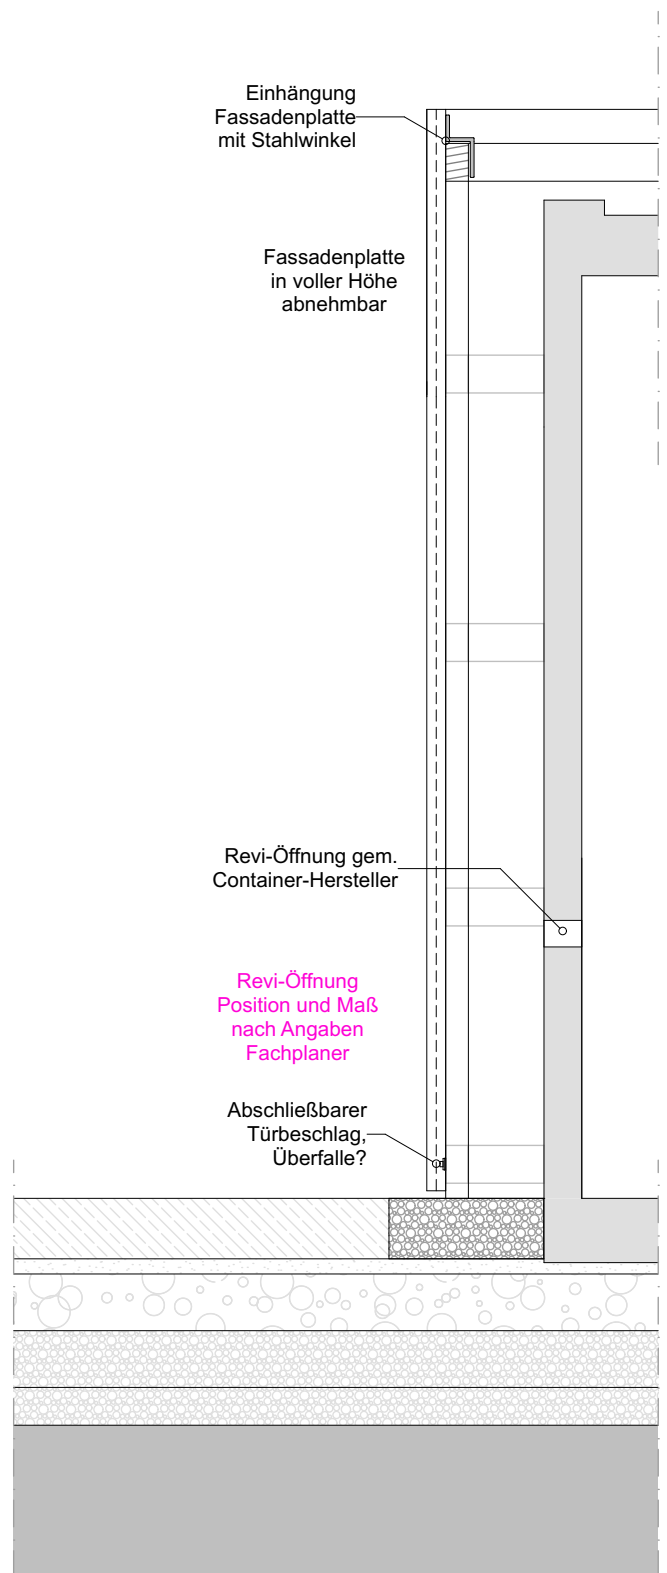

Schnitt | M 1:20

Revisionsöffnungen			
INDEX	ÄNDERUNGEN / ERGÄNZUNGEN	DATUM	GEZ.
BAUHERR*IN:	WBD-Wirtschaftsbetriebe Duisburg Schifferstraße 190, 47059 Duisburg 0203 / 283-2674 t.potermann@wb-Duisburg.de	BAUVORHABEN: Eingangspavillon Duisburg Neuplanung eines Pavillons als Eingang für die IGA 2027 am Standort Duisburg	
ARCHITEKT:	DRUSCHKE NXT Druschke NxT Architektur GmbH BDA Mülheimer Straße 43, 47058 Duisburg +49 (0)203 60012600 mail@druschke-nxt.de	PROJEKT-NR.: 23299 PLAN-NR.: DT.C.506 STAND: 30.06.2026	
AUSFÜHRUNGSPLANUNG		c	GEZ: SD M1:20, 1:5 INDEX: VA