




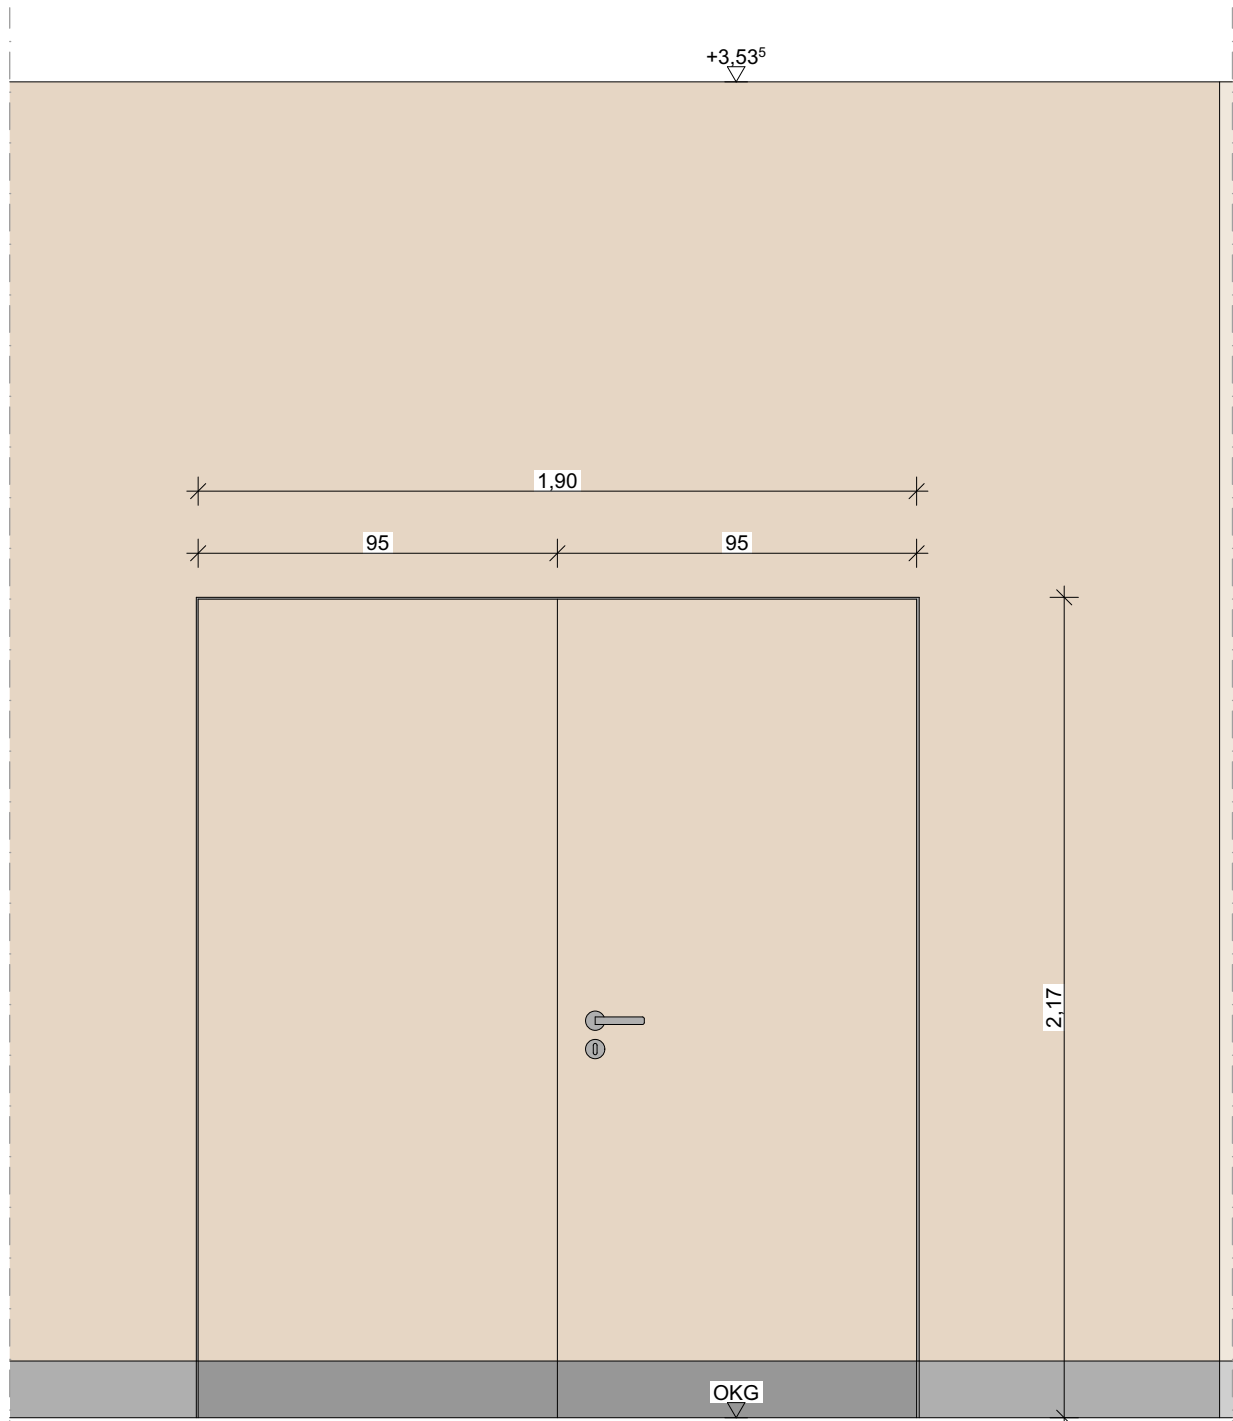

Ansicht

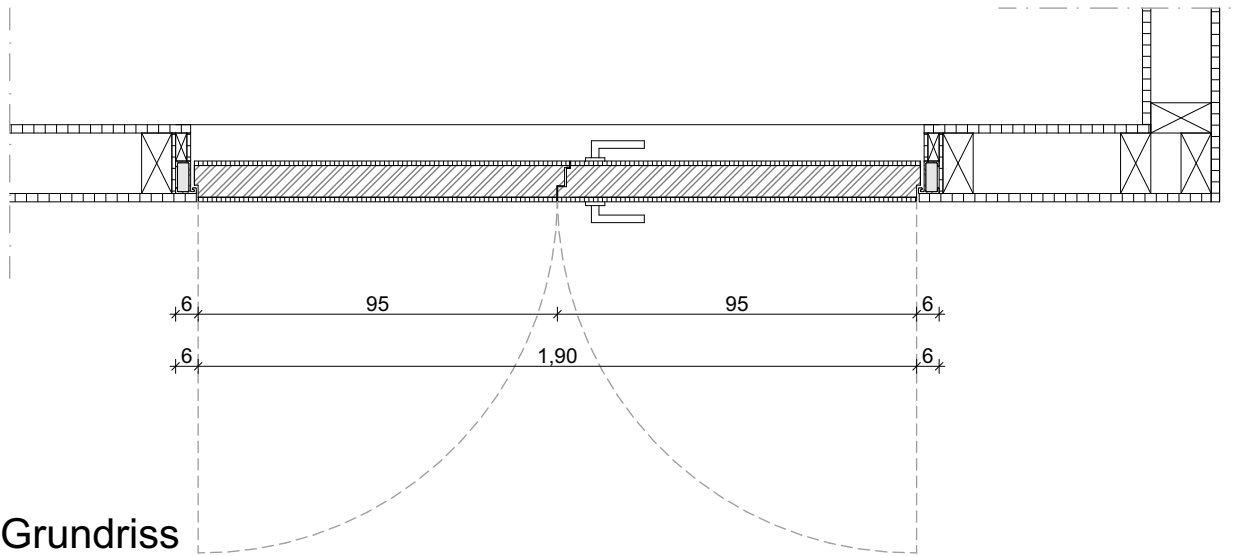

Grundriss

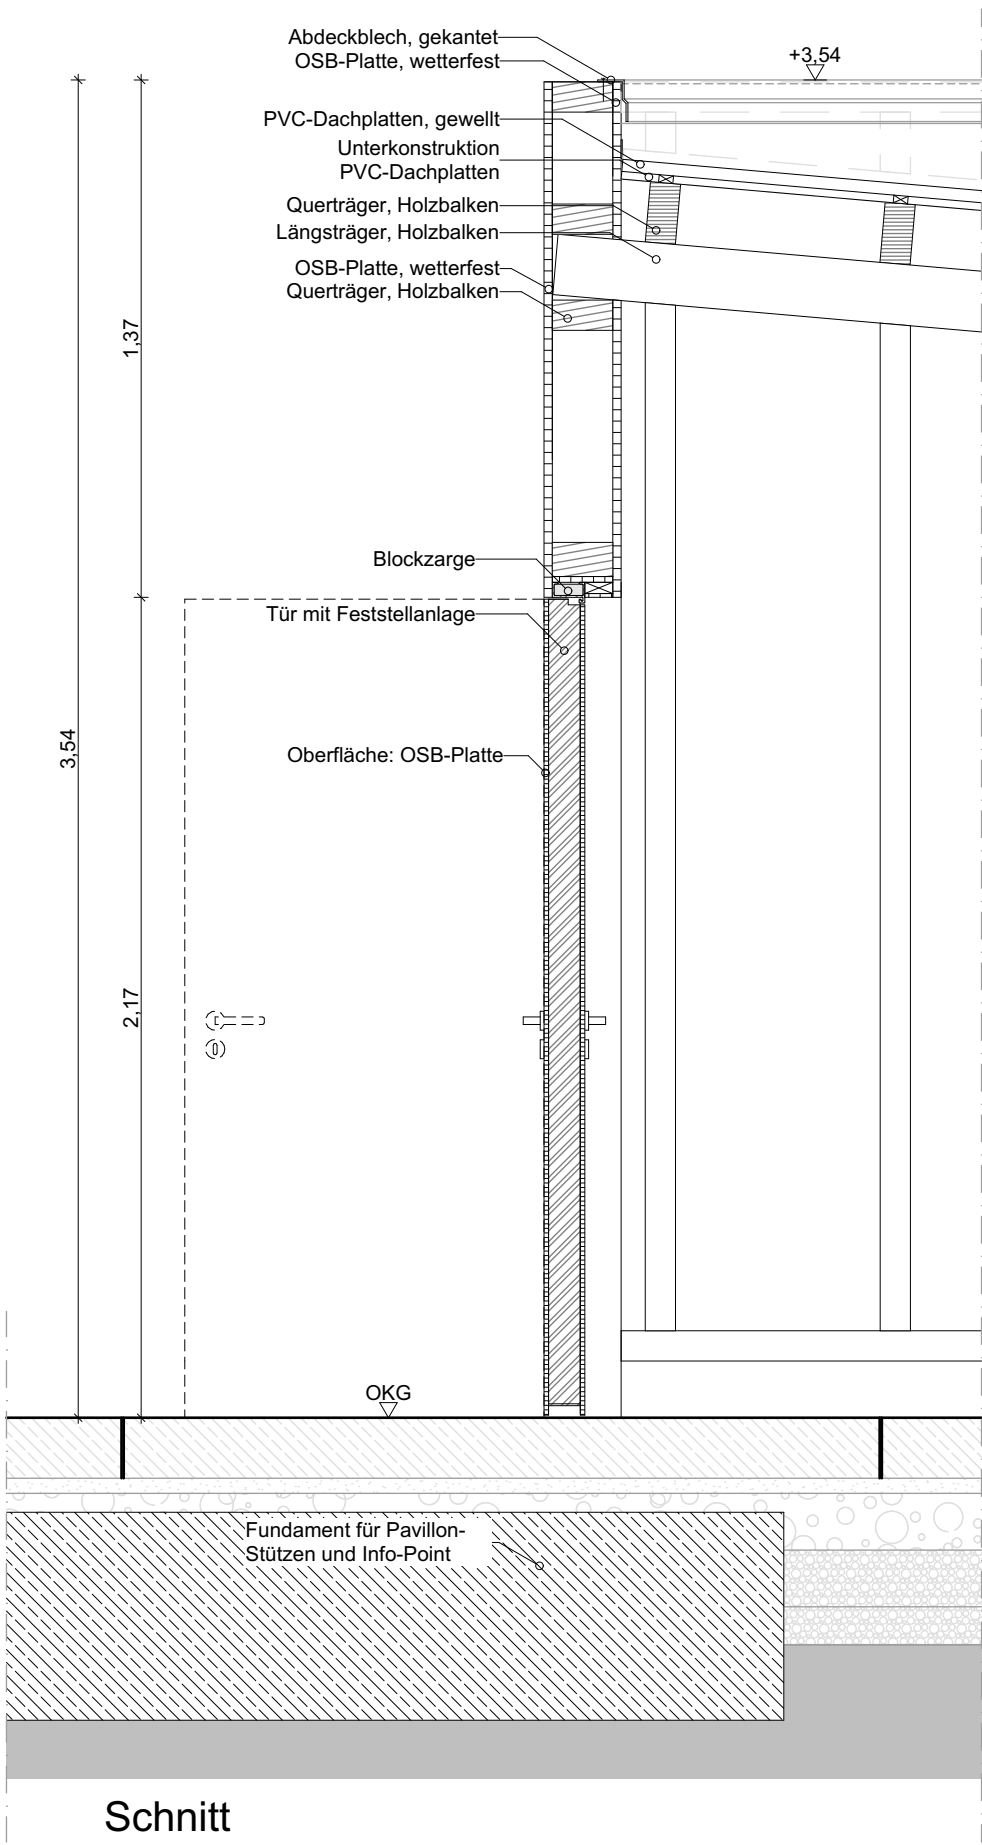

Schnitt

INDEX		ÄNDERUNGEN / ERGÄNZUNGEN		DATUM	GEZ.	Tür Info-Point			
BAUHERR*IN:		WBD-Wirtschaftsbetriebe Duisburg Schifferstraße 190, 47059 Duisburg 0203 / 283-2674 t.paternmann@wb-Duisburg.de				BAUVORHABEN: Eingangspavillon Duisburg Neuplanung eines Pavillons als Eingang für die IGA 2027 am Standort Duisburg		PROJEKT-NR.:	23299
ARCHITEKT:		Druschke NxT Architektur GmbH BDA Mülheimer Straße 43, 47058 Duisburg +49 (0)203 60012600 mail@druschke-nxt.de				AUSFÜHRUNGSPLANUNG		PLAN-NR.:	DT.B.505
								STAND:	25.02.2026
								GEZ:	SD
								M1:20	INDEX: VA