



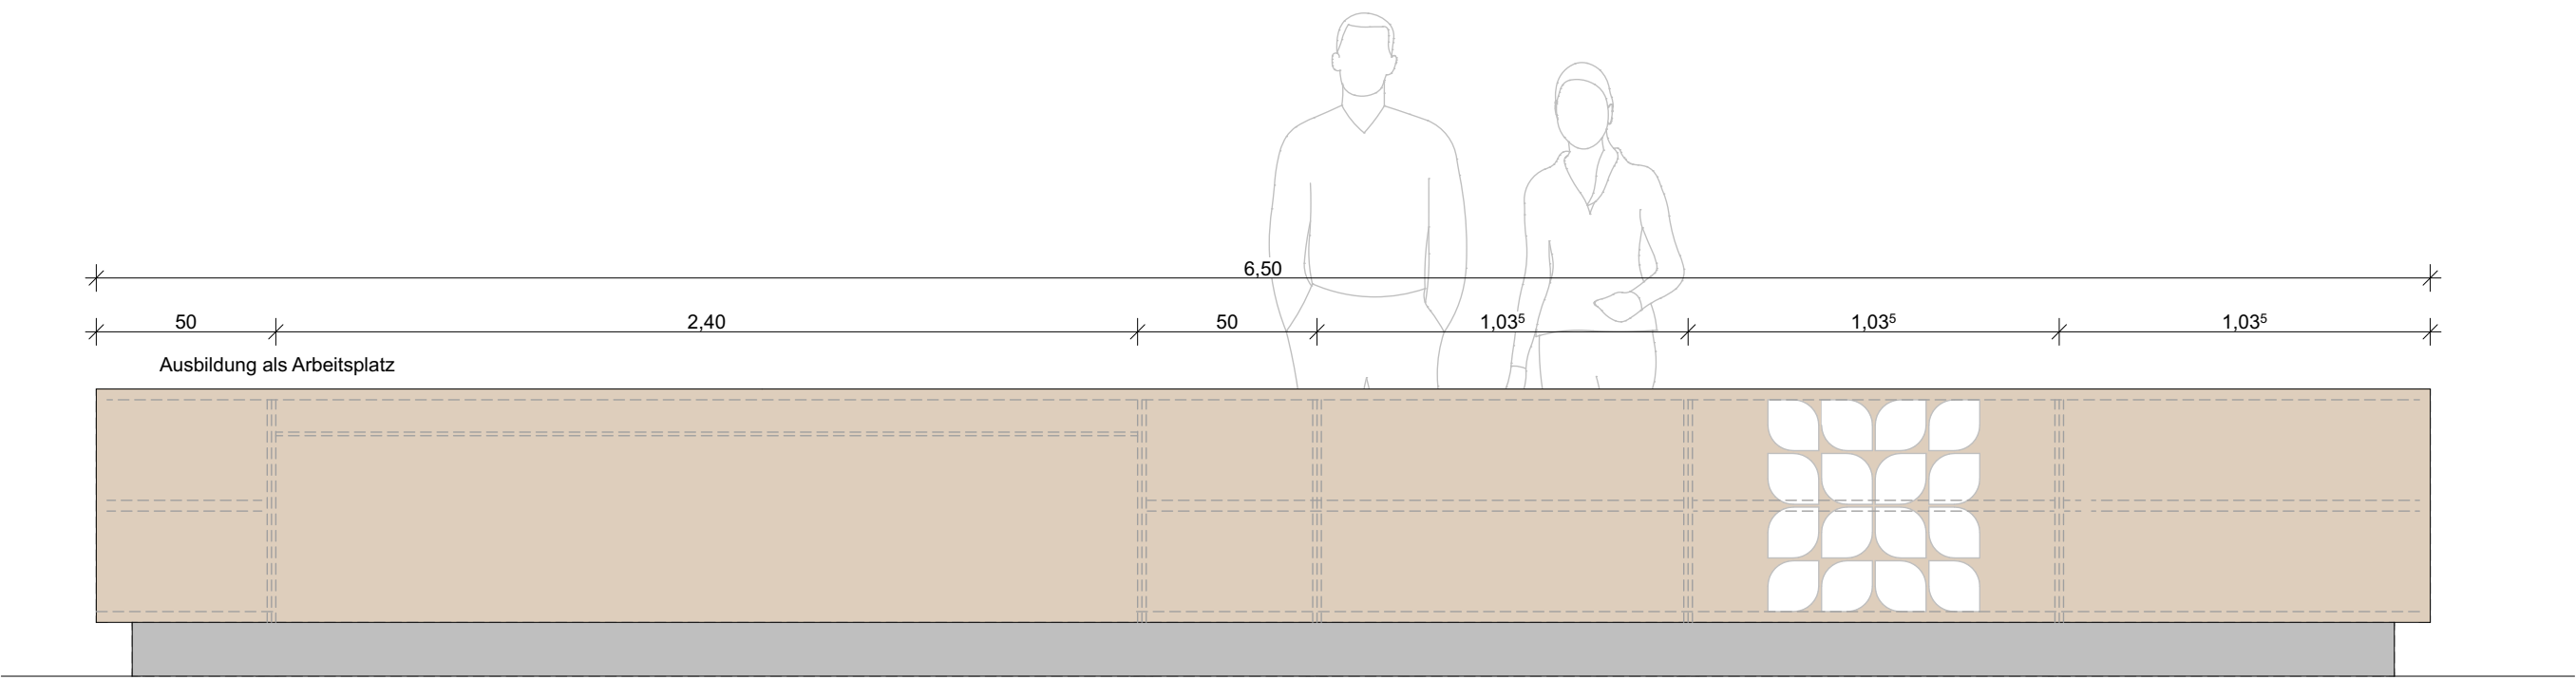


Ansicht

IGA 2027  
METROPOLE RUHR


Ansicht Tresen Variante Beschriftung

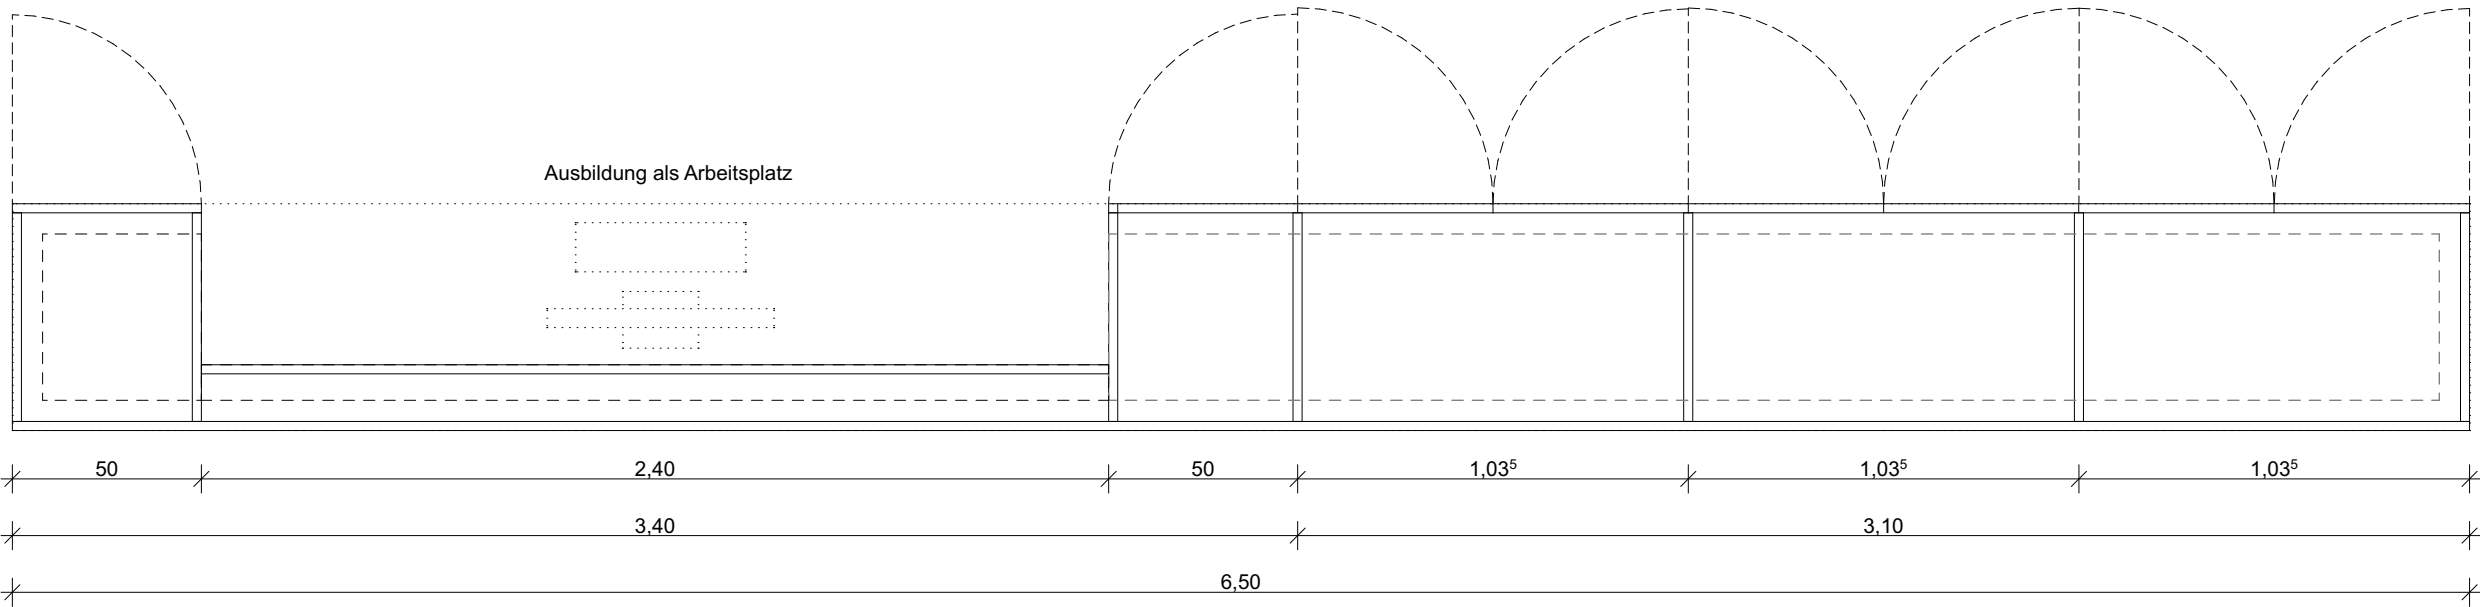

Grundriss | Aufbau mit Kabelkanal

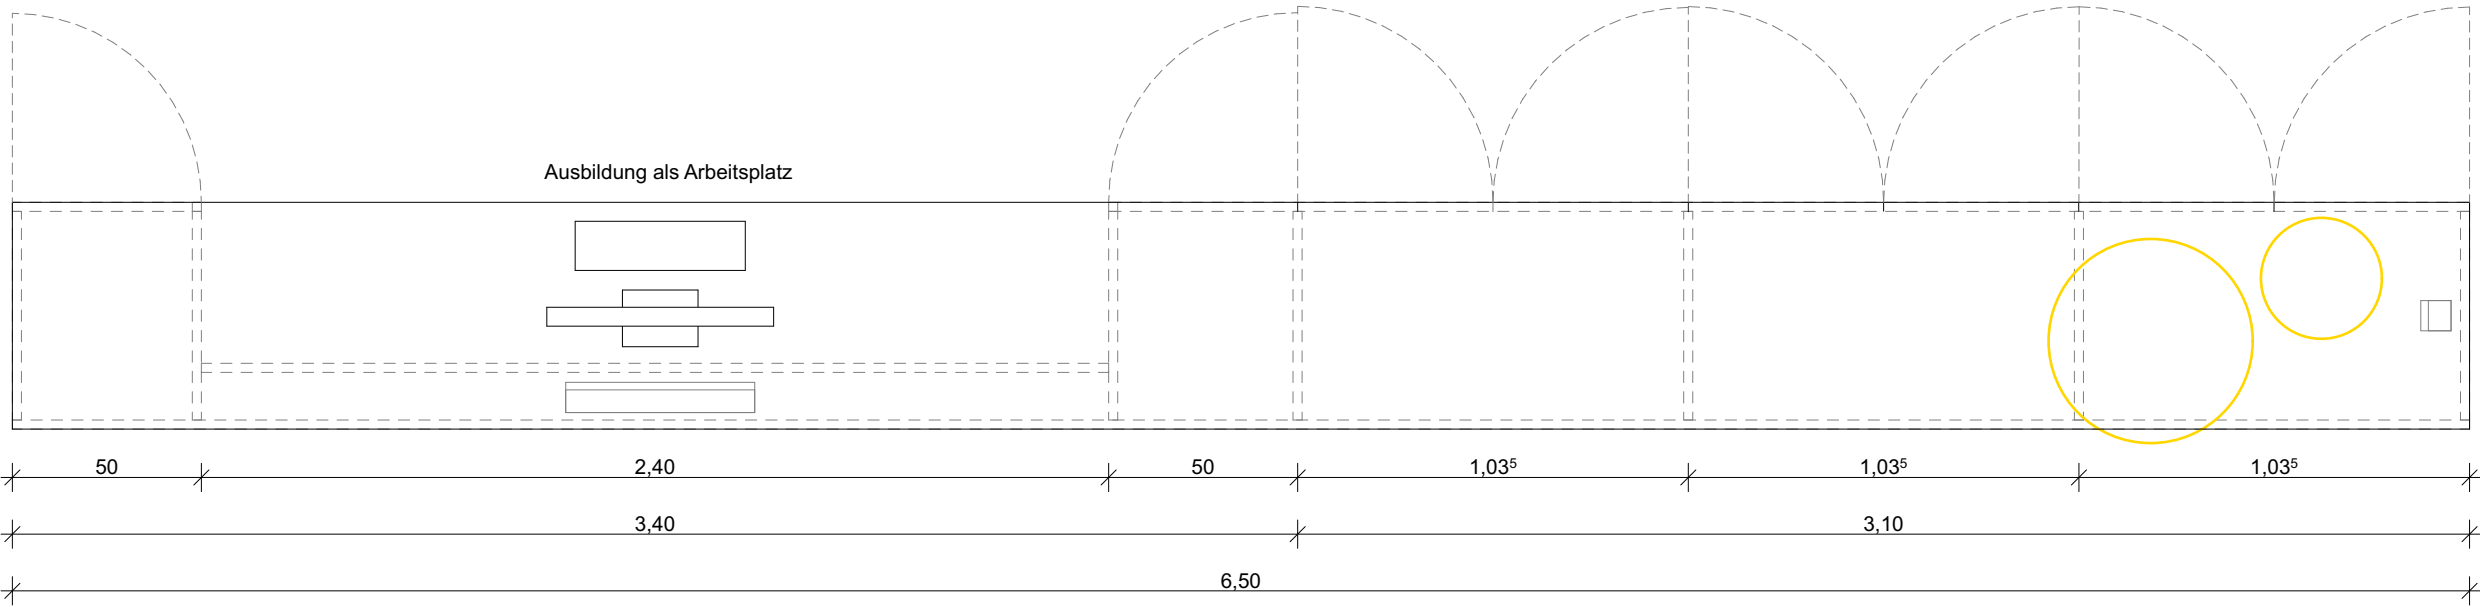


Grundriss | Arbeitsfläche

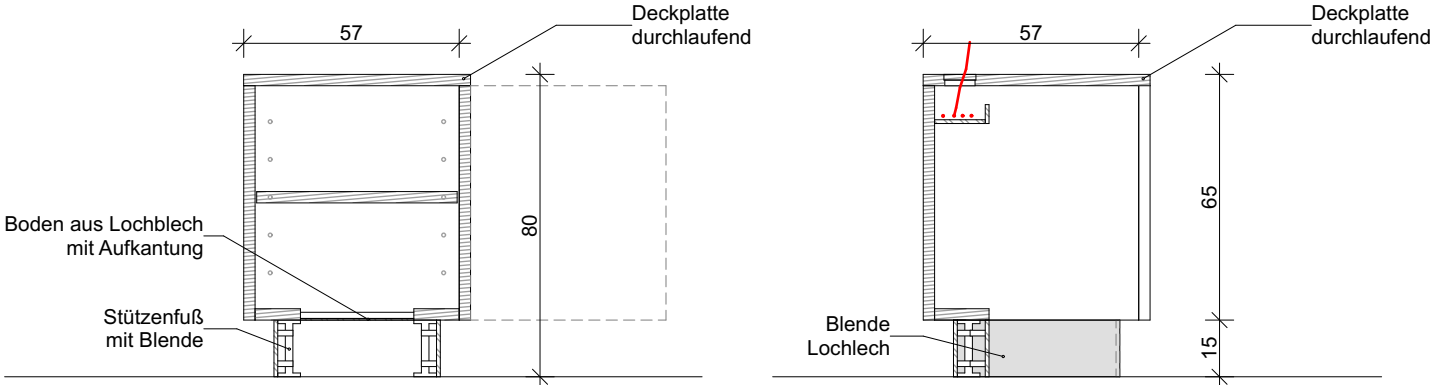

Schnitt | Arbeitsplatz

Schnitt | Tresen

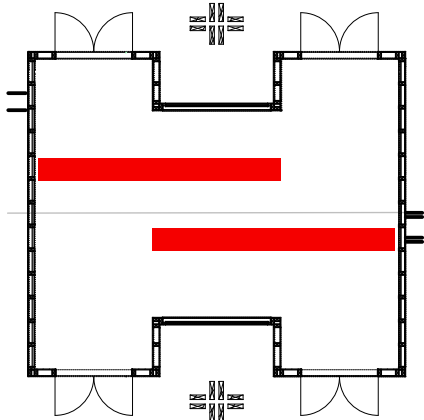

Piktogramm Info-Point

|             |   |  |  |   |      |   |              |                 |           |
|-------------|---|--|--|---|------|---|--------------|-----------------|-----------|
|             |   |  |  | Tresen Info-Point   |      |   |              |                 |           |
| INDEX       | ÄNDERUNGEN / ERGÄNZUNGEN                                                                                                 |  |  | DATUM   | GEZ. |   |              |                 |           |
| BAUHERR*IN: | WBD Wirtschaftsbetriebe Duisburg<br>Schifferstraße 190, 47059 Duisburg<br>0203 / 283-2674   t.potermann@wb-Duisburg.de   |  |  | BAUVORHABEN:<br><b>Eingangspavillon Duisburg</b><br>Neuplanung eines Pavillons als Eingang für die IGA 2027<br>am Standort Duisburg |      |   | PROJEKT-NR.: | 23299           |           |
| ARCHITEKT:  | Druschke NtT Architektur GmbH   BDA<br>Mülheimer Straße 43, 47058 Duisburg<br>+49 (0)203 60012600   mail@druschke-ntt.de |  |  |   |      |   | PLAN-NR.:    | <b>DT.B.801</b> |           |
|             |   |  |  | AUSFÜHRUNGSPLANUNG   |      | B | GEZ: SD      | M1:20           | INDEX: VA |