




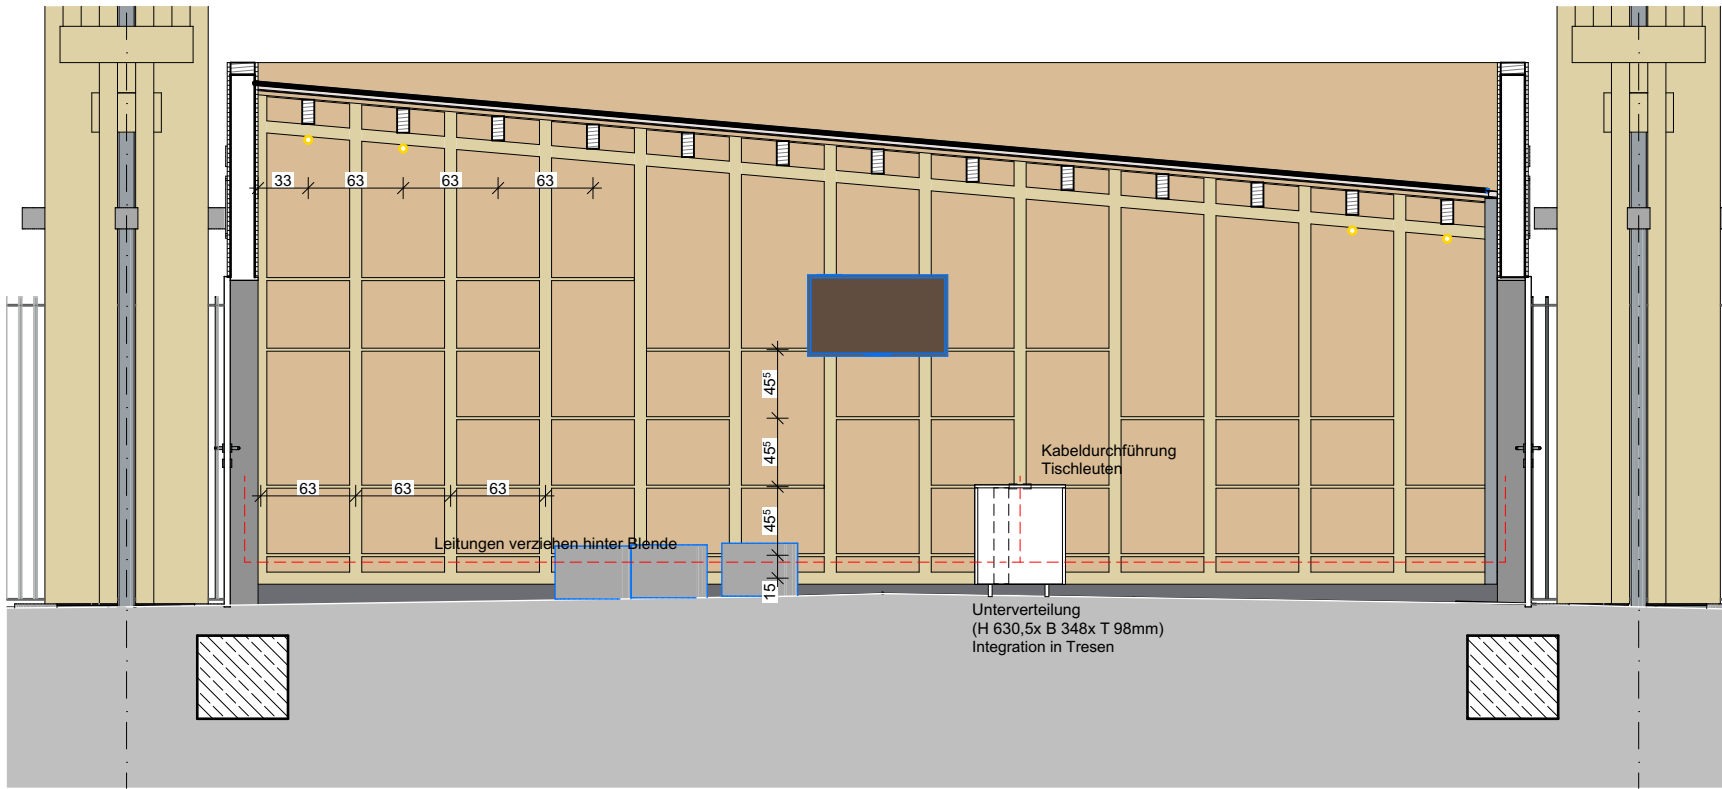


Innenansicht 1

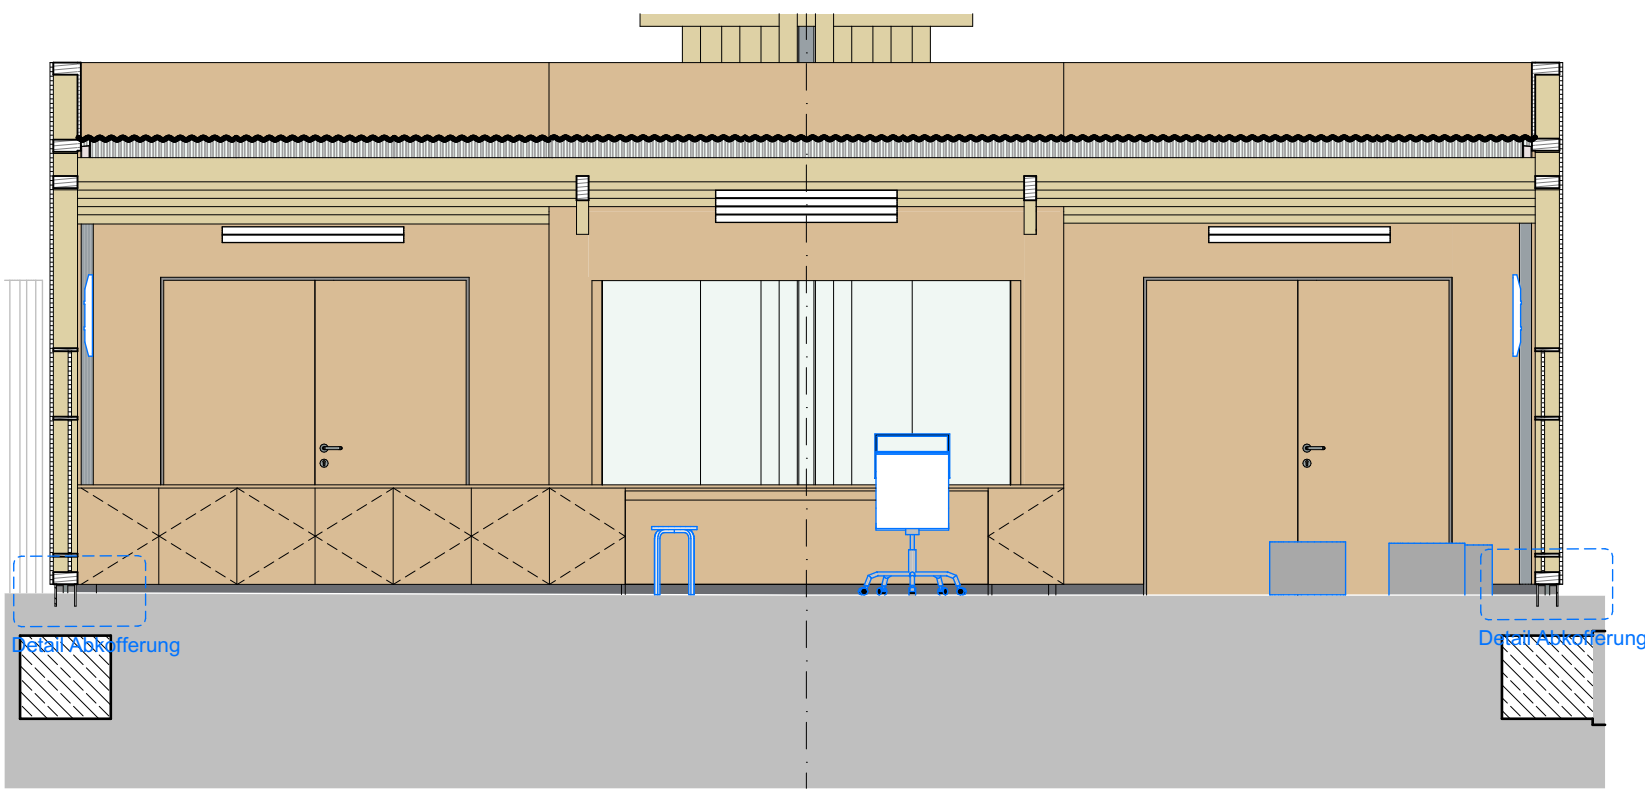


Innenansicht 2

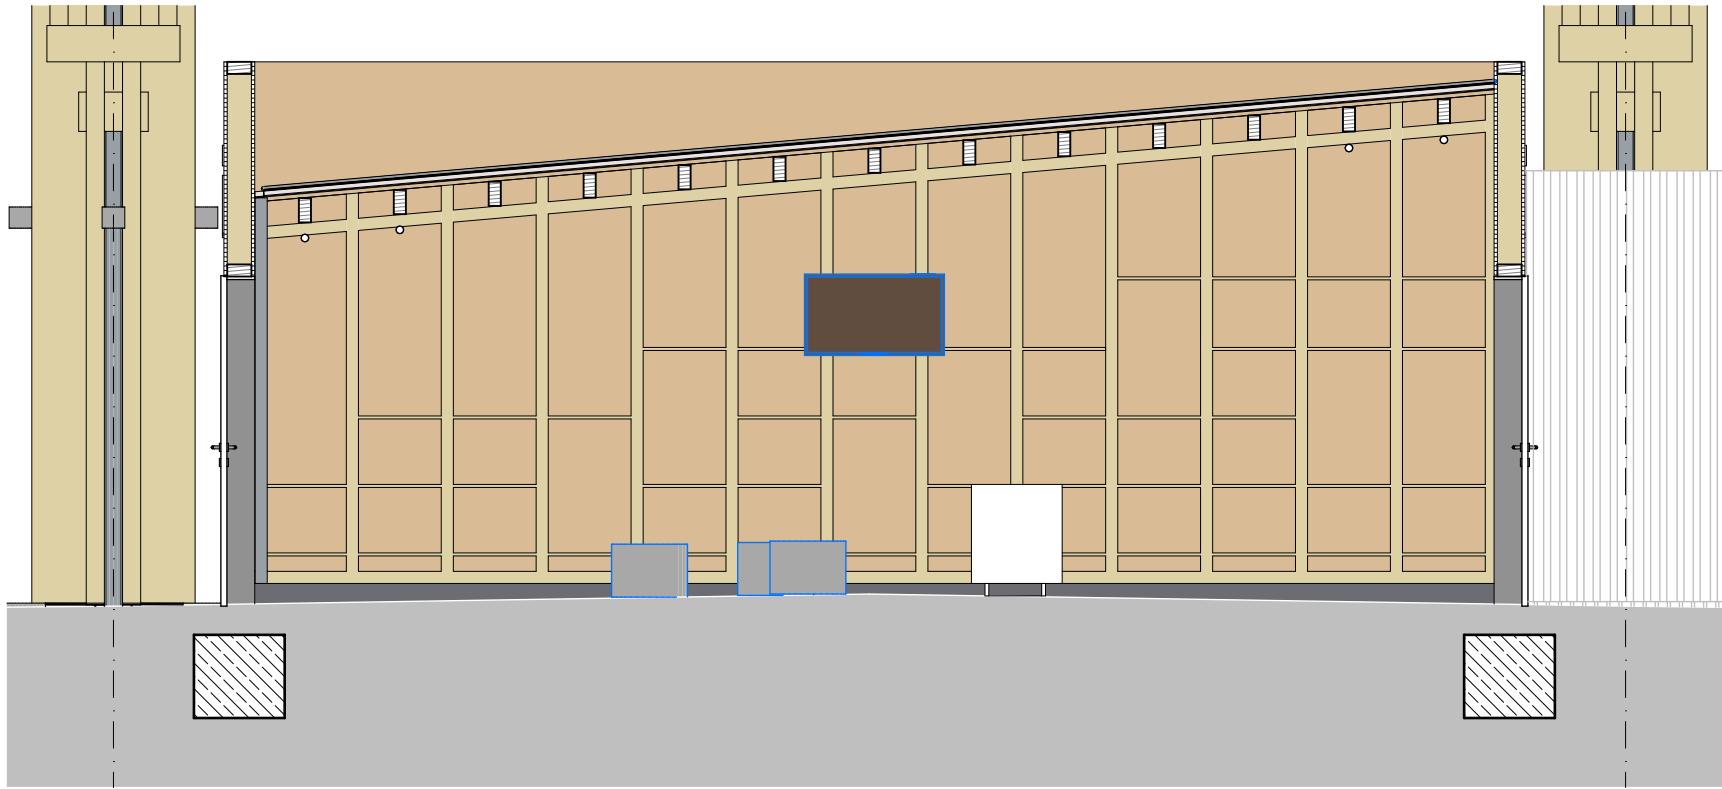


Innenansicht 3

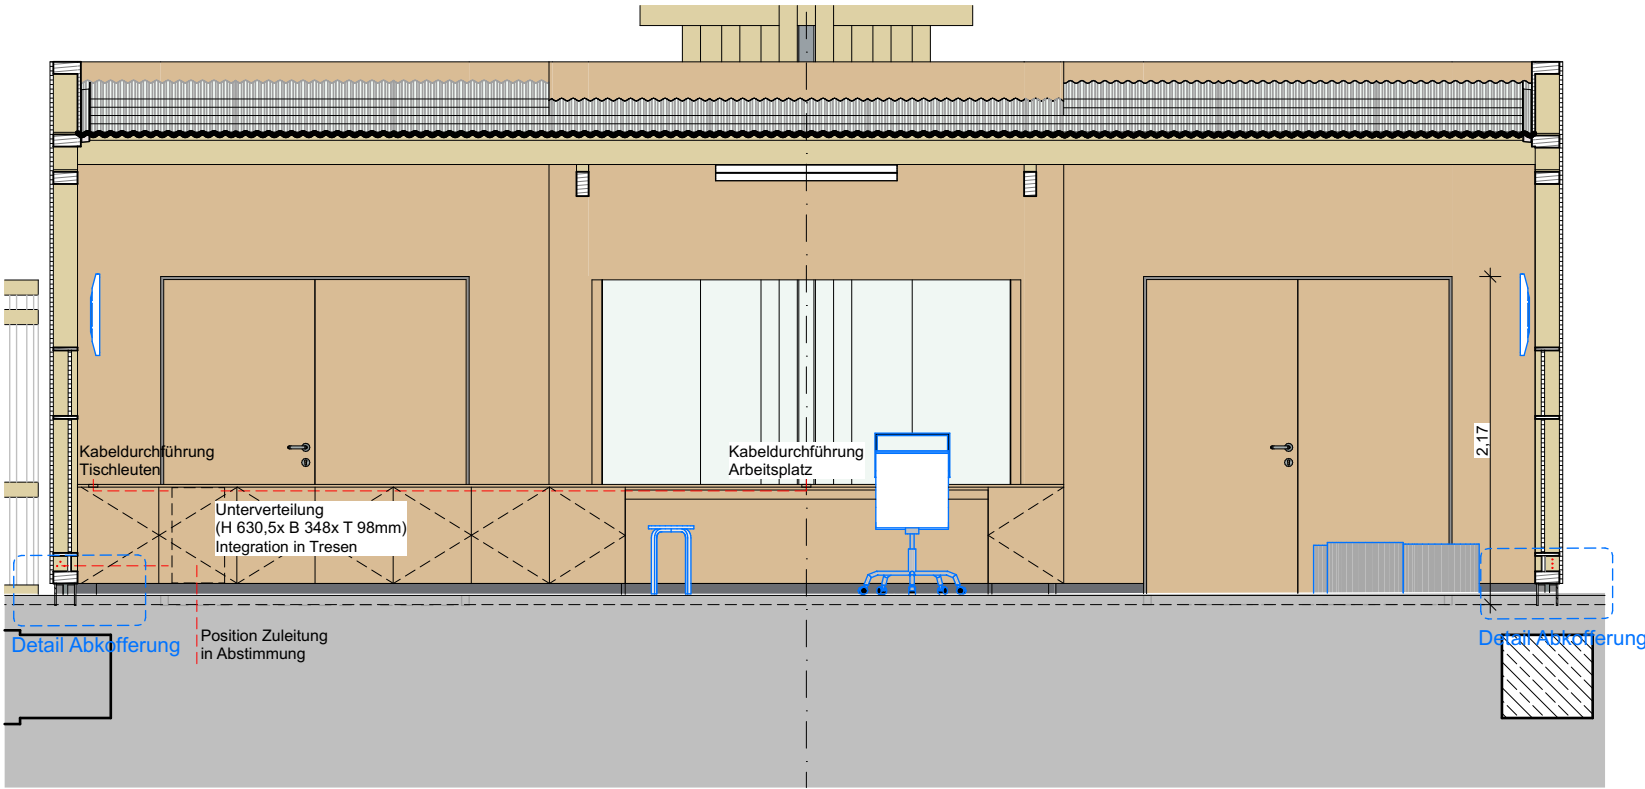

Innenansicht 4

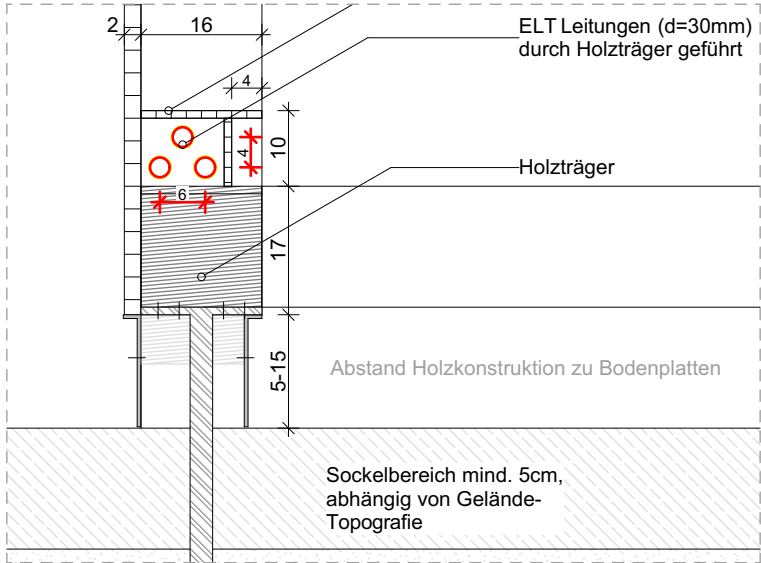

Detail Abkofferung für ELT in Holzkonstruktion | M 1:10

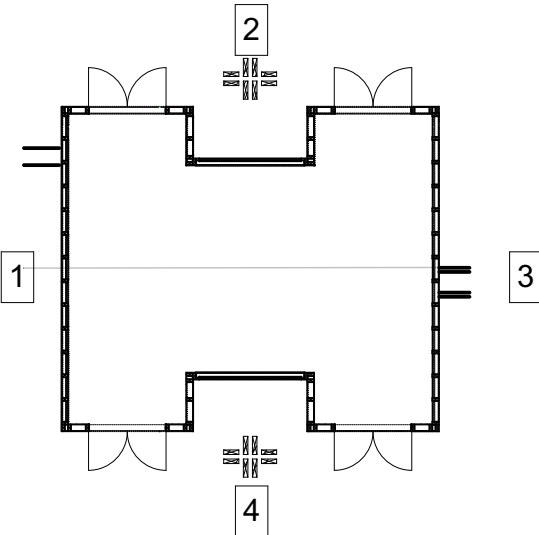

					Wandabwicklung Info-Point			
INDEX	ÄNDERUNGEN / ERGÄNZUNGEN			DATUM	GEZ.			
BAUHERR*IN:		WBD Wirtschaftsbetriebe Duisburg Schifferstraße 190, 47059 Duisburg 0203 / 283-2674 t.potermann@wb-duisburg.de			BAUVORHABEN: Eingangspavillon Duisburg Neuplanung eines Pavillons als Eingang für die IGA 2027 am Standort Duisburg			PROJEKT-NR.: 23299
ARCHITEKT:		DRUSCHKE N+T Druschke N+T Architektur GmbH BDA Mülheimer Straße 43, 47058 Duisburg +49 (0)203 60012600 mail@druschke-nt.de			Eingangspavillon Duisburg			PLAN-NR.: DT.B.802
					AUSFÜHRUNGSPLANUNG			B
								M1:50, 1:10 INDEX: VA