
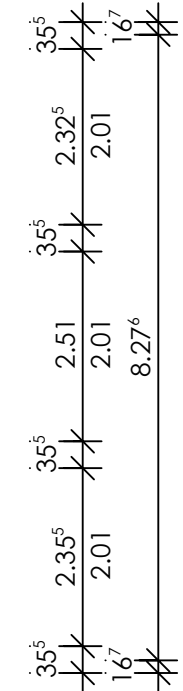
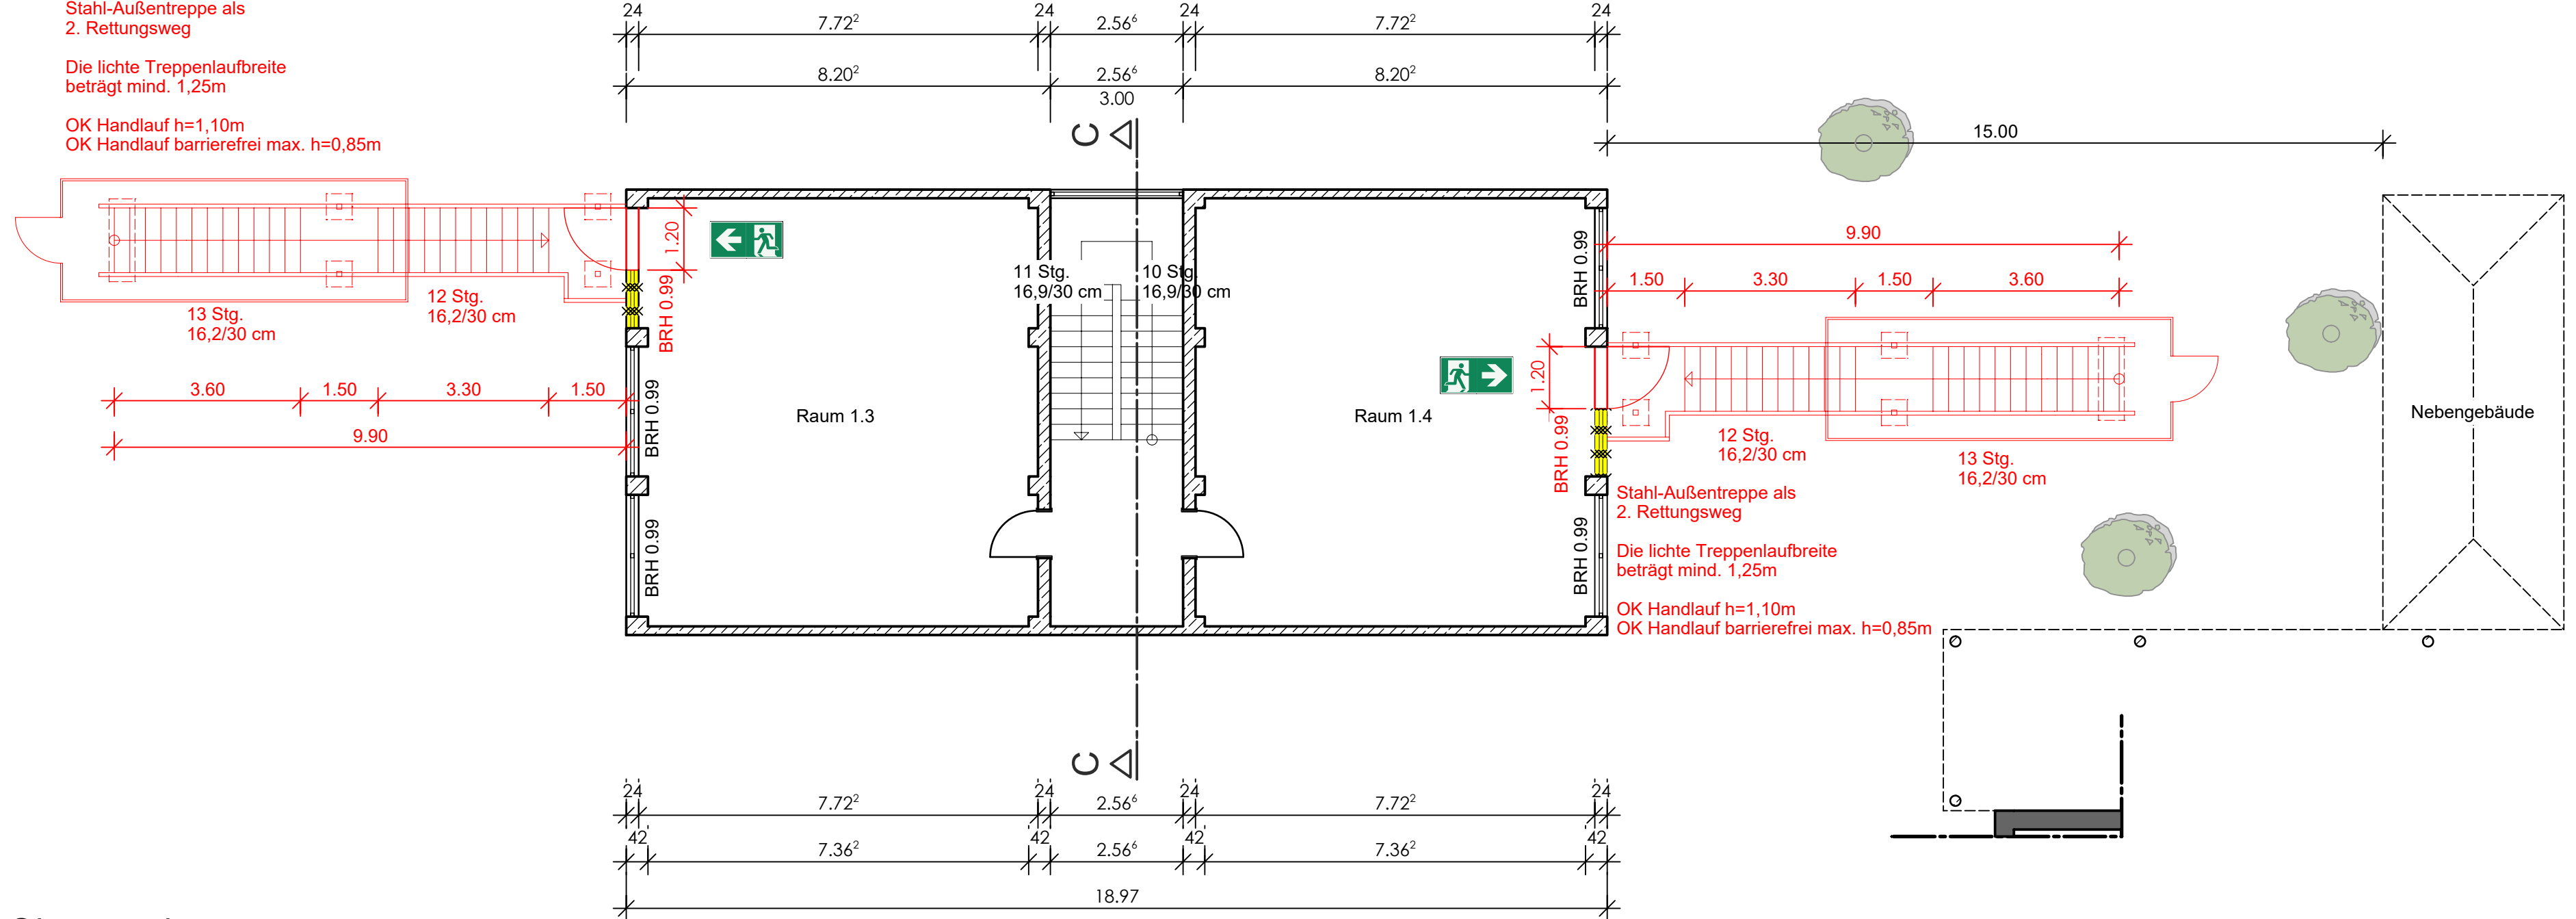


Stahl-Außentreppe als
2. Rettungsweg

Die lichte Treppenlaufbreite
beträgt mind. 1,25m

OK Handlauf h=1,10m
OK Handlauf barrierefrei max. h=0,85m

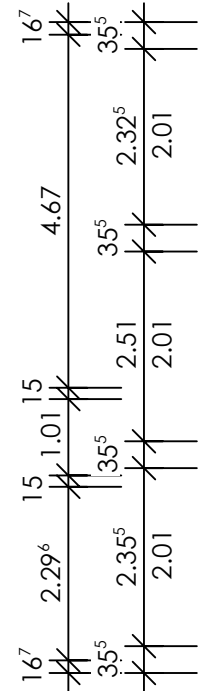

Grundriss Obergeschoss