Doppelschacht
SW 39960090 / RW 39960089
Schnitt A - A

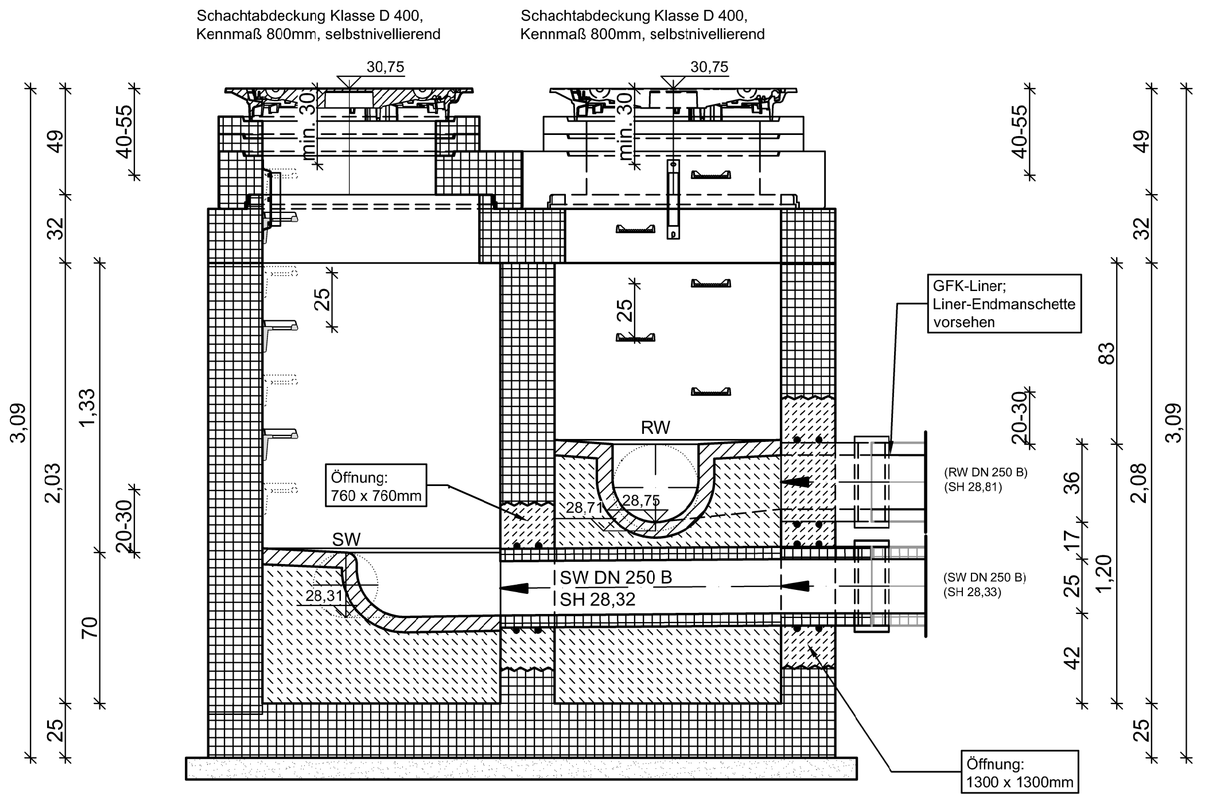

RW 39960089
Schnitt B - B

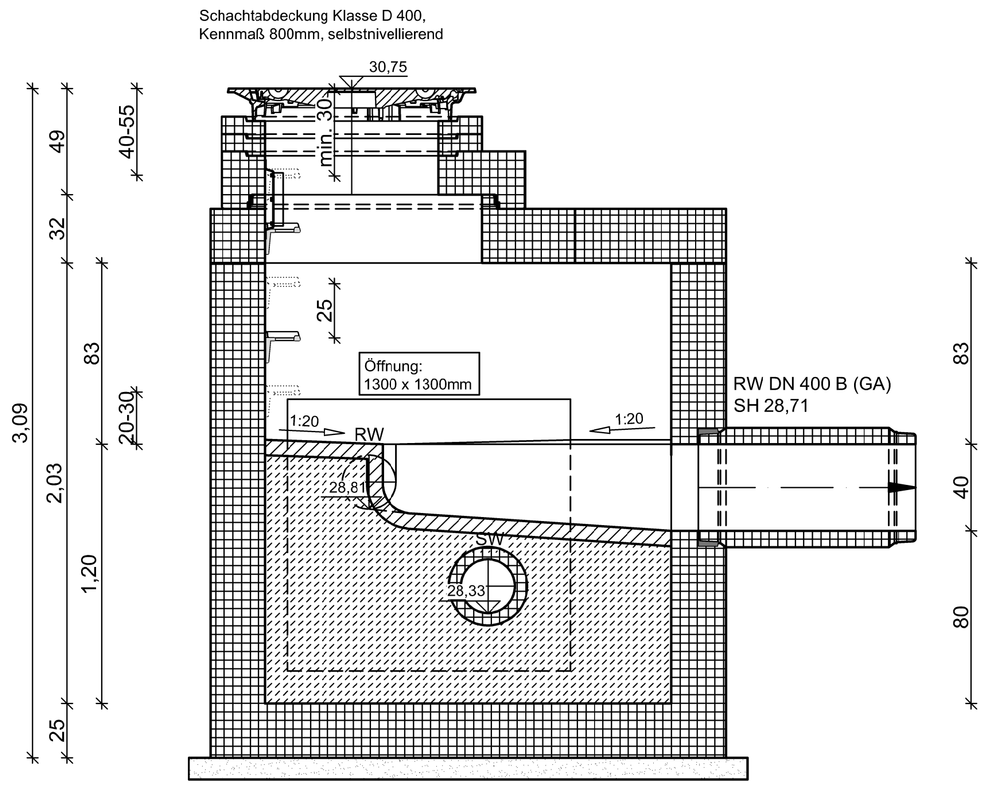

SW 39960090
Schnitt C - C

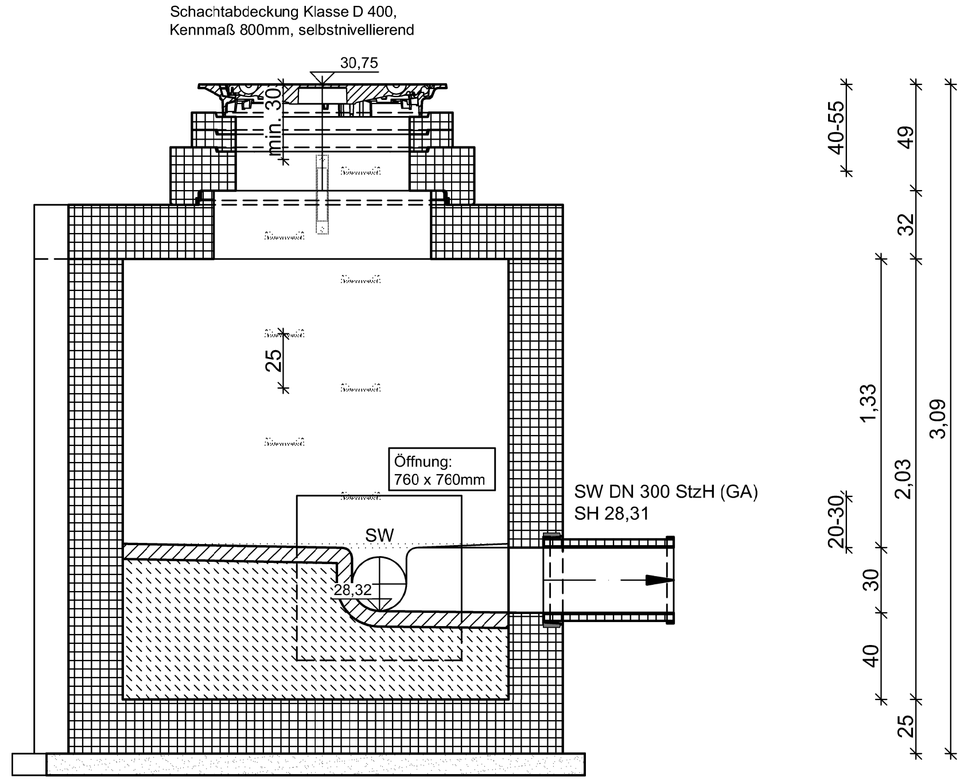

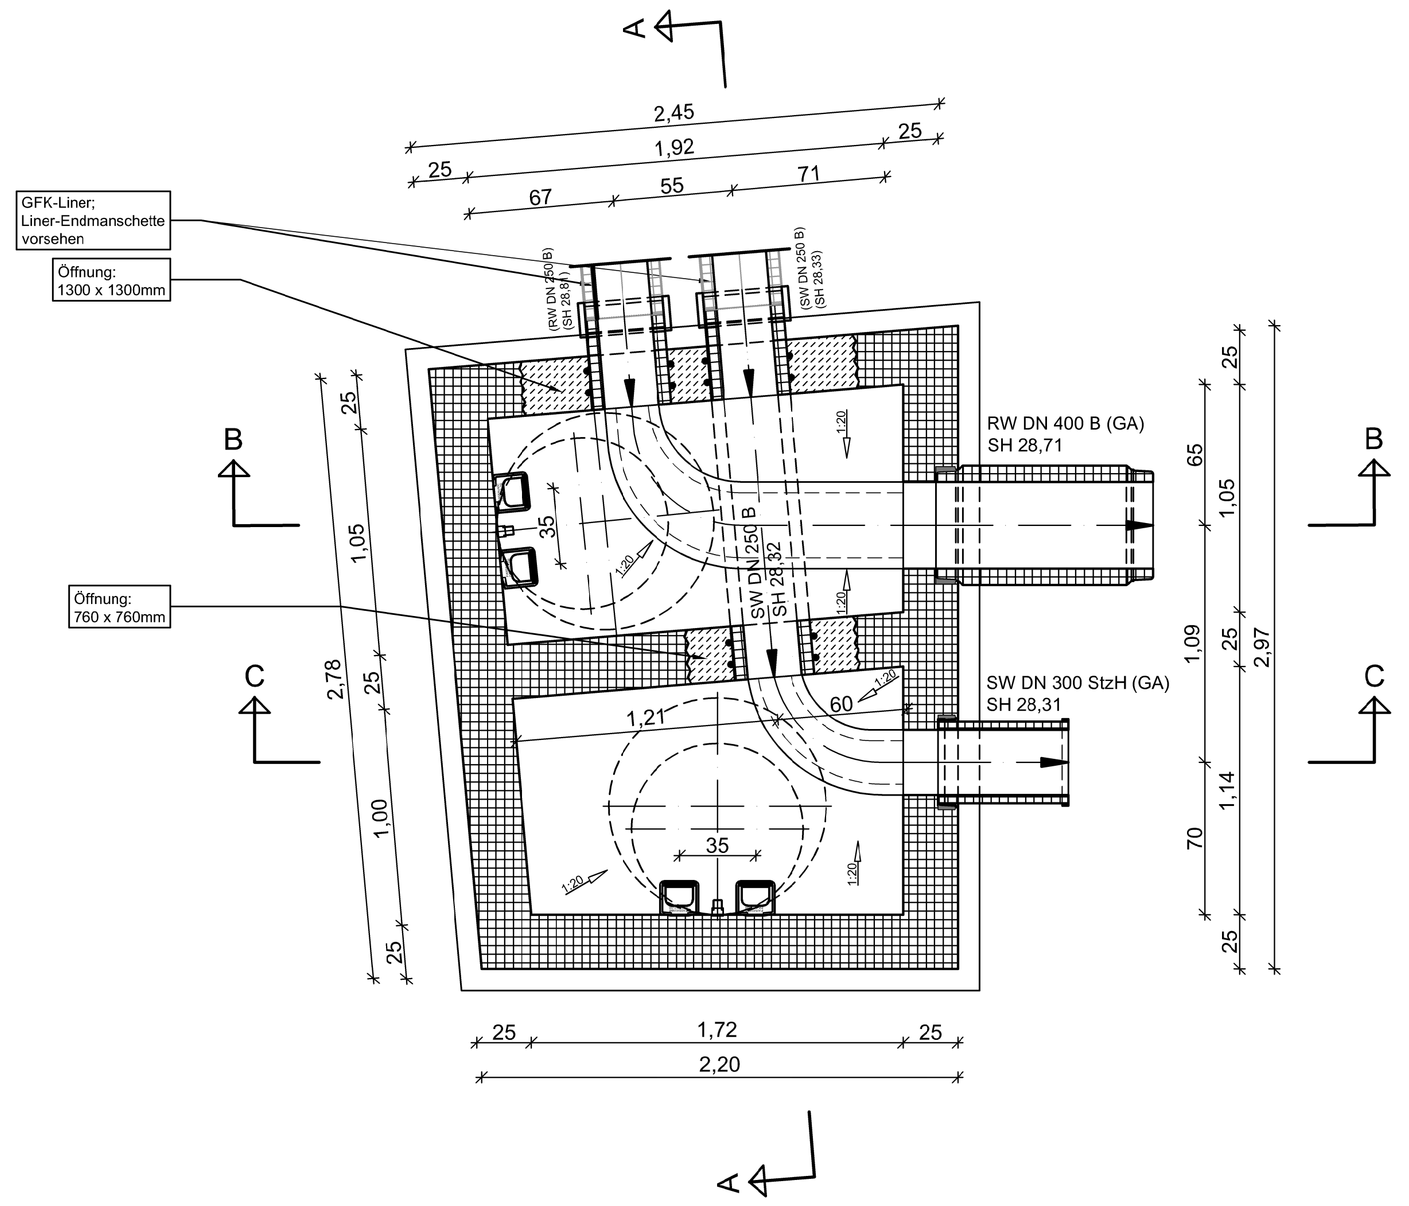

Ausführungsdetails:

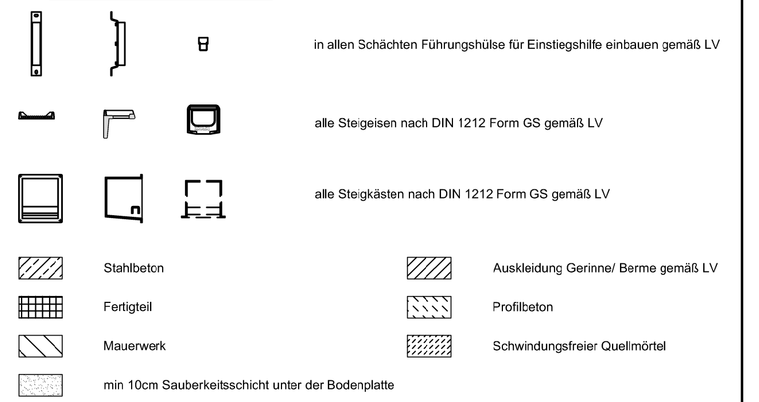

Anschluss Ortbetonschächte bei Steinzeugrohren:

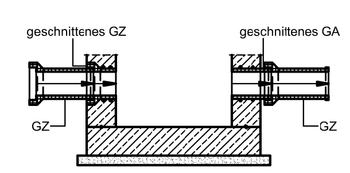

Anschluss Fertigteilschächte:

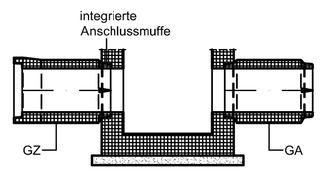

Anschluss Ortbetonschächte bei Beton u. Stahlbetonrohren:

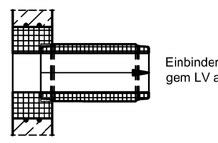

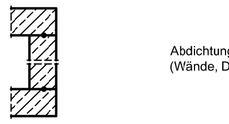

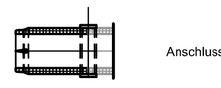

Index	Datum	Änderung	gez.	geprüft
B	11.03.2026	Höhenanpassung gem. Straßenplanung (WBD-I11)	Dai	Dai
A	25.02.2026	Anpassungen an Bauwerken	Dai	Dai

Regelverlegetiefen siehe "Zusätzliche Technische Vertragsbedingungen" von Tiefbauarbeiten für die Anlagen der Gas-, Wasser-, Strom- und Fernwärmeversorgung der Netze Duisburg, Jahresvertrag 2017/2018, Stand November 2016

Bei den angegebenen Kanalhöhen handelt es sich um NHN-Höhen (Status 170, DHHN2016) im ETRS89!

Die vorhandenen Kanalhöhen sind vor Beginn der Baumaßnahmen vor Ort zu überprüfen.

Wirtschaftsbetriebe DUISBURG

Geschäftsbereich Stadtentwässerung

Ausführungsplanung freigegeben

Stand: 03.09.2025

gezeichnet	geprüft	Arbeitsgruppenleitung	Bereichsleitung
Darina	Darina	Proske	Krogull

Abwasserkanalerneuerung

Projekt: Metzer Str.
in Duisburg-Rheinhausen

Metzer Str.

in Duisburg -Friemersheim
von: Am Borgschenhof
bis: Saarstraße
Planinhalt: Doppelschacht SW 39960090 / RW 39960089

Anschluss:
NivP 4606 900106
Sedanstraße 1
Duisburg-Friemersheim
Höhe:
31,483 m ü. NHN

Akter.zeichen WBD:

Str.-Echt.-Nr.:
6666

Blatt Nr.: 3_1/3

M = BW 1:20