



Schnitt A-A

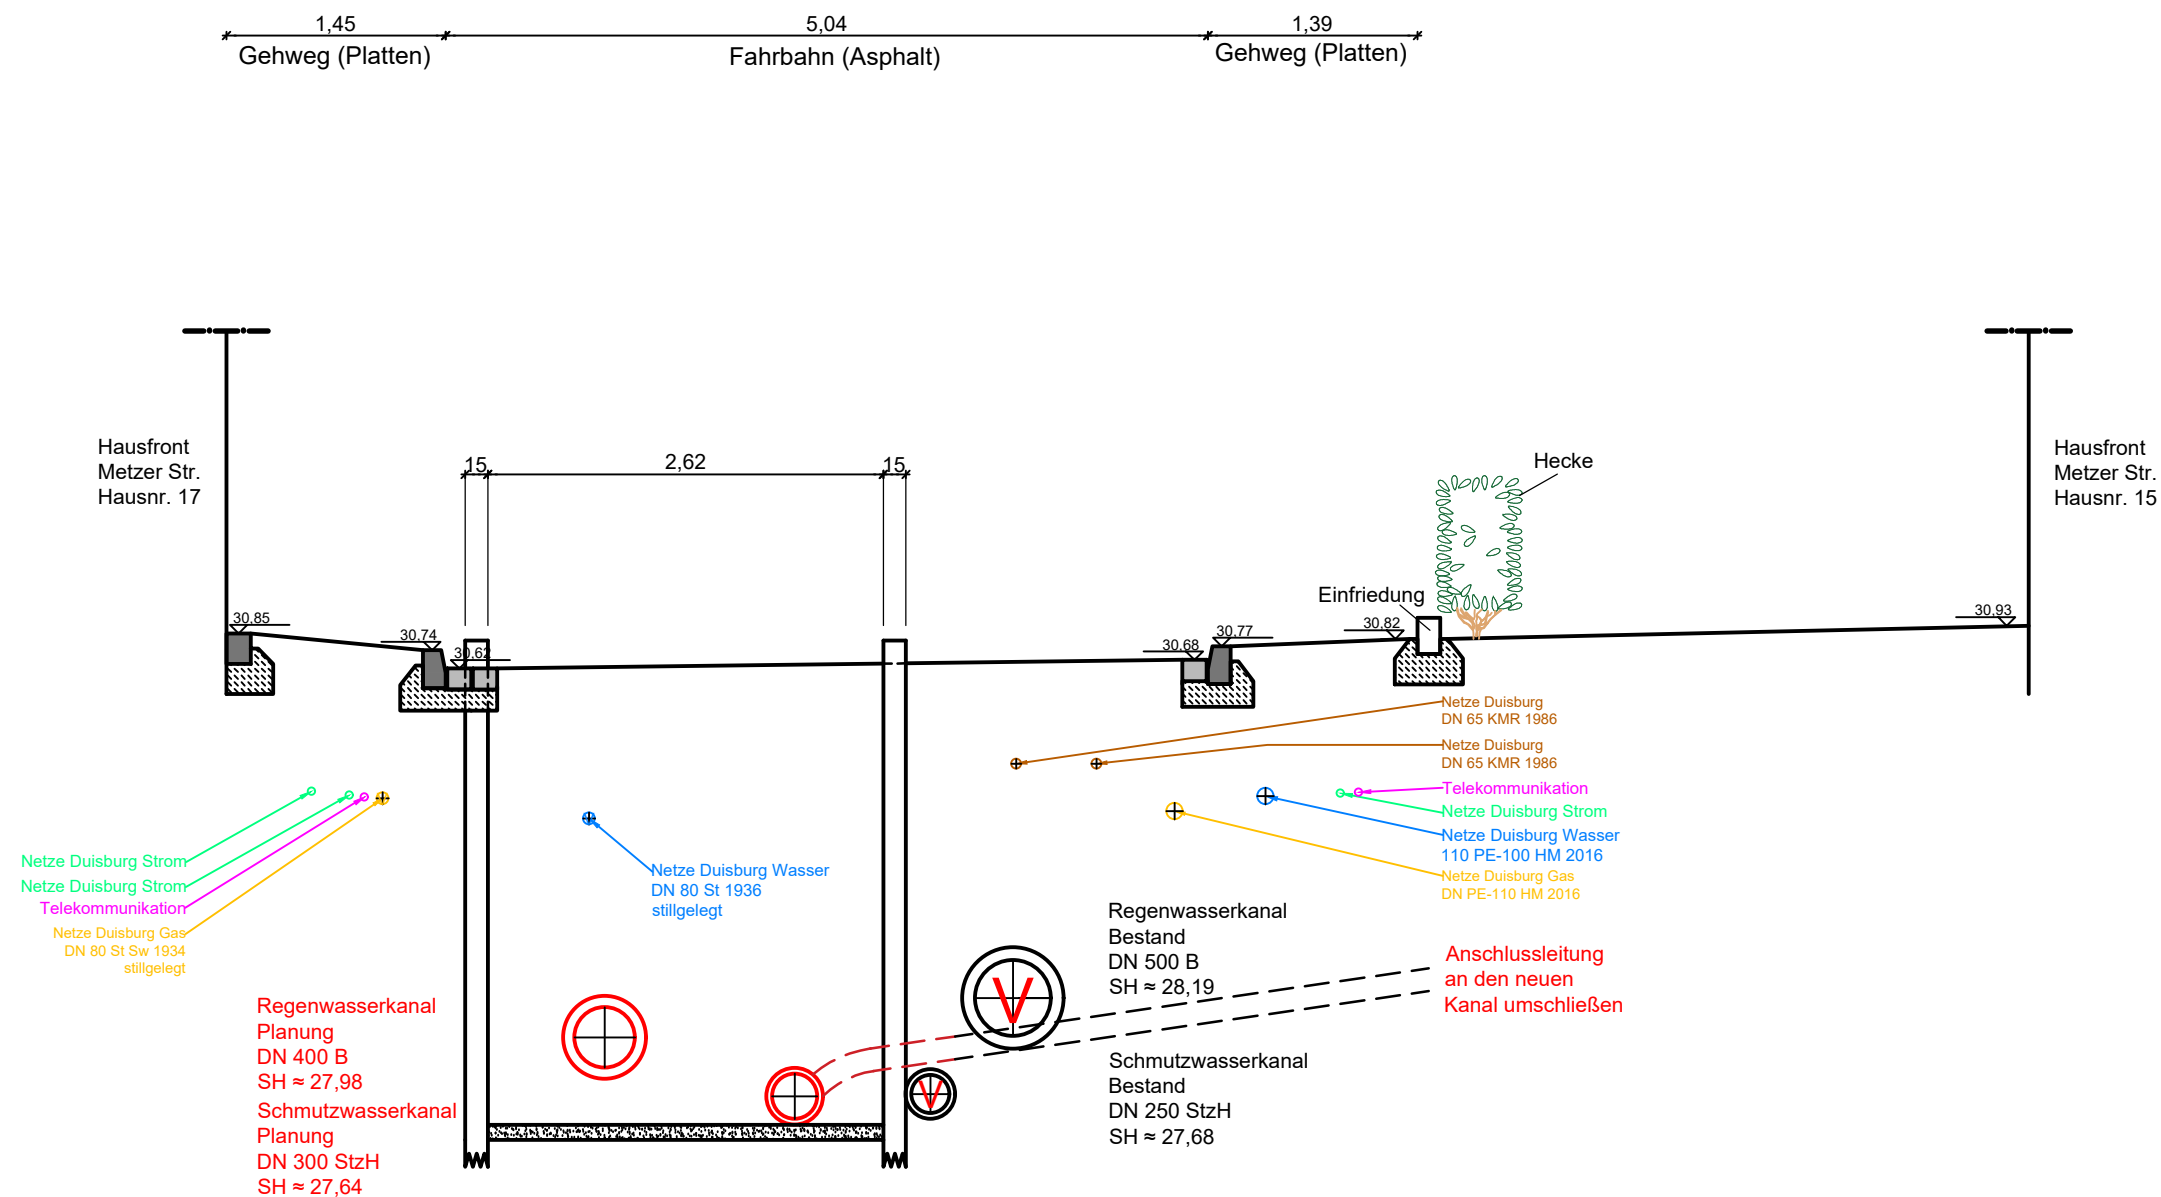


Wirtschaftsbetriebe DUISBURG Geschäftsbereich Stadtentwässerung	Metzer Str. DU-Friemersheim hier: Schnitt A-A	Duisburg, am 01.09.2025
		Maßstab: 1:50
		gez. Darina

Schnitt B-B

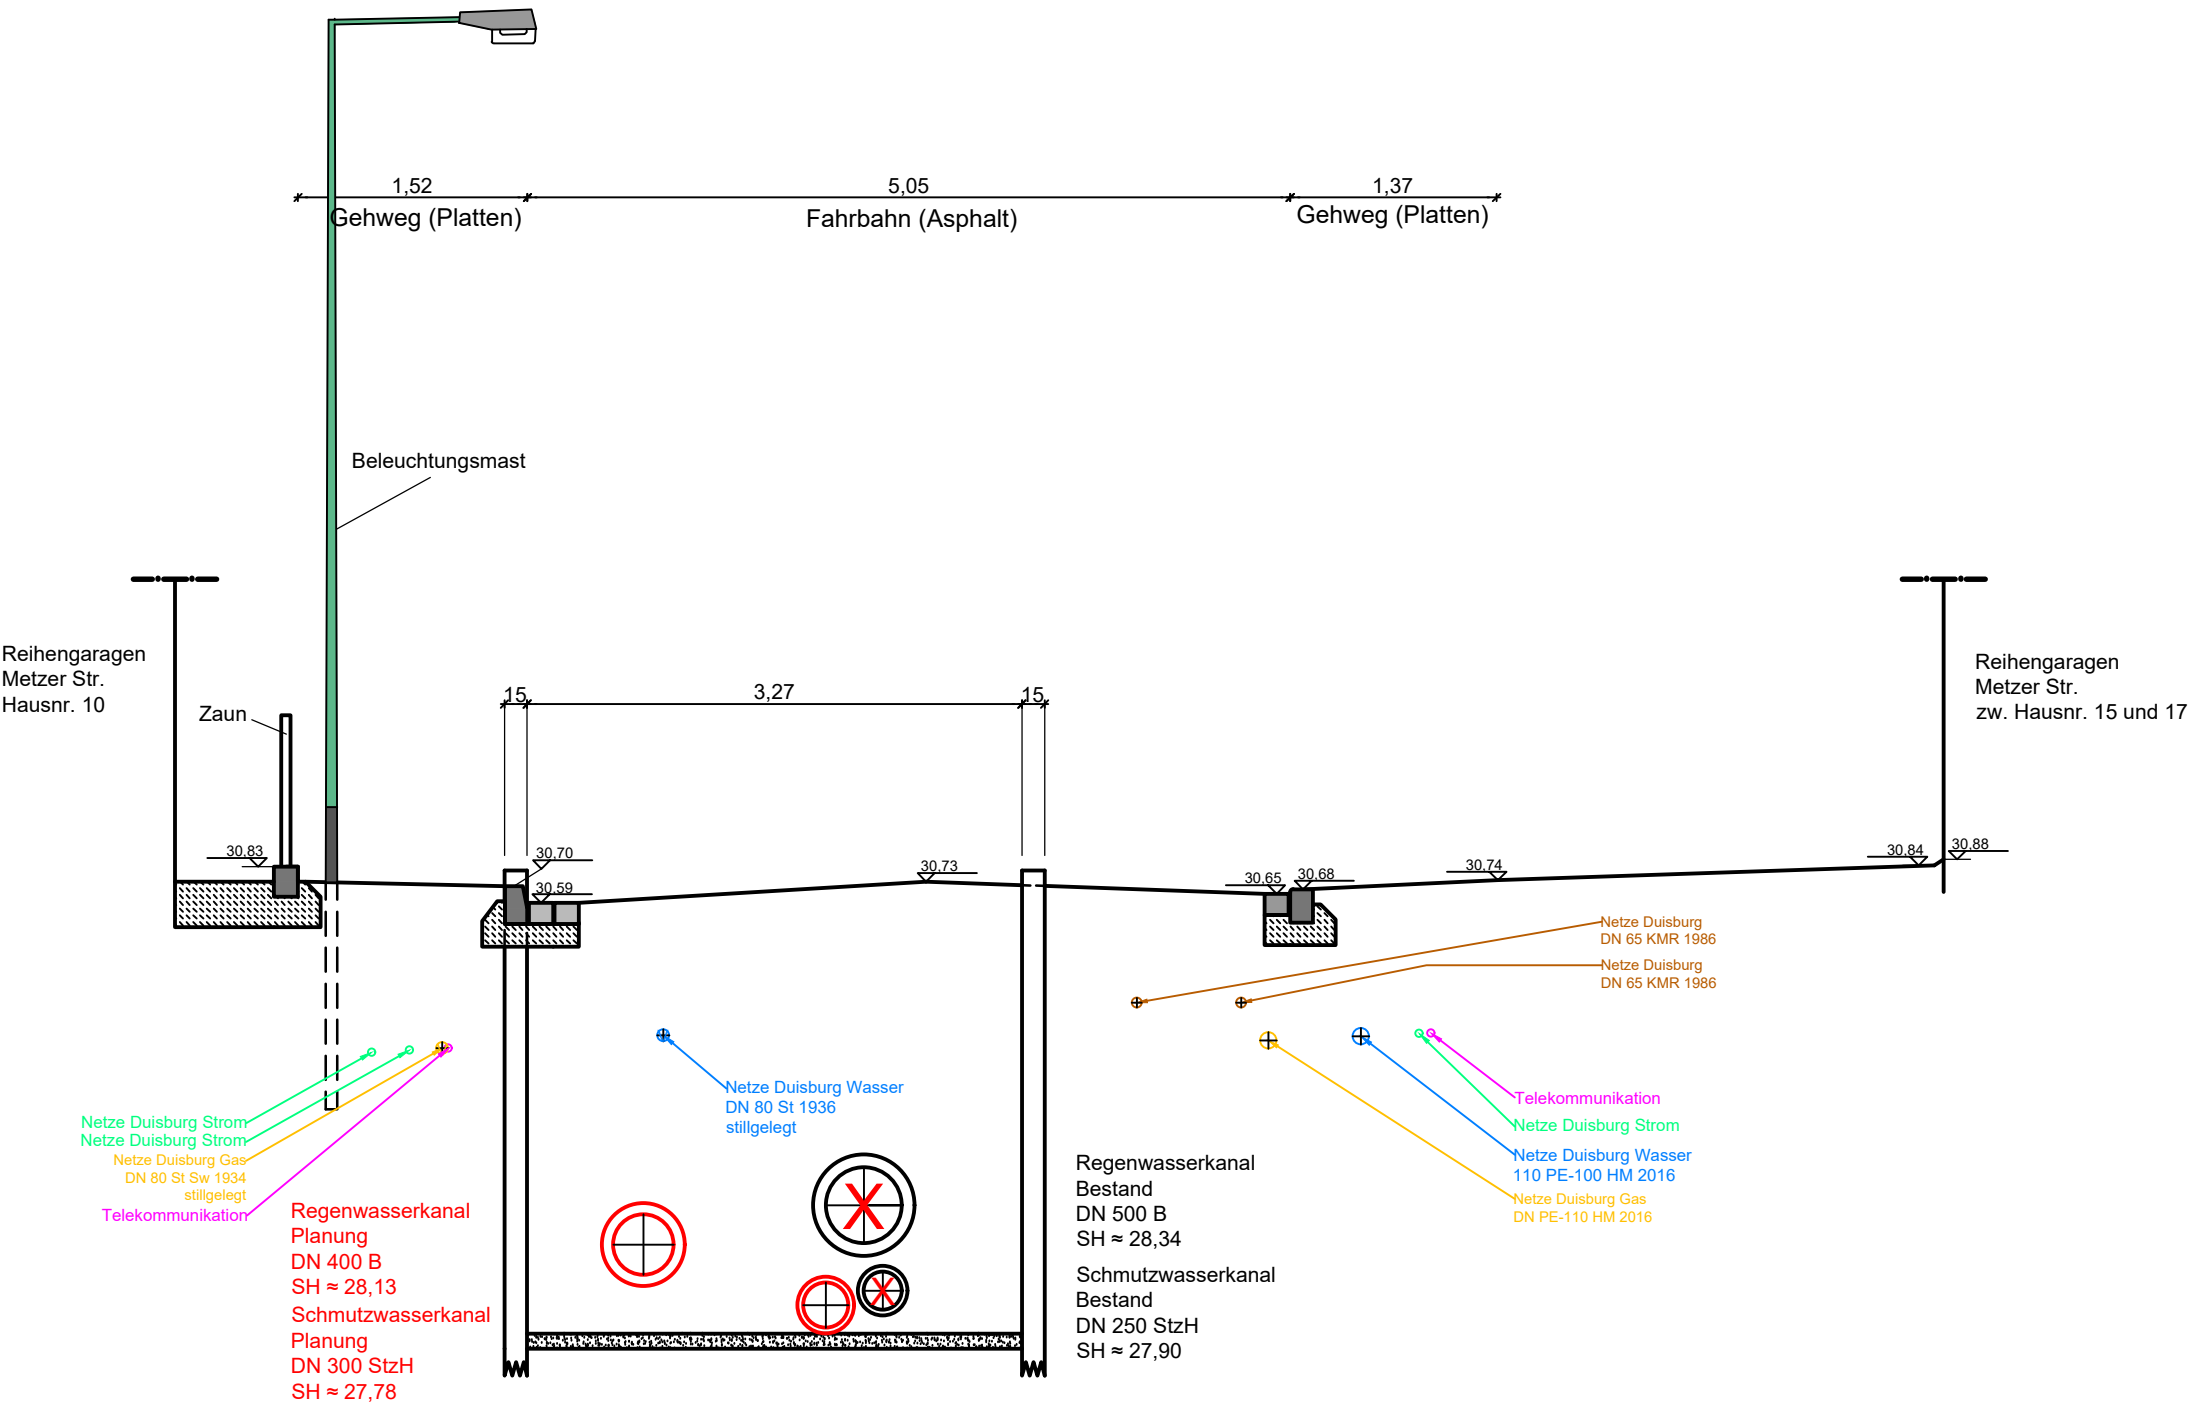

	Metzer Str. DU-Friemersheim hier: Schnitt B-B	Duisburg, am 01.09.2025
		Maßstab: 1:50
		gez. Darina

Schnitt C-C

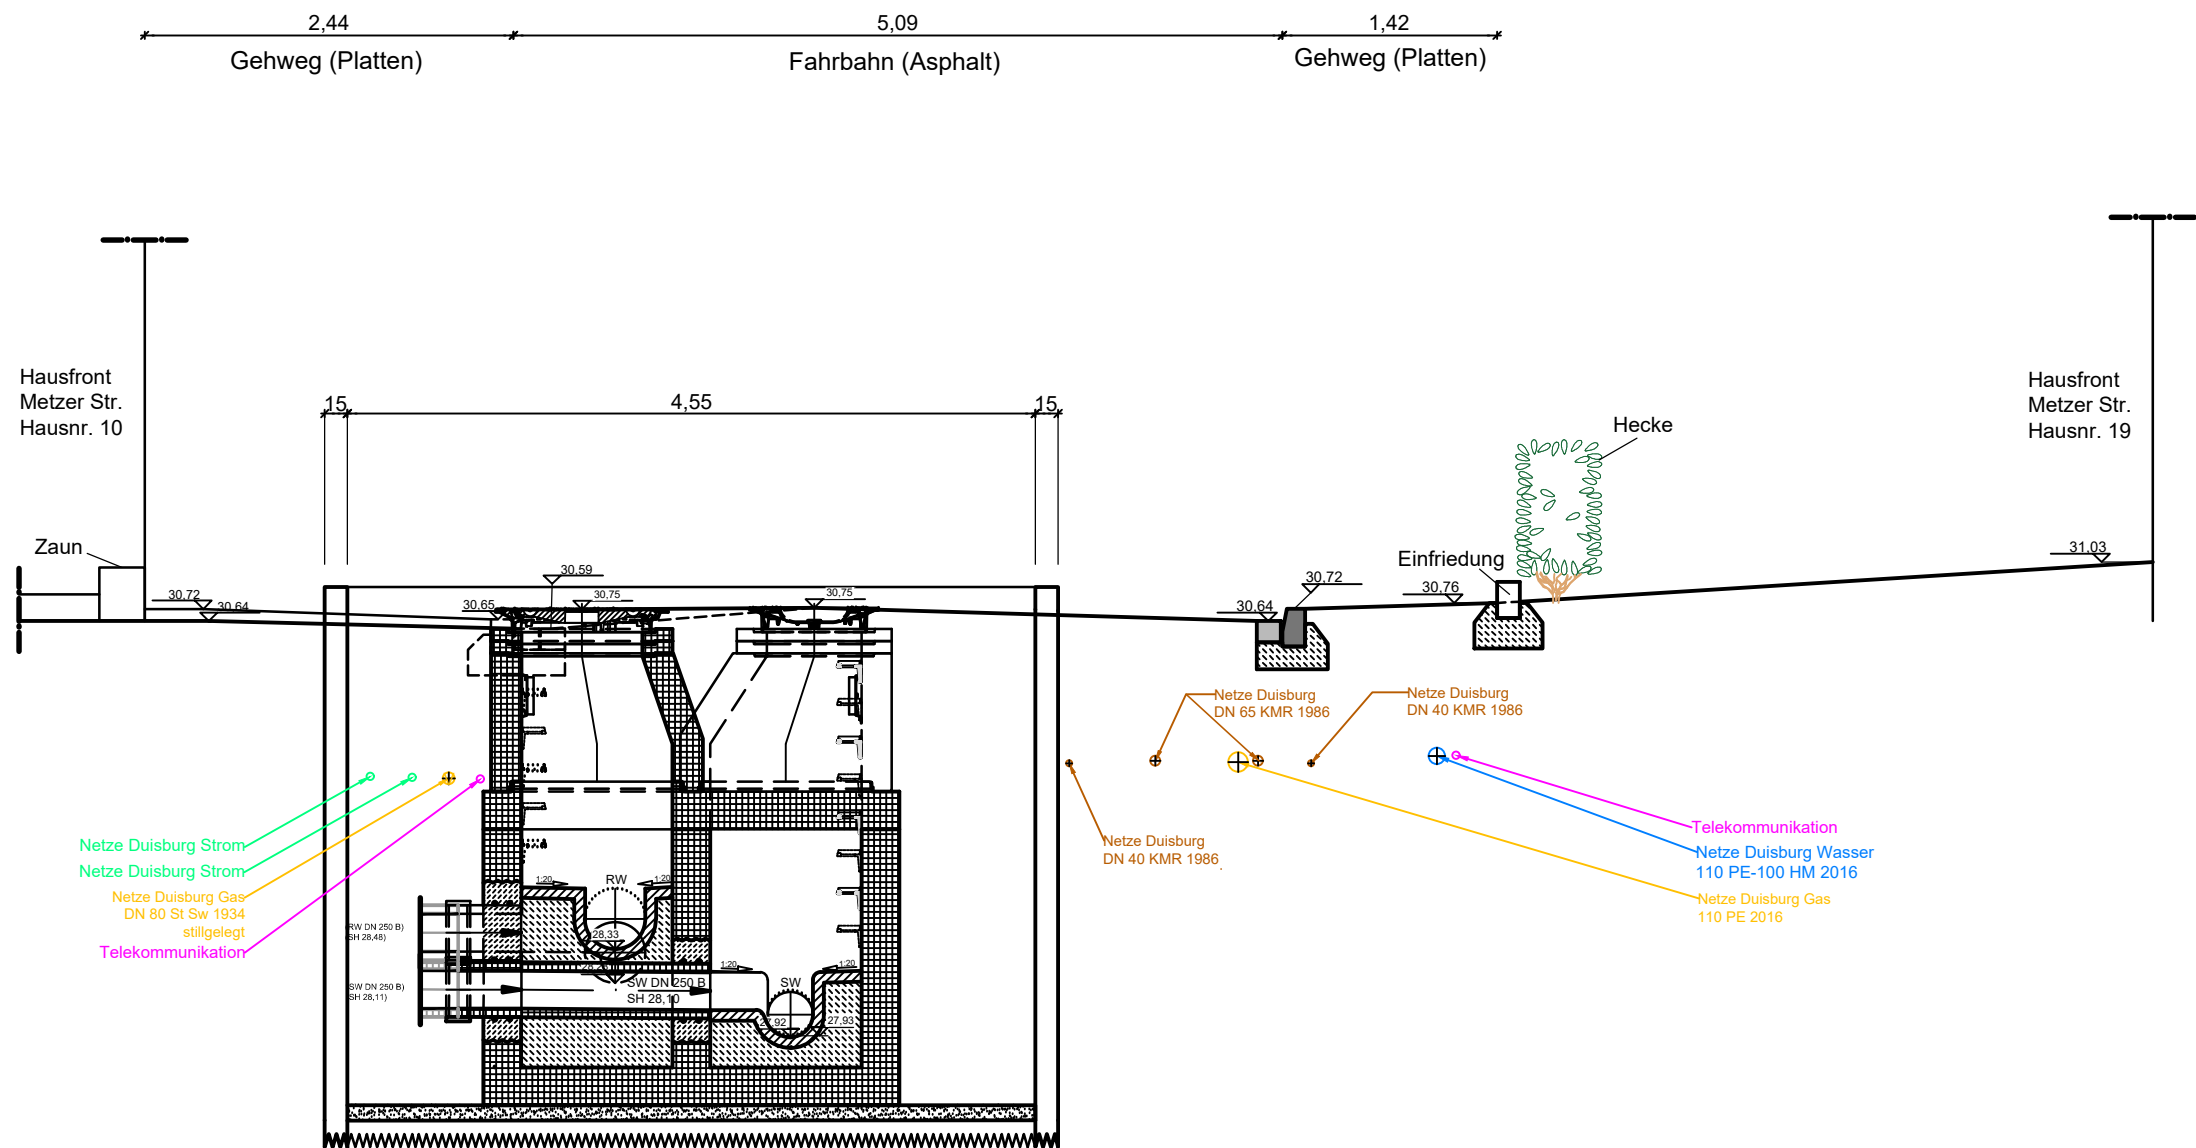

Schnitt D-D

