



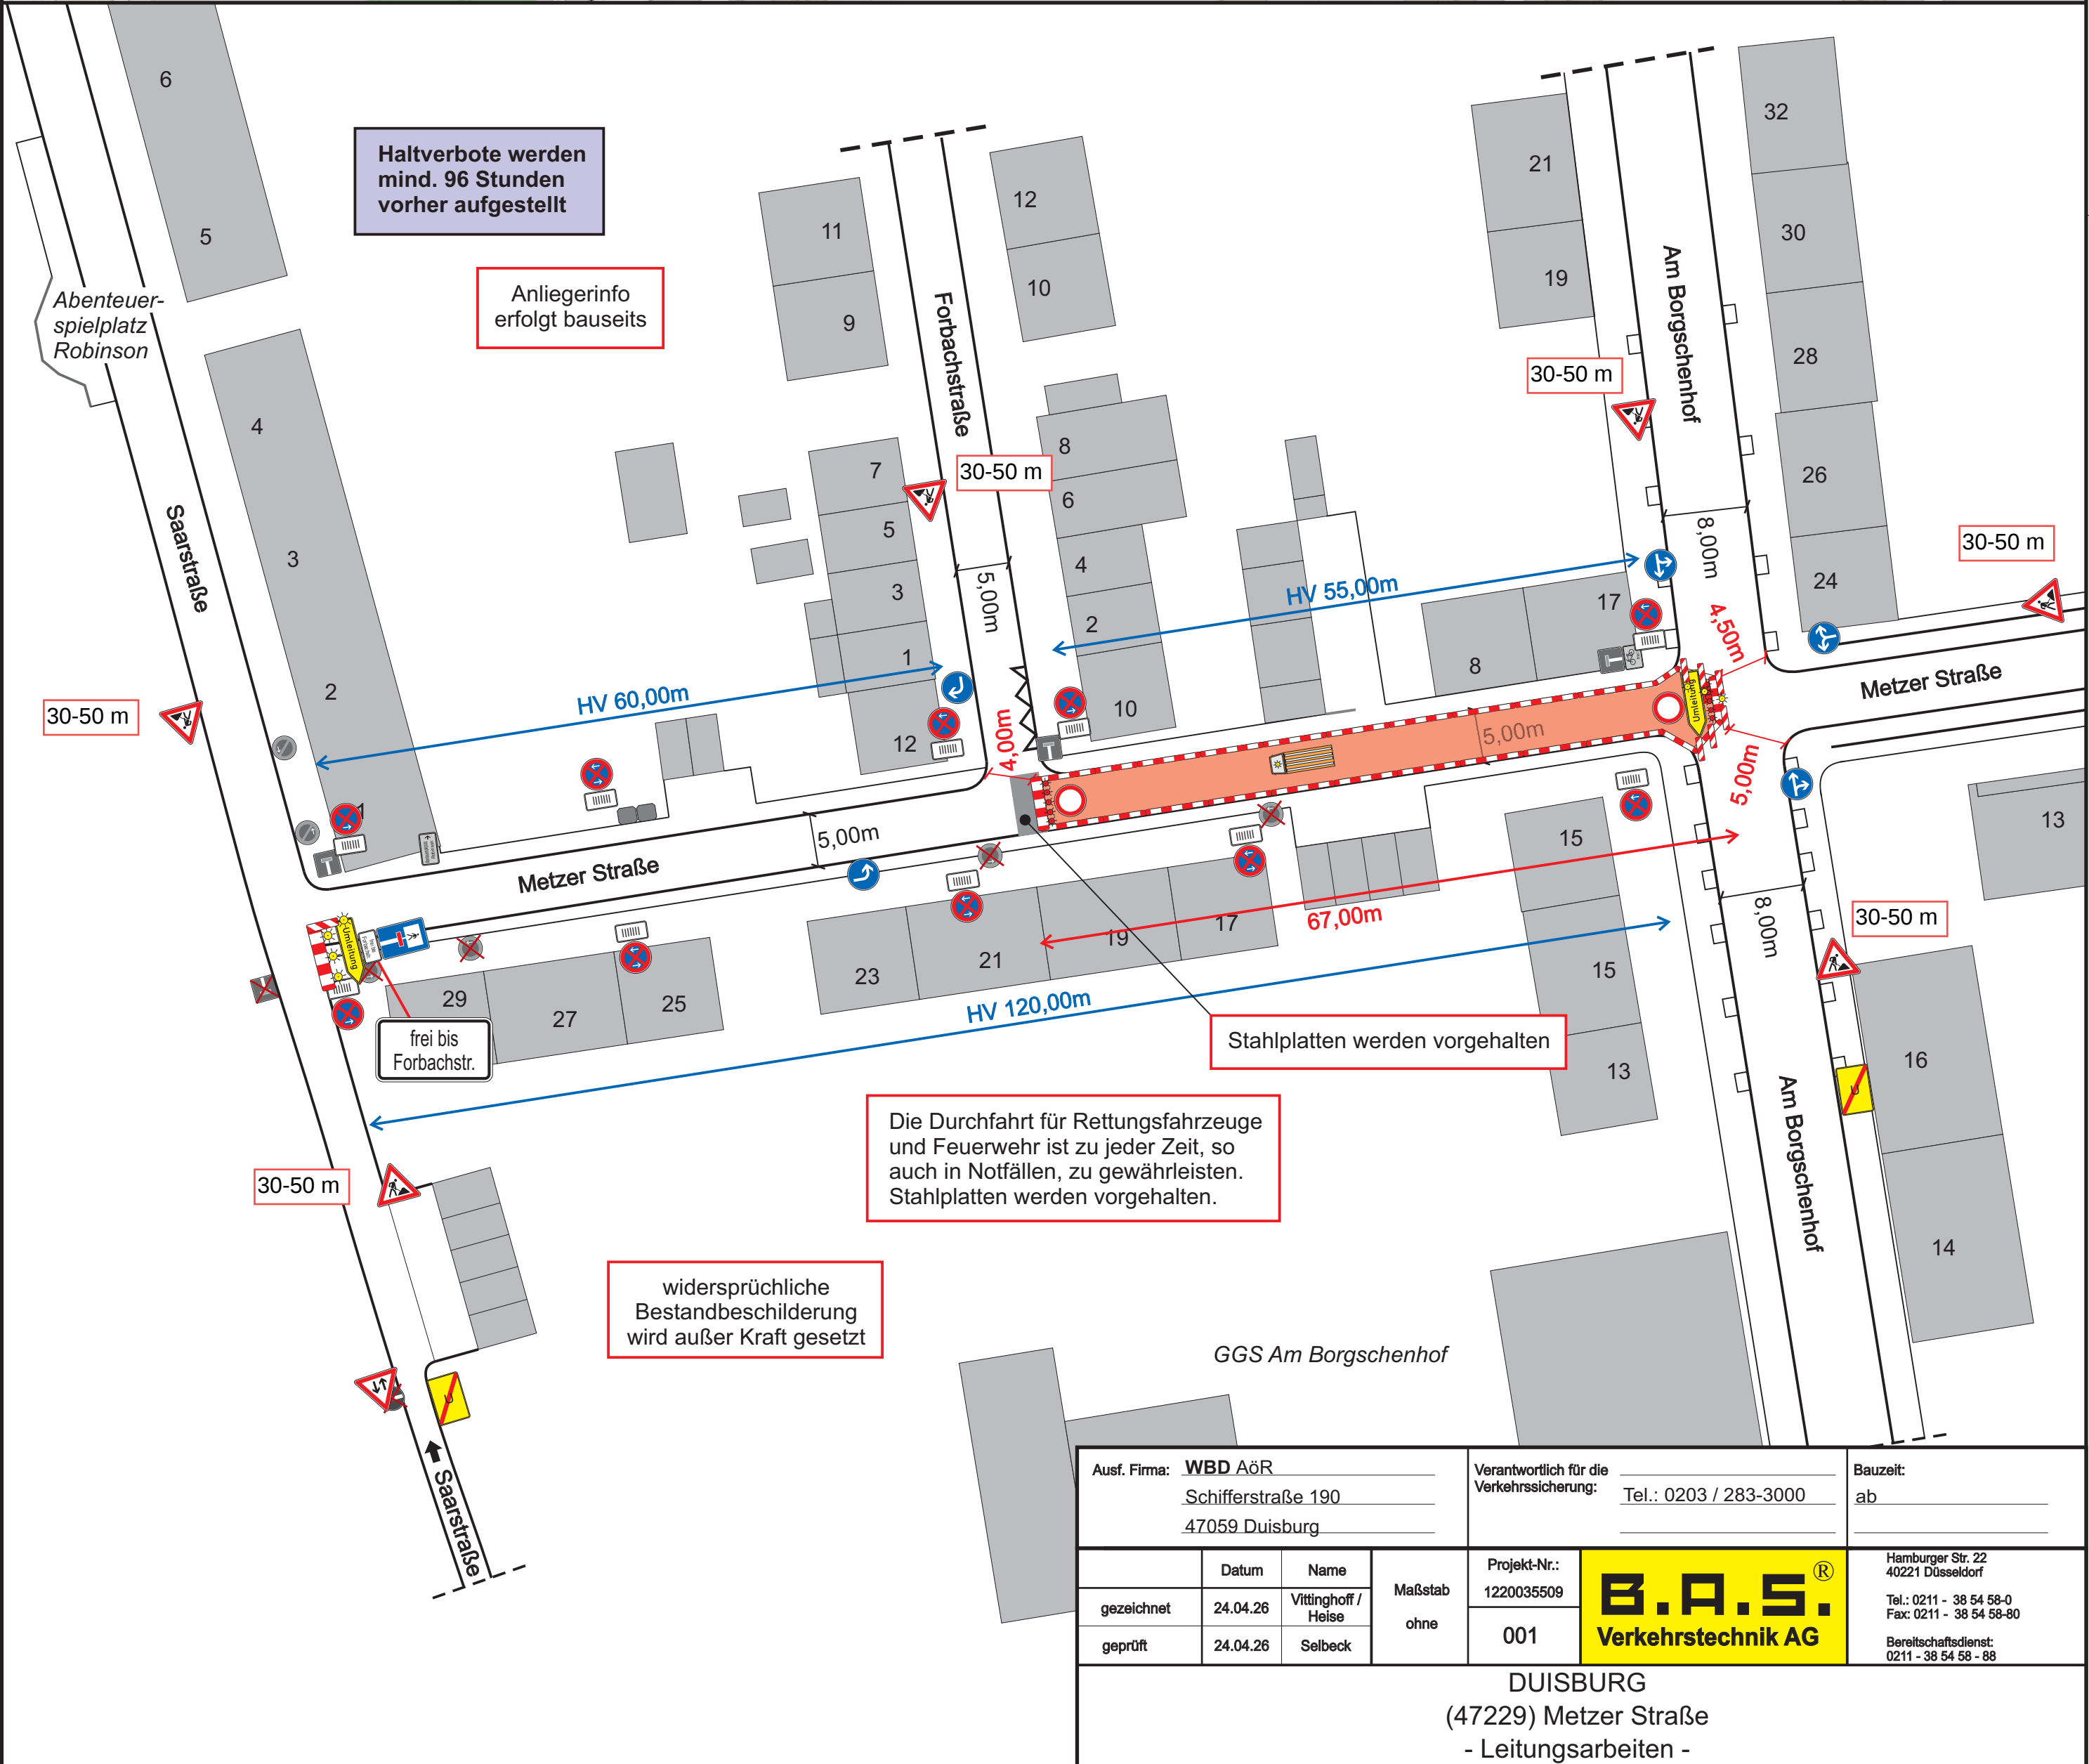

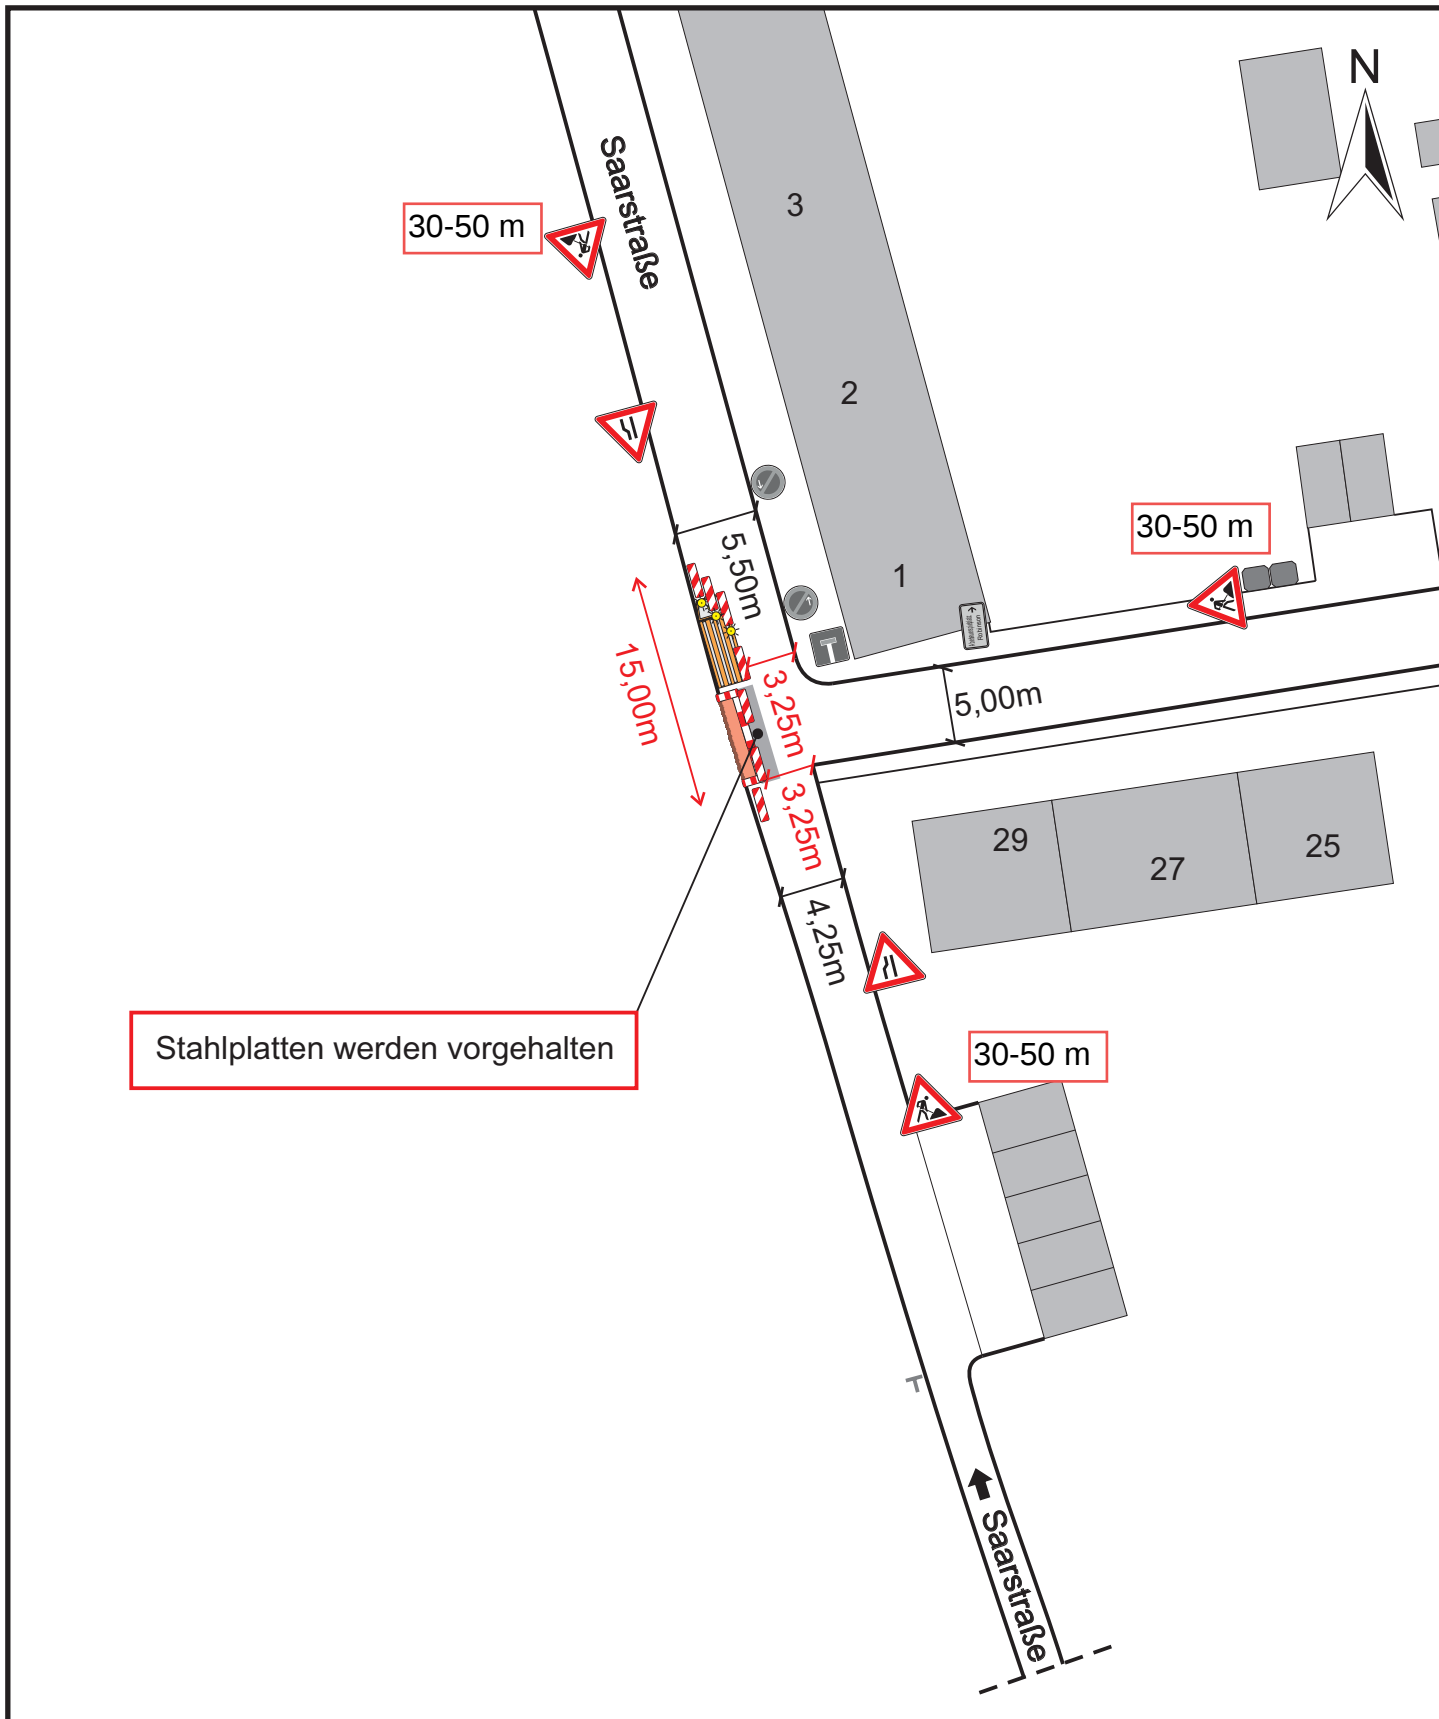

Ausf. Firma: <u>WBD AÖR</u>			Verantwortlich für die <u>Verkehrssicherung:</u>		Bauzeit:	
<u>Schifferstraße 190</u>			<u>Tel.: 0203 / 283-3000</u>		<u>ab</u>	
<u>47059 Duisburg</u>						
	Datum	Name	Maßstab ohne	Projekt-Nr.: 1220035509	B.A.S.[®] Verkehrstechnik AG	Hamburger Str. 22 40221 Düsseldorf
gezeichnet	24.04.26	Vittinghoff / Heise		003		Tel.: 0211 - 38 54 58-0 Fax: 0211 - 38 54 58-80
geprüft	24.04.26	Selbeck				Bereitschaftsdienst: 0211 - 38 54 58 - 88
DUISBURG (47229) Metzger Straße - Leitungsarbeiten -						