
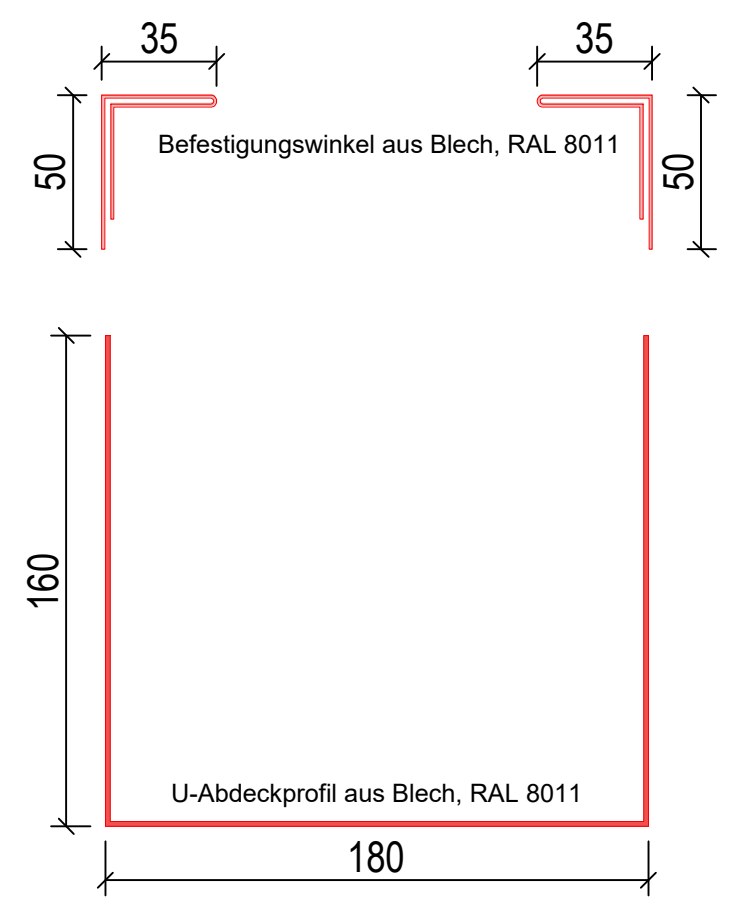
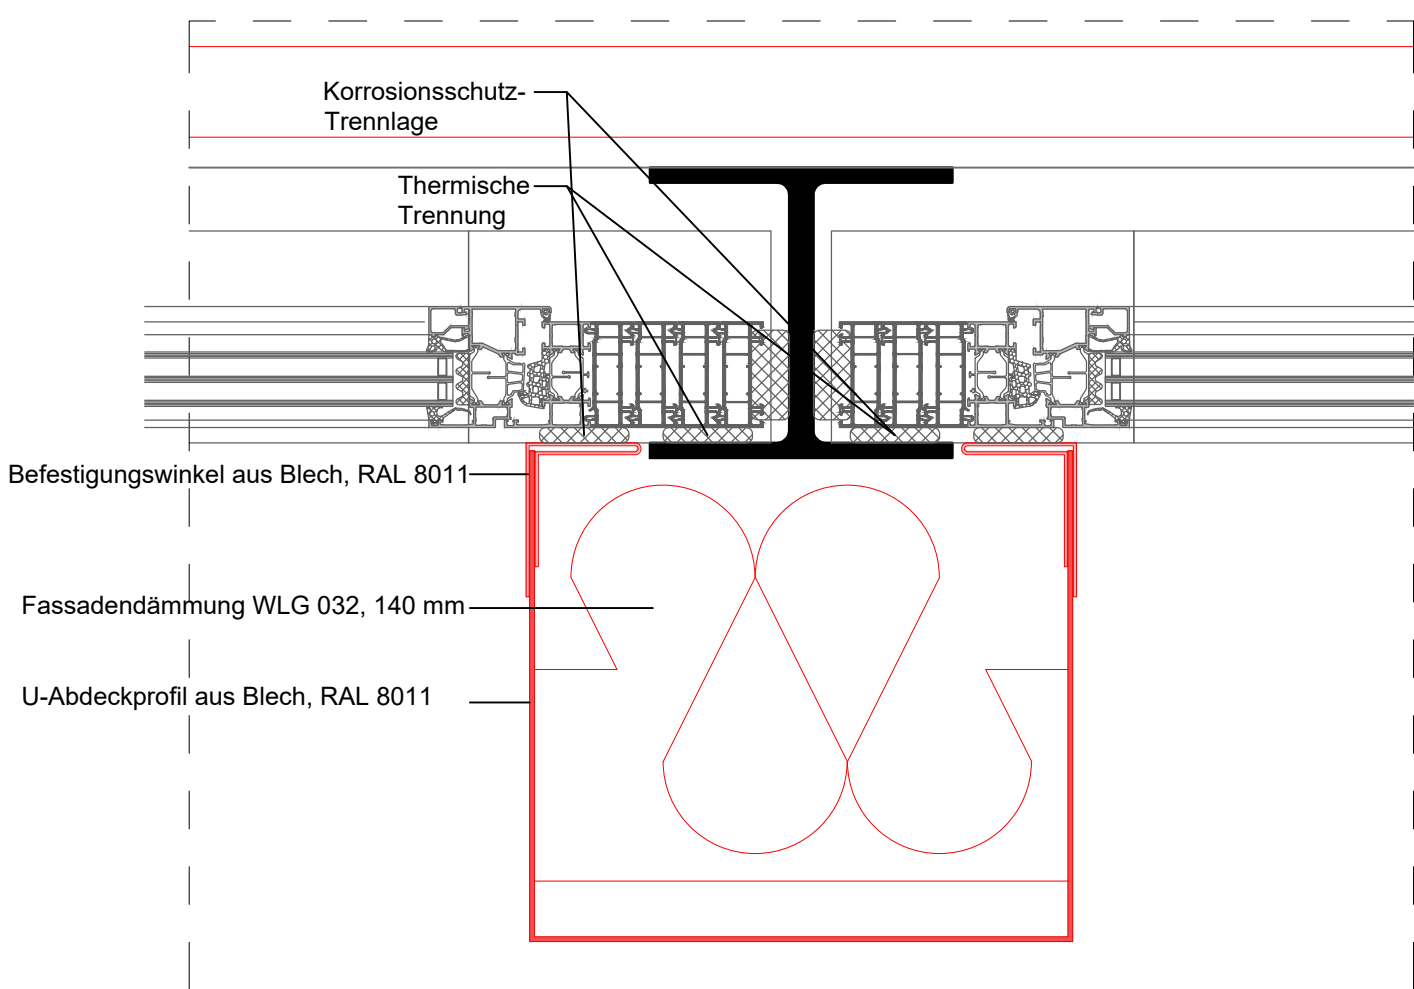


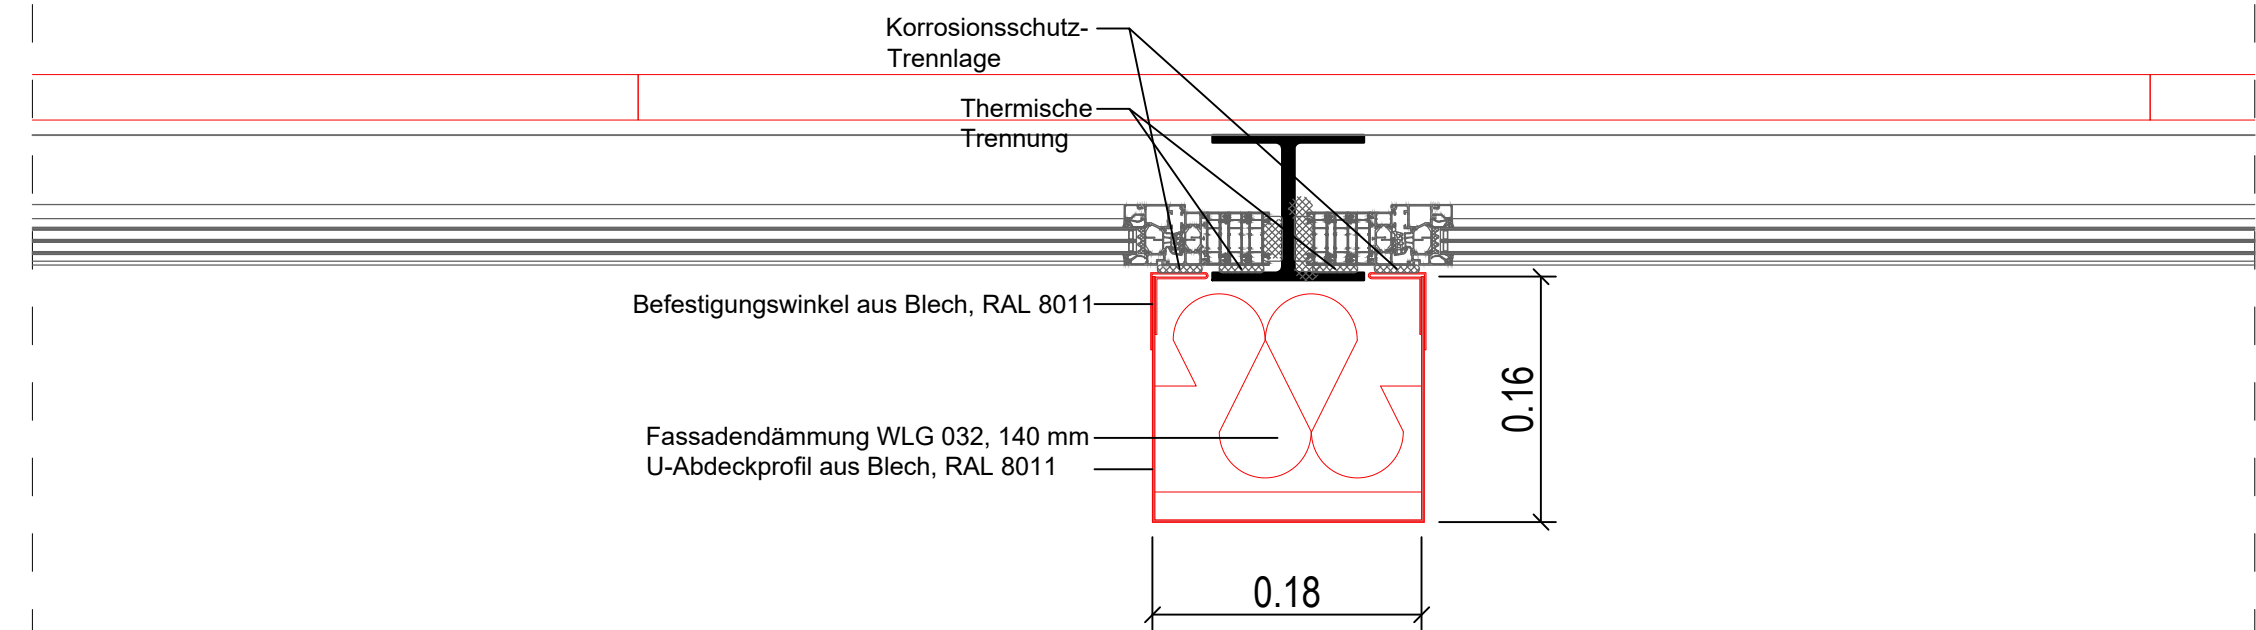

Legende

- Stahlbeton (STB)
- WU-Beton (STB-WU)
- Beton unbewehrt (BU)
- Mauerwerk, tragend
- Mauerwerk, nicht tragend
- Bestandswand
- Stahlbeton-Fertigteil
- Wärmedämmung
- Wärmedämmung
- Bodendurchbruch
- Deckendurchbruch
- Wanddurchbruch
- Wandschlitz
- Änderungswolke
- Vorgehängte hinterlüftete Fassade mit HPL-Platten.
- Sparklinker
- Sandwichpaneel FischerTHERM DL160
- OKFF Höhenkote (Grundriss)
- OKRD
- Prallschutz
- ACO Rinne

Index	Datum	Änderung	Name
-------	-------	----------	------

Ausführungsplanung

Entwurfsverfasser:

Bauherr: Sondervmögen Immobilien (SVI)
Schifferstraße 190
47059 Duisburg


Bauvorhaben: Turnhalle Lilientalstraße
28-32 in 47059 Duisburg-Neudorf

Gemarkung : /
Flur : /
Flurstück : /

Planinhalt: Detail Fensterprofil, Abdeckprofil

Datum / Unterschrift / Bauvorlagenberechtigter

Maßstab:	Datum:	Gezeichnet:	Projektnr.:	Plannr.:
1:10	Thermische Trennung	Trennung	26.016	18

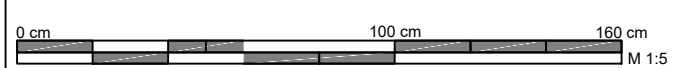

Weitergabe und Vervielfältigung dieser Zeichnung sowie die Verwendung ihres Inhaltes ist nicht gestattet, soweit nicht ausdrücklich zugestanden. Zuwiderhandlungen verpflichten zu Schadensersatz.