


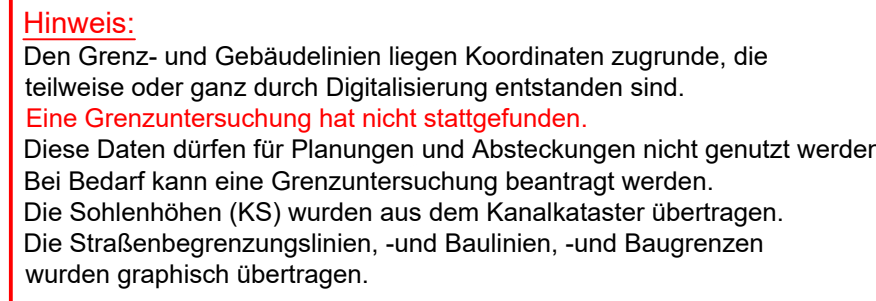


 Wirtschaftsbetriebe

Duisburg
 Geschäftsbereich
 Straßen/Brücken/Verkehrssteuerung
 Bereich Straße/LSA (WBD-I 1)

Buskap und zusätzliche Senke ergänzt	11.03.2024	Hübner
--------------------------------------	------------	--------

Änderung	Datum	Name
----------	-------	------

**AMT FÜR STADTENTWICKLUNG
UND PROJEKTMANAGEMENT**

DUISBURG
an der Ruhr

Theodor-Heuss-Str. **Bezirk:** **Hamborn**
Roentgenstr. **Ortsteil:** **Neumühl**
bis Lindnerstr.

Amt für Bodenordnung, Geomanagement und Kataster Abteilung Vermessung, Kataster und Geoinformationen	Amt für Stadtentwicklung und Projektmanagement Stadt- und Verkehrsplanung
Mai 2008 gmc Fiedler _____ um Unterschrift S 1956.2 Bñh	04.01.2022 gmc Wessely _____ Datum Unterschrift

Stadtwerke Duisburg Straßenbeleuchtung	Umweltamt Grün- und Freiraumentwicklung
v. 10.2021 gez. Müller	/
_____ Datum Unterschrift	_____ Datum Unterschrift

Amt für Stadtentwicklung und Projektmanagement Verkehrsmanagement Straßenverkehrsbehörde	Amt für Stadtentwicklung und Projektmanagement Projektmanagement für öffentliche Infrastruktur Straßenbaubehörde
10.01.2022 gez. van Stiphout	10.01.2022 gez. Brenner
Unterschrift	Unterschrift

Plan	Ordnungszahl	Bezeichnung	Ordnungszahl
Planinhalt:			
Lage-, Deckenhöhen und Beleuchtungs			

Maßstab: 1:250	Projekt-Nr.: 2931/2699 WBD-Nr. 2931.009	Zur Ausführung freigegeben Straßenbaubehörde 10.01.2022 gez. Brenne Datum Unterschrift
elastungsklasse: 3,2	Plannummer:	