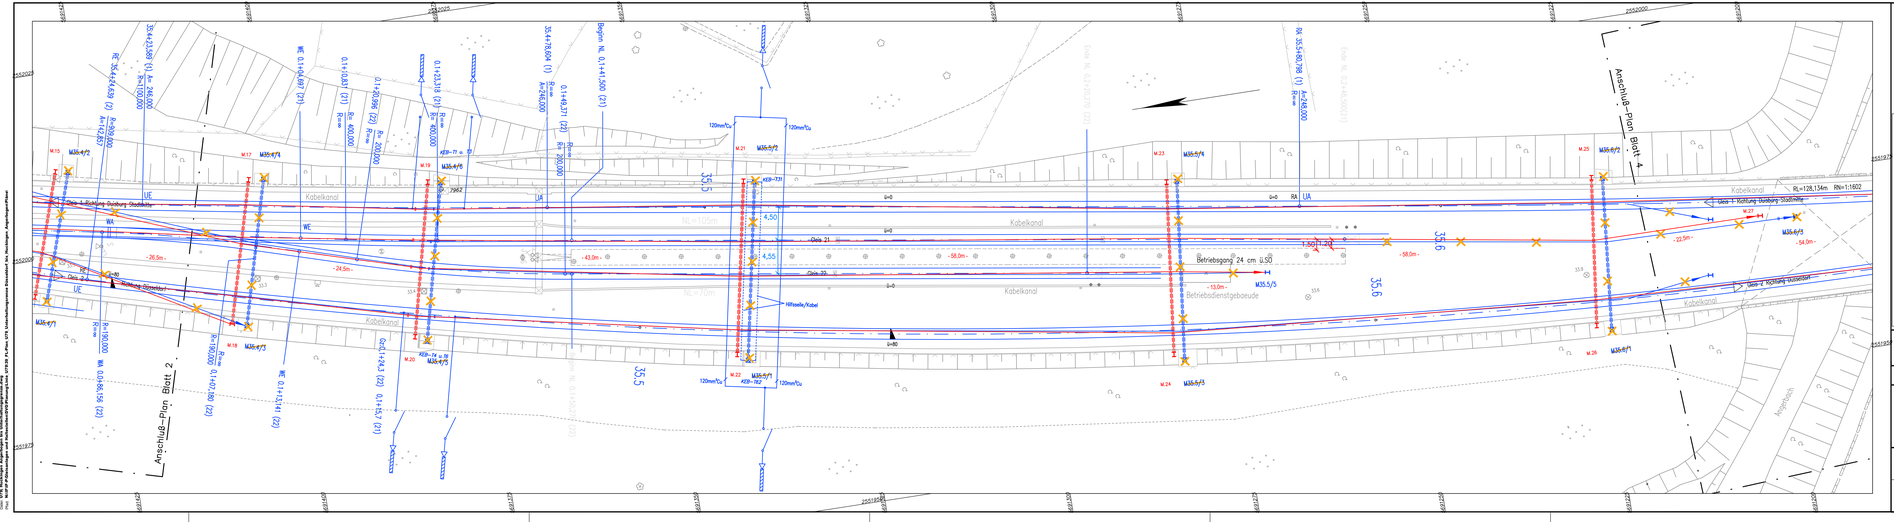

Anschluß-Plan Blatt 2
Anschluß-Plan Blatt 4
Kabelkanal
Betriebsgang 24 cm ü.SO
Betriebsdienstgebaeude
Gleis 1 Richtung Duisburg
Gleis 2 Richtung Duisburg
Gleis 1 Richtung Düsseldorf
Gleis 2 Richtung Düsseldorf
Abzweig Duisburg - Düsseldorf
Abzweig Düsseldorf - Duisburg
Aprather Bach
Legende:
Bestandsmast (Demontage)
Bestandsmast (Bleibt im Bestand)
Achtelmast (Neu)
Peinemast (Neu)
OBERLEITUNGS-REGLEZICHEN
Symbol
Bezeichnung
Mast
Gemeinschaftsmast
Profil-Mast
Quadrohr-Mast
Achteckmast
Achteckmast mit Beleuchtung
Mast mit Ahlen
Mast mit Radabweiser
Wandeisen vorhanden
Weichenbereichs im Querfeld
Mittelmast
Mast mit Aufsatz
Portal
Richtfeilfeder
Fest-Abhängung für FD oder bzw. und TS
Gewichts-Abhängung für FD oder bzw. und TS
Gewichts-Abhängung für FD und Fest-Abhängung für TS
Feder-Abhängung für FD oder bzw. und TS
Festpunkt (Flaschzug)
vorhandene Verspannung
Querfeld mit 2 Richtseilen
Kurvenzug für FD bzw. TS
Kurvenzug für FD und TS
Ausleger
Doppelausleger
Beiseil
Seilspitzer
Signalverspannung
Erdseil
Einspannzug- Lastschalter im Schaltkasten
Kuppzug- Lastschalter im Schaltkasten
Einspannschalter
Kuppzugschalter
Kathodenfallableiter
Hörnerblitzableiter
Tellererder
Bahnerde
Streckentrenner
Elektrische Verbindung
FD-Kontakt
Signal
-
geplante Verspannung
Umbau UFN / bleibt im Bestand
Duisburger Verkehrsgesellschaft AG
Stadtbahnlinie U79
Ausführungsplan
Fahrleitungsplan
Fahrleitungserneuerung im unabhängigen Bahnkörper
Bereich Huckingen Angerbogen bis Unterhaltungsgrenze Düsseldorf
Blatt 3
Abteilung IF
Datum
Name
Gez./Bearb.
26.07.2023
Reimann / Müller
Geprüft
Maßstab
1:250
Stadtbahnnetz
Plan Nr. DU_Süd 0203_FL-PL
Anlage
4