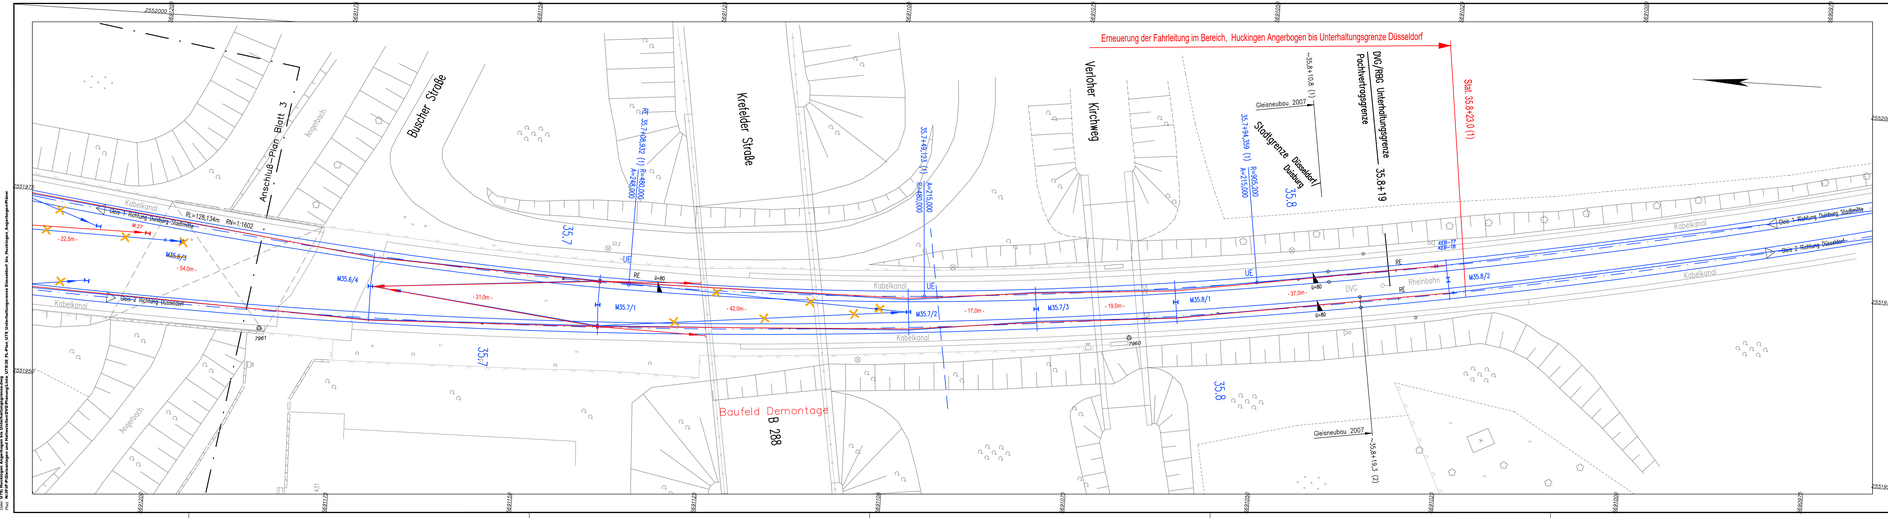


DVG /// Duisburger Verkehrsgesellschaft AG

Stadtbahnlinie U79 — Ausführungsplan

Fahrleitungsplan

Fahrleitungserneuerung im unabhängigen Bahnkörper

Bereich Huckingen Angerbogen bis Unterhaltungsgrenze Düsseldorf Blatt 4

Abteilung IF

	Datum	Name
Gez./Bearb.	26.07.2023	Reimann / Müller
Geprüft		
Maßstab 1:250		**Stadtbahnnetz**
Plan Nr. DU_Sol.0203_FL-PL		**Anlage** 4