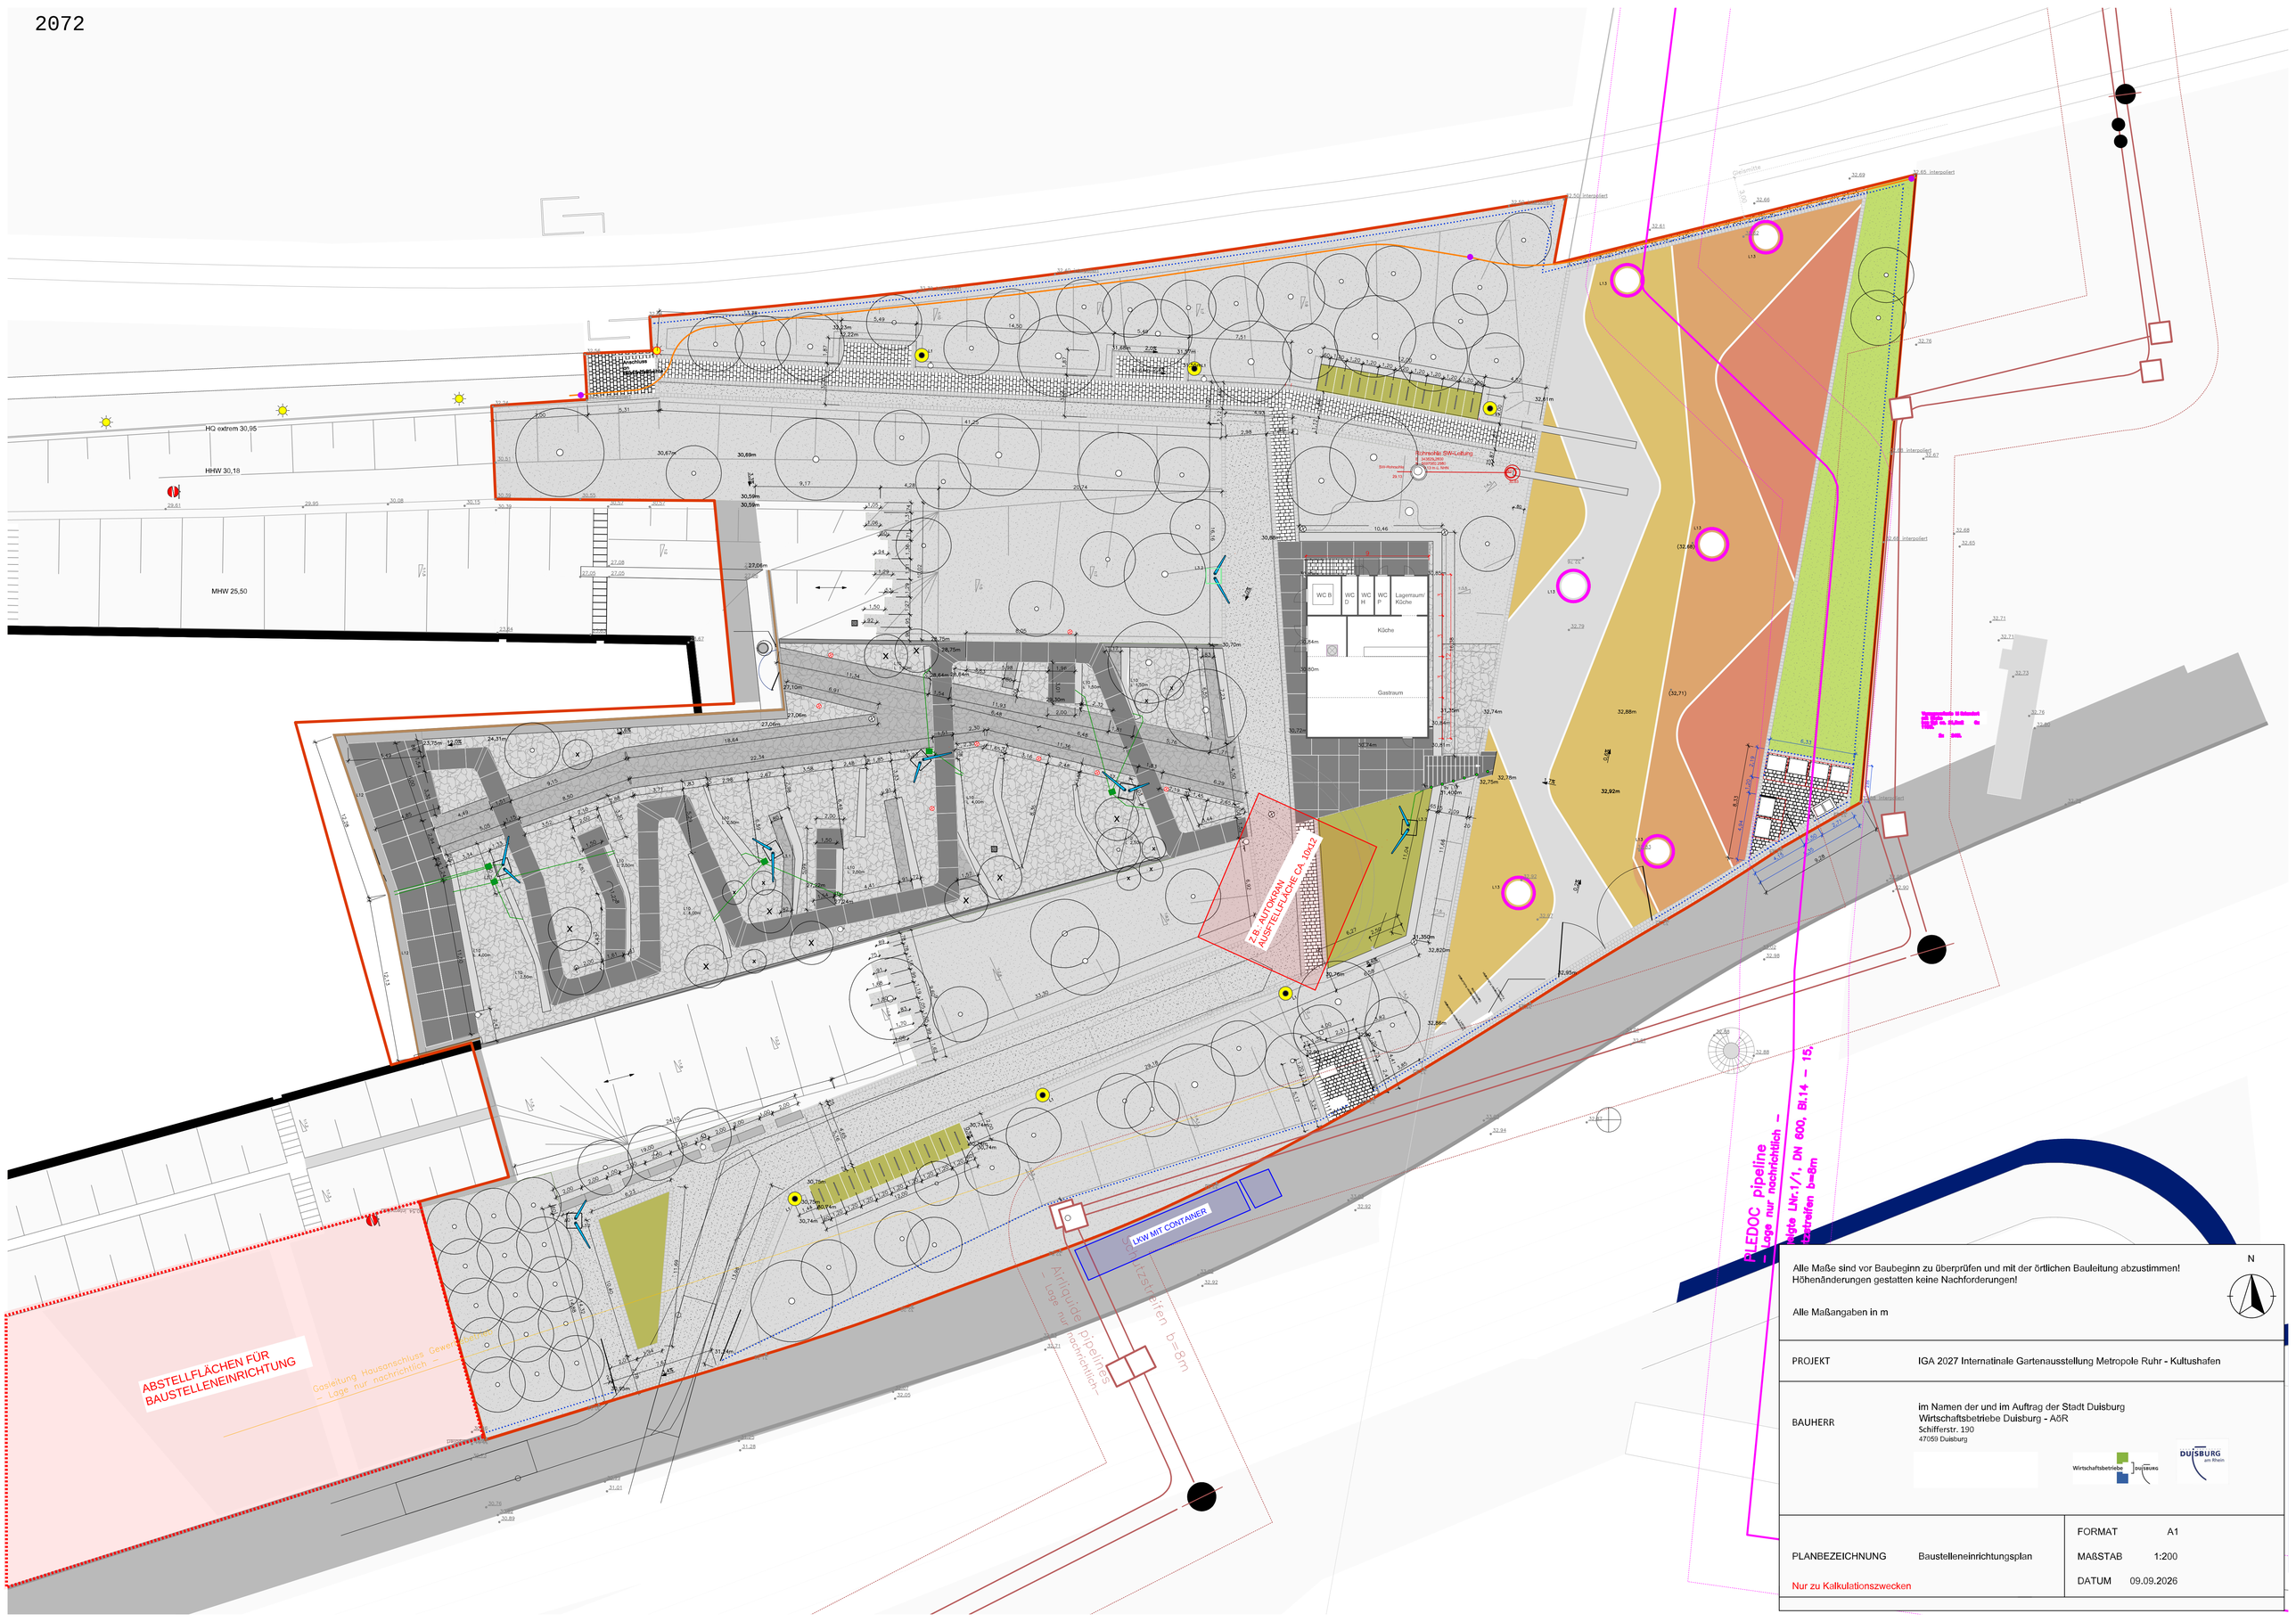

Alle Maße sind vor Baubeginn zu überprüfen und mit der örtlichen Bauleitung abzustimmen!
Höhenänderungen gestatten keine Nachforderungen!

Alle Maßangaben in m

N

PROJEKT	IGA 2027 Internatinale Gartenausstellung Metropole Ruhr - Kultushafen
BAUHERR	im Namen der und im Auftrag der Stadt Duisburg Wirtschaftsbetriebe Duisburg - AöR Schifferstr. 190 47059 Duisburg
PLANBEZEICHNUNG	Baustelleneinrichtungsplan
Nur zu Kalkulationszwecken	
FORMAT	A1
MAßSTAB	1:200
DATUM	09.09.2026