


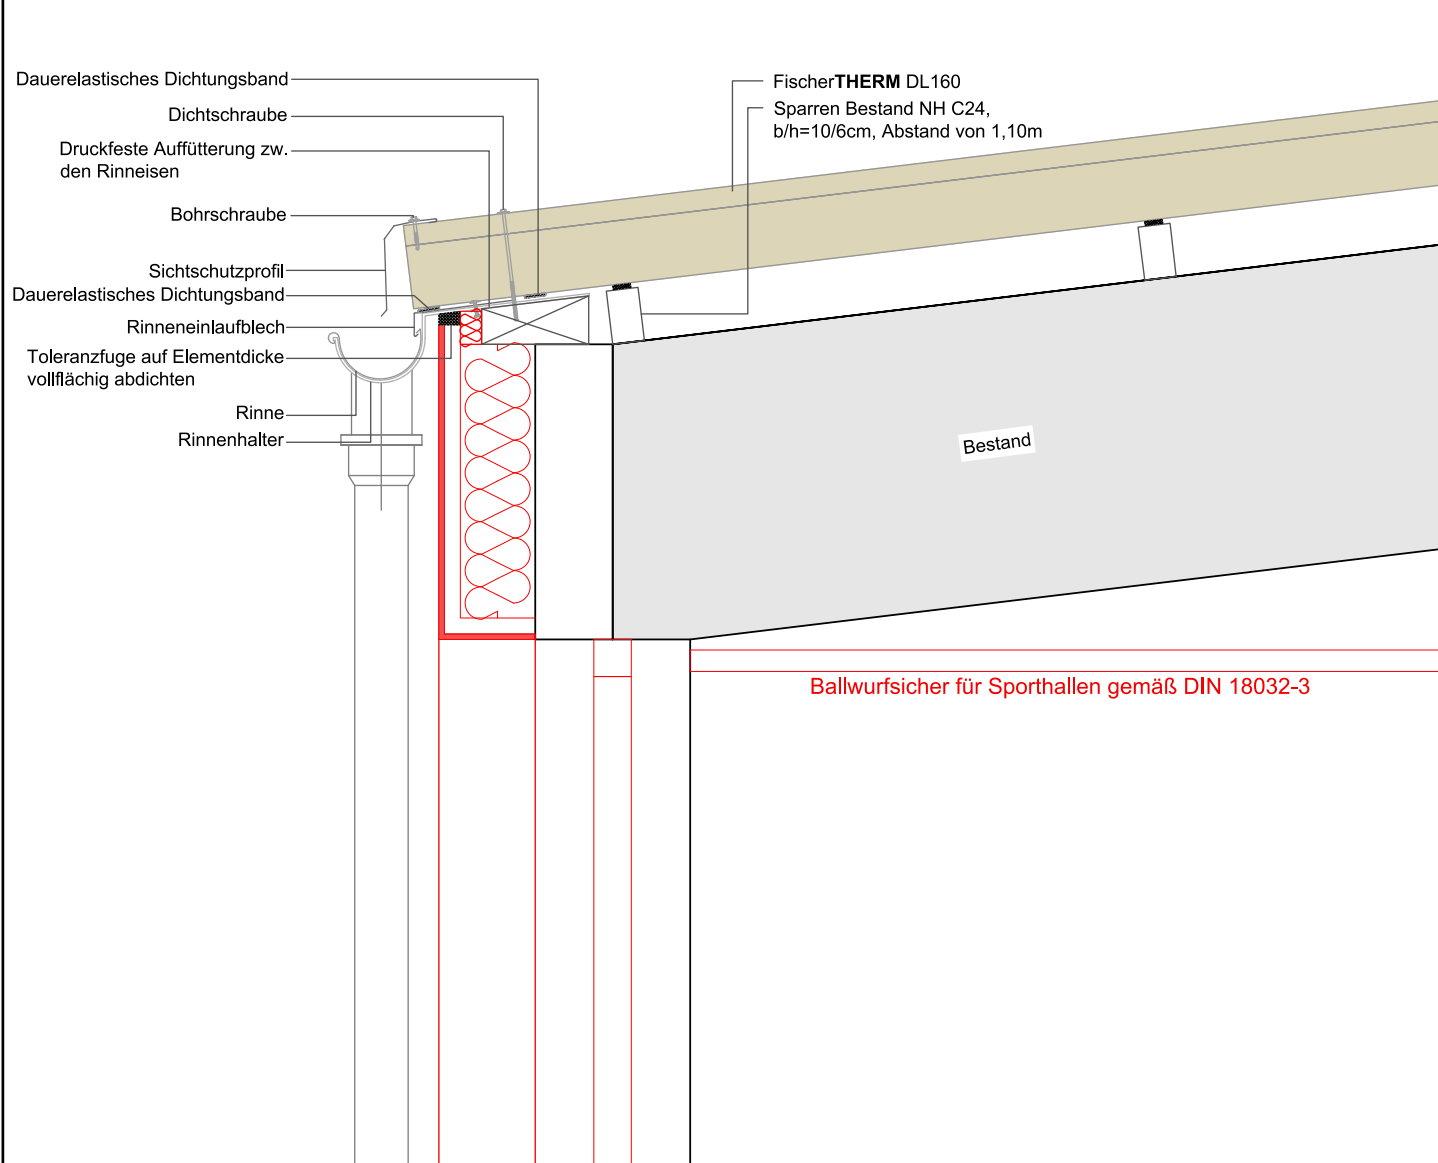

Index	Datum	Änderung	Name

Ausführungsplanung

Entwurfsverfasser:

Bauherr: Sondervermögen Immobilien (SVI)

Schifferstraße 190
47059 Duisburg

Bauvorhaben: Turnhalle Lilientalstraße
28-32 in 47059 Duisburg-Neudorf

Gemarkung : /
Flur : /
Flurstück : /

Planinhalt: Detail Traufe mit Entwässerung

Datum / Unterschrift / Bauvorlagenberechtigter

Maßstab:	Datum:	Gezeichnet:	Projektnr.:	Plannr.:
1:10	15.05.2026		26.016	10

0 cm 30 cm 50 cm 80 cm
M 1:10

Weitergabe und Vervielfältigung dieser Zeichnung sowie die Verwendung ihres Inhaltes ist nicht gestattet, soweit nicht ausdrücklich zugestanden. Zuwiderhandlungen verpflichten zu Schadensersatz.